


Biblioteka plenerowa
wejź książkę – zestaw książek

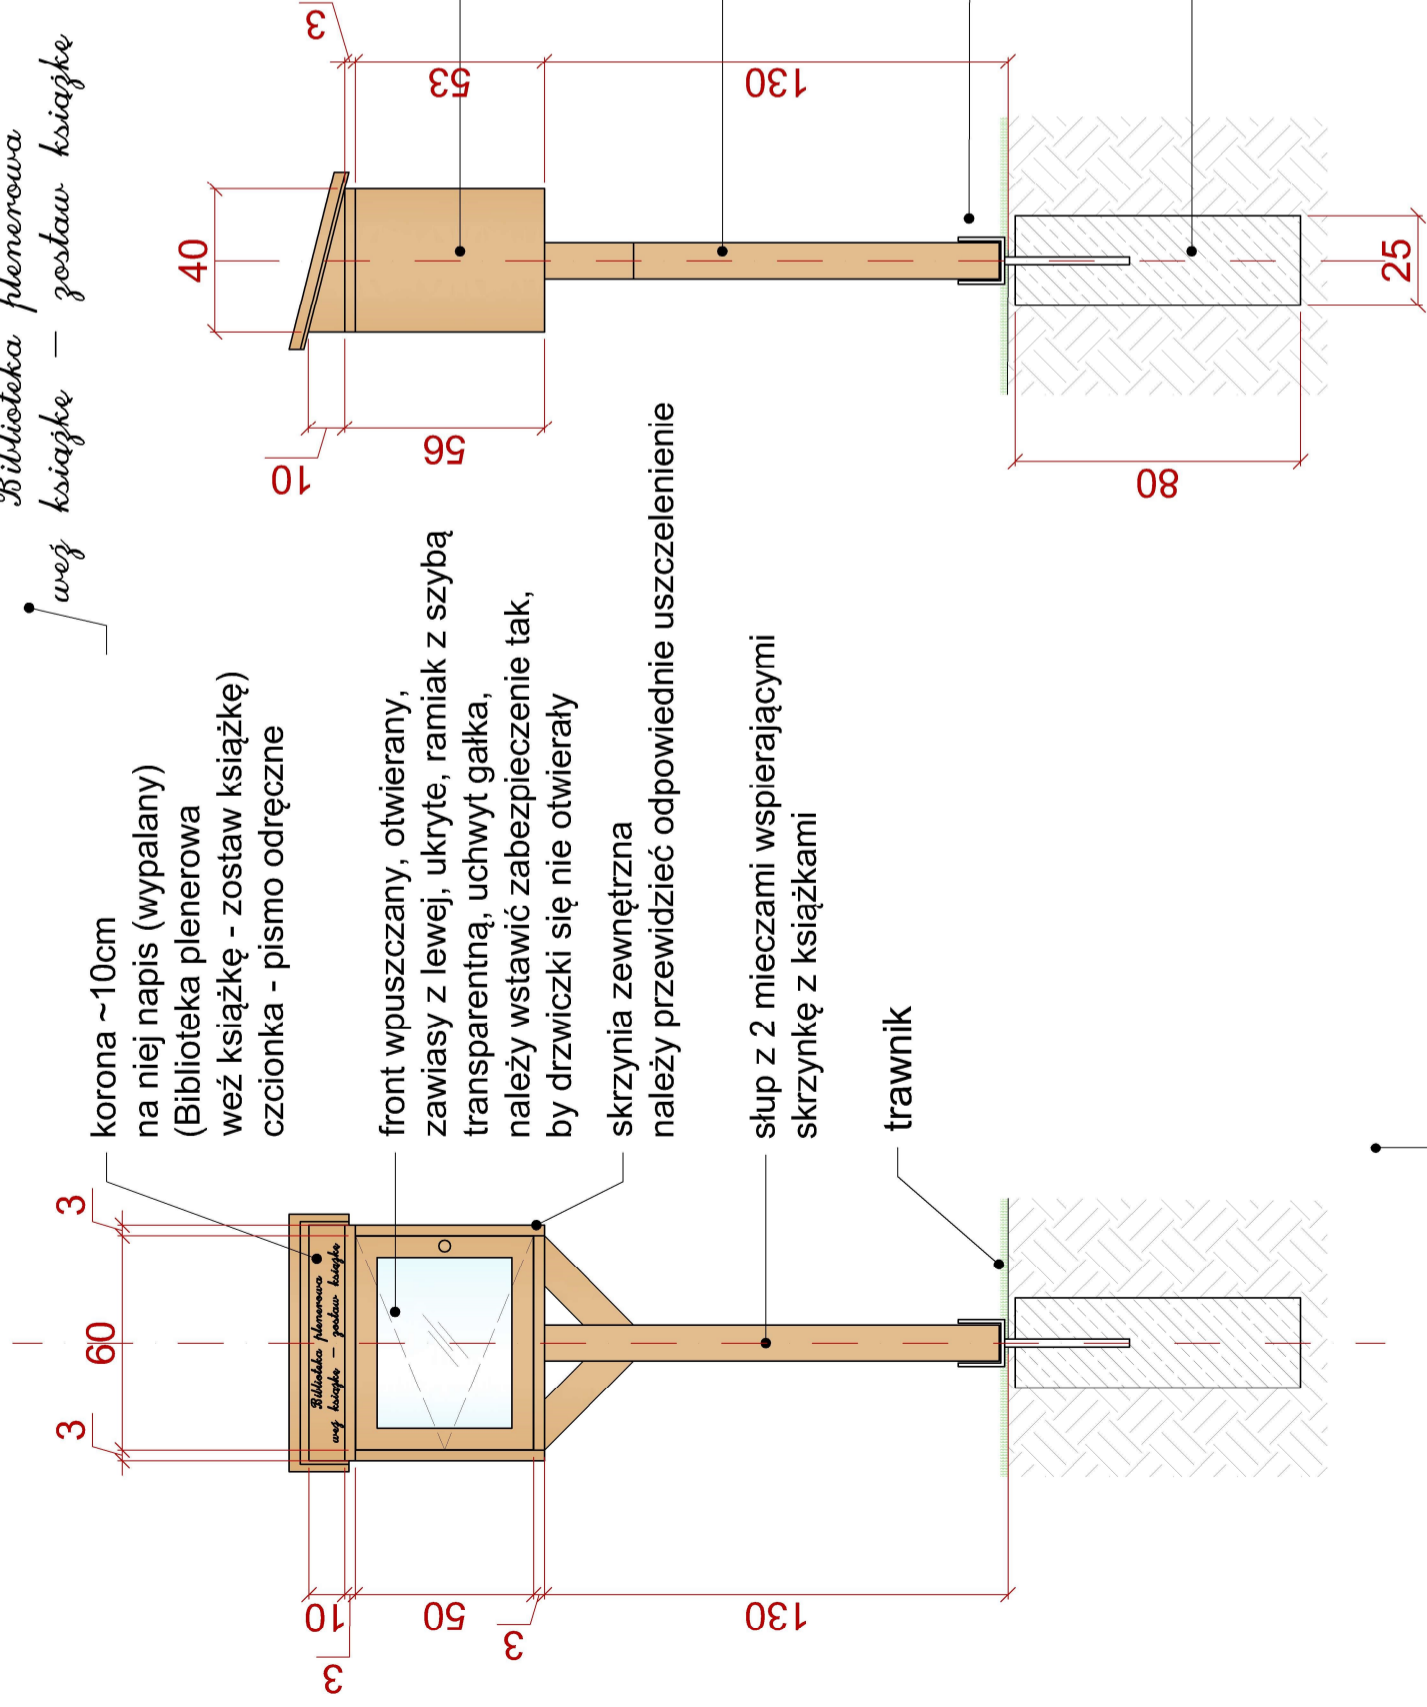

korona ~10cm
na niej napis (wypalany)
(Biblioteka plenerowa
wejź książkę - zestaw książek)
czcionka - pismo odręczne

front wpuszczany, otwierany,
zawiasy z lewej, ukryte, ramiak z szybą
transparentną, uchwyt gałka,
należy wstawić zabezpieczenie tak,
by drzwiczki się nie otwierały

skrzynia zewnętrzna
należy przewidzieć odpowiednie uszczelnienie

śłup z 2 mieczami wspierającymi
skrzynkę z książkami

trawnik

skrzynia do przechowywania książek 66x40xH56cm, ścianki ~2cm,
możliwe wykonanie docieplenia od wewnątrz (styropian),
wówczas sugerowane poszerzenie biblioteczki o grubość styropianu

element pionowy
śłup impregnowany [1]10cm x H130cm;

kotwy typu Y do zalania betonem

punktowy fundament betonowy Ø25cm
głęb. 80cm, zagłębiony ~3cm w spostunku
dosąsiadających nawierzchni

biblioteczka plenerowa - w projekcie zaplanowano 2 sztuki

całość wykonana z drewna iglastego (modrzew lub świerk),
impregnowanego ciśnieniowo, kolor naturalne drewno;
konstrukcję należy zabezpieczyć i uszczelnić przed
działaniem czynników atmosferycznych (deszcz, śnieg, wiatr)

zadaszenie z drewna (gont ldrewniany lub inne rozwiązanie),
pod spodem uszczelnienie papą

UWAGA:
wszystkie wymiary sprawdzić
i dopasować wykonawczo

PROJEKT REWALORYZACJI PARKU WŁOSKIEGO W JEZIORANACH działki nr: 233; 230/30;230/6	
ETAP:	PROJEKT WYKONAWCZY
BRANŻA:	ARCHITEKTURA I ZIELEŃ
INWESTOR:	Gmina Jeziorany Plac Zamkowy 4 11-320 Jeziorany
PRACOWNIA:	Wnętrze i ogrody Amaltea Alicja Łotysz-Pogorzelska 11-700 Mrągowo os. Mazurskie 11/4
ZESPÓŁ PROJEKTOWY:	
mgr inż. arch. Adriana Maria Potalas	upr. bud. nr 16/WMOJK/2010
mgr inż. arch. kraj. Alicja Łotysz-Pogorzelska	
TYTUŁ RYSUNKU: MAŁA ARCHITEKTURA Biblioteka plenerowa	
data: wrzesień 2019 – luty 2020	B25