



PRZEKRÓJ - nawierzchnia kostki betonowej

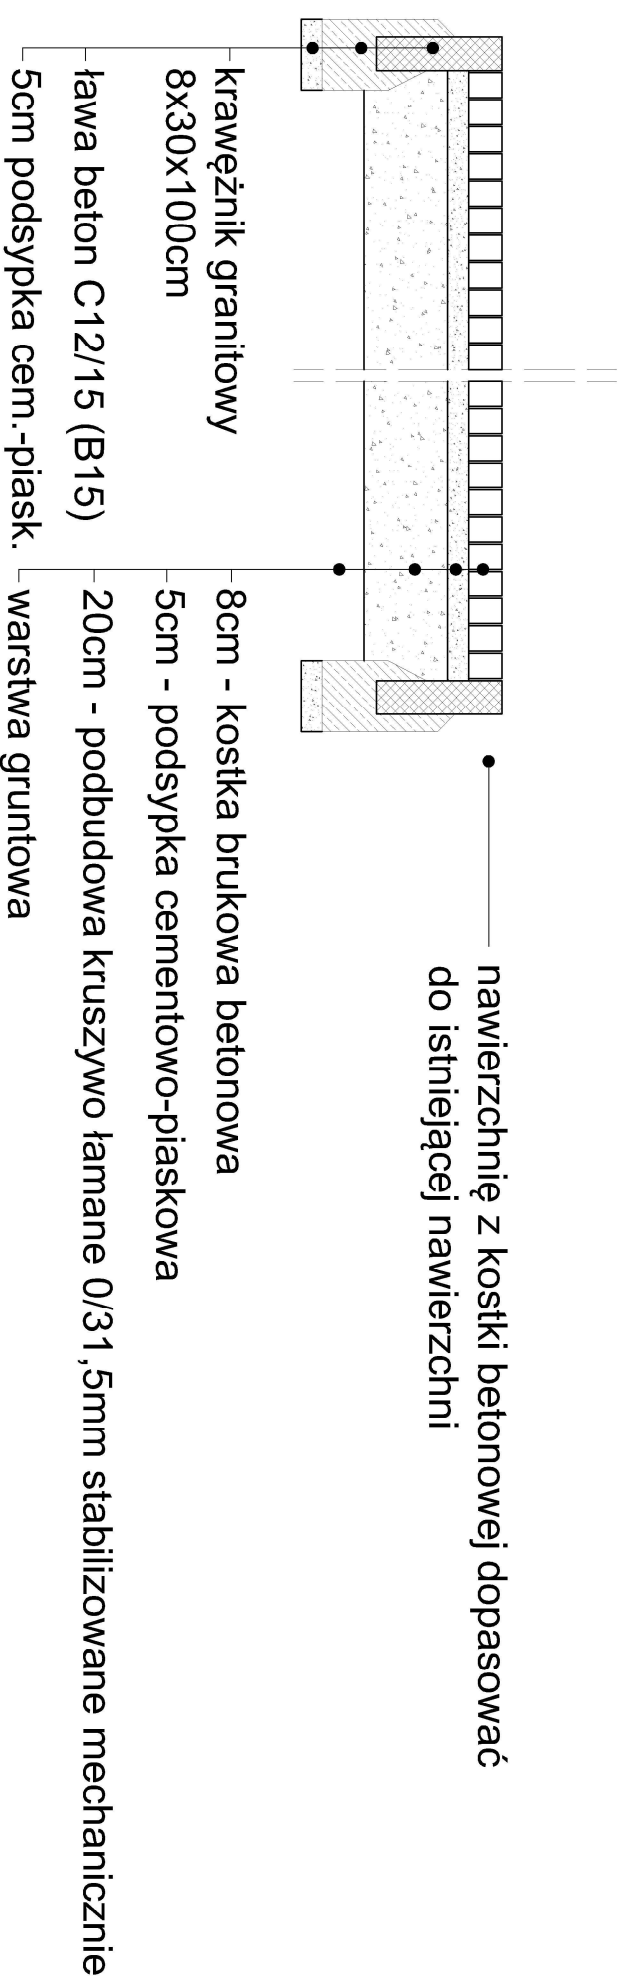

PRZEKRÓJ - nawierzchnia z płyt ażurowych betonowych 60x40x8 • spadki zgodnie z ukształtowaniem terenu

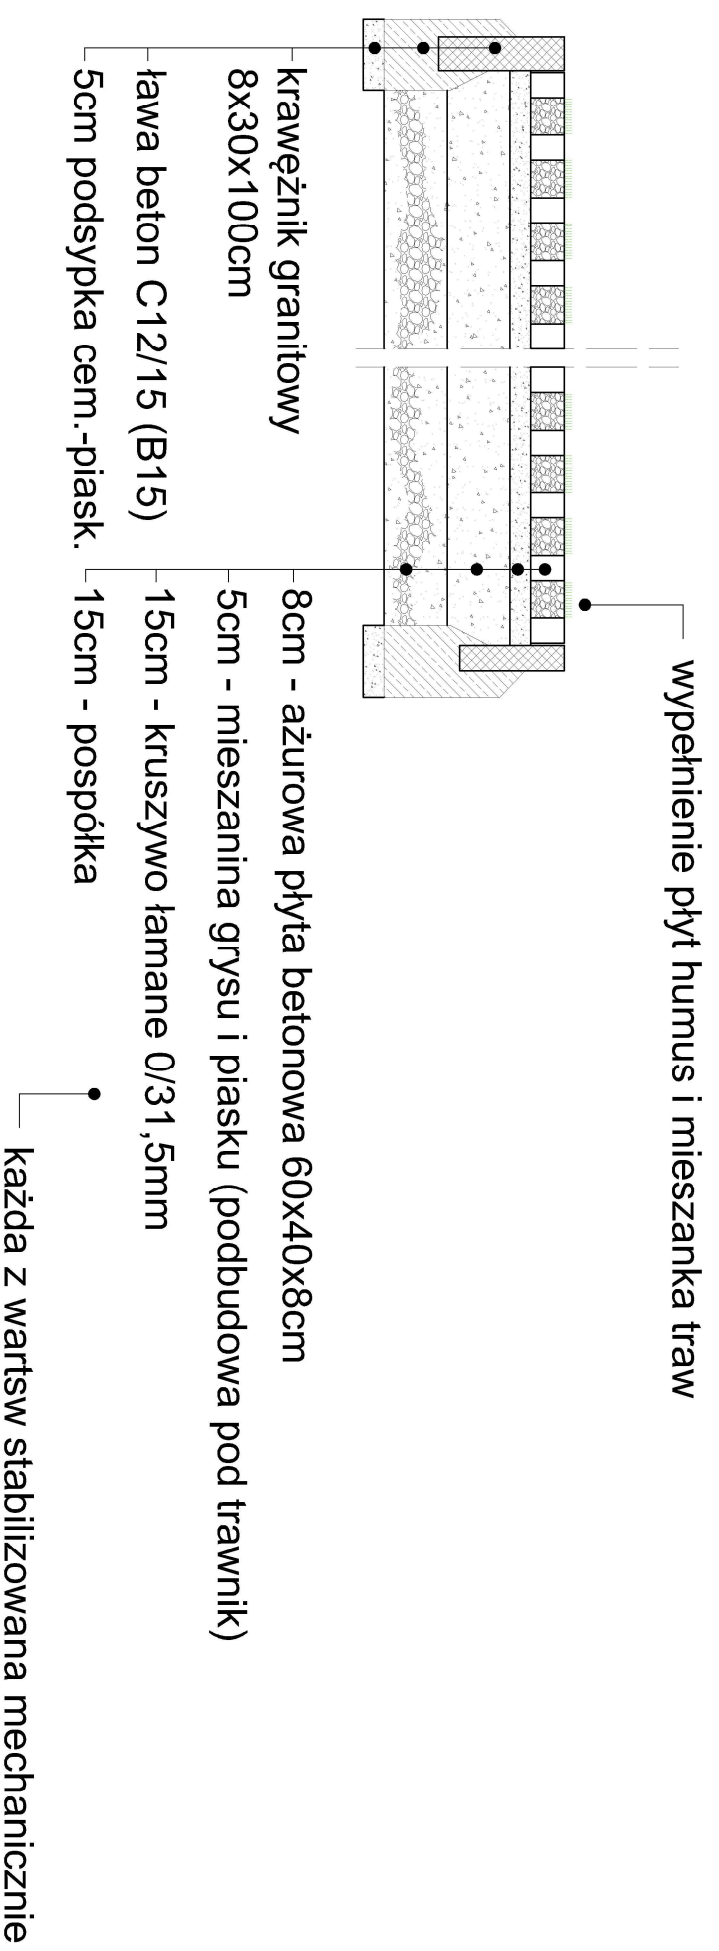

UWAGA:
wszystkie wymiary sprawdzić i dopasować w miejscu Inwestycji

<p>PROJEKT REWALORYZACJI PARKU WŁOSKIEGO W JEZIORANACH działki nr: 233, 230/30;230/6</p>	
ETAP:	PROJEKT WYKONAWCZY
BRANŻA:	ARCHITEKTURA I ZIELEŃ
INWESTOR:	Gmina Jeziorany Plac Zamkowy 4 11-320 Jeziorany
PRACOWNIA:	Wnętrza i ogrody Amalteia Alicja Lotysz-Pogorzelska 11-700 Mrągowo os. Mazurskie 11/4
ZESPÓŁ PROJEKTOWY:	
mgr inż. arch. Adriana Maria Potalas	upr. bud. nr 16/MMOKK/2010
mgr inż. arch. kraj Alicja Lotysz-Pogorzelska	
TYTUŁ RYSUNKU:	NAWIERZCHNIE - PRZEKROJE część 1
data: wrzesień 2019 – luty 2020	B26