



### PRZEKRÓJ - alejka bez obrzeży

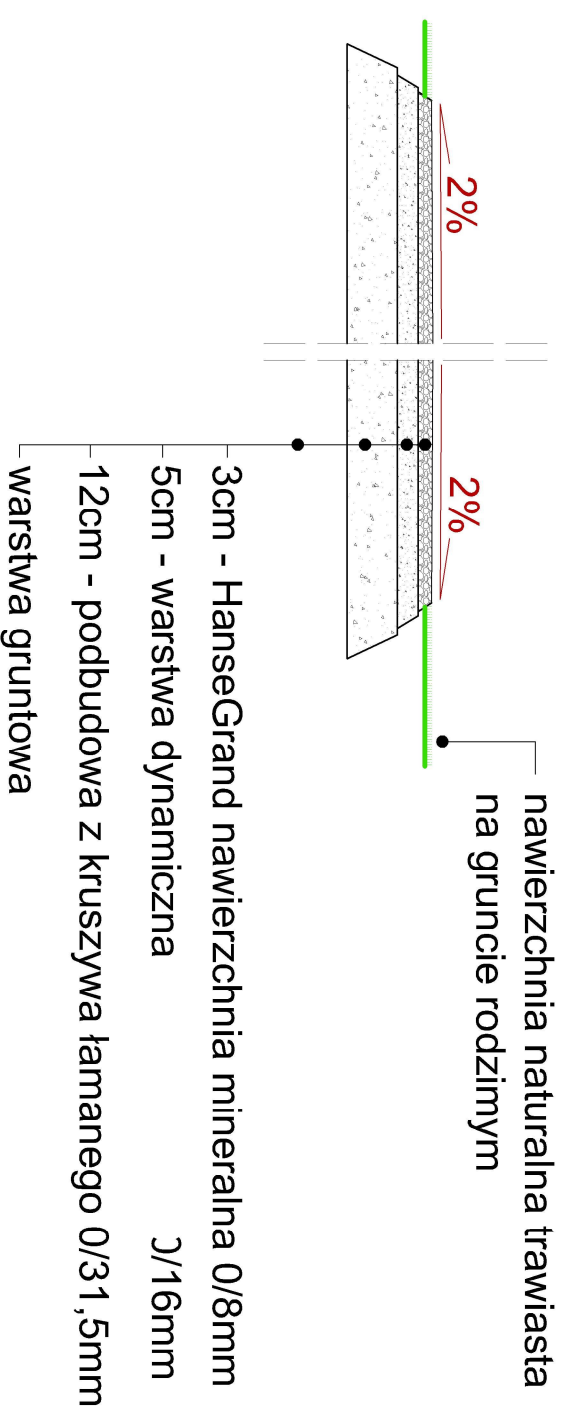

### PRZEKRÓJ - tor do gry w bule

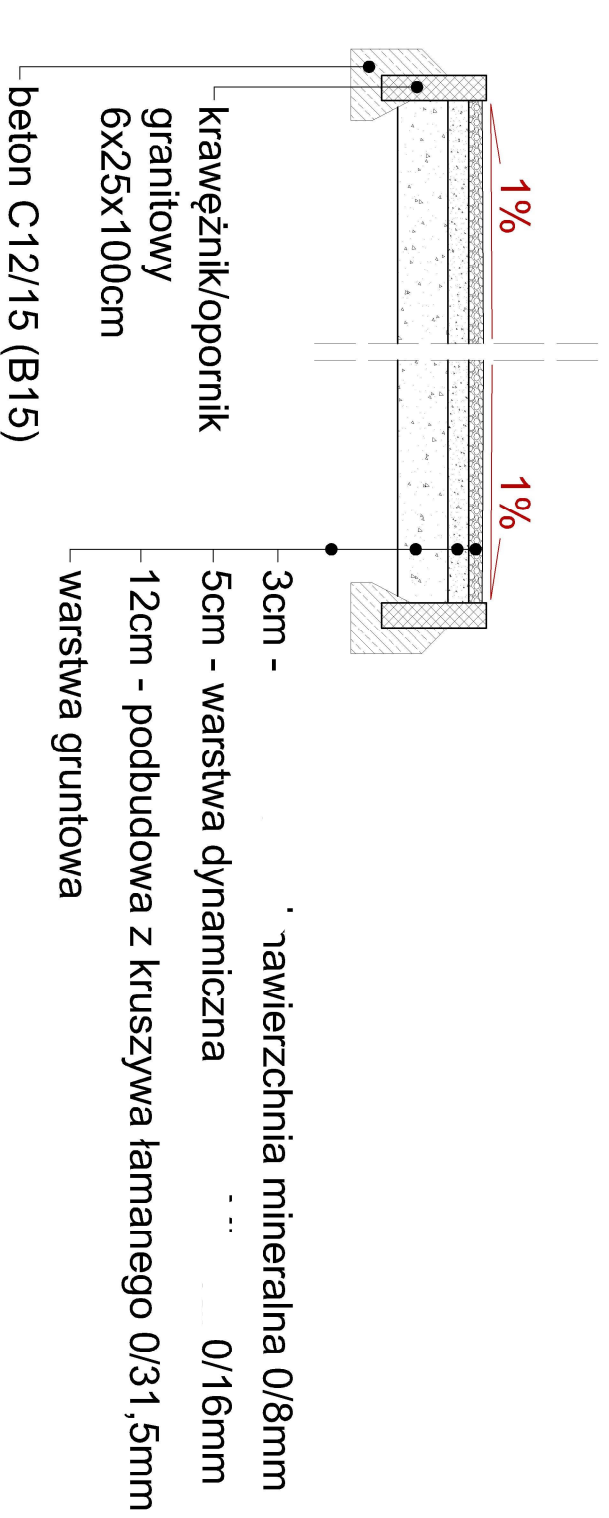

Szerokości alejek według projektu zagospodarowania

warstwy podbudowy dostosować do konkretnych warunków gruntowych

Alejki z nawierzchni mineralnej

technologia wykonania wg wskazań producenta

**UWAGA:**  
wszystkie wymiary sprawdzić i dopasować w miejscu Inwestycji

<b>PROJEKT REMALORYZACJI PARKU WŁOSKIEGO W JEZIORANACH</b>	
działki nr: 233, 230/30;230/6	
ETAP:	<b>PROJEKT WYKONAWCZY</b>
BRANŻA:	<b>ARCHITEKTURA I ZIELEŃ</b>
INWESTOR:	Gmina Jeziorany Plac Zamkowy 4 11-320 Jeziorany
PRACOWNIA:	Wnętrza i ogrody Amaltea Alicja Kotysz-Pogorzelska 11-700 Mrągowo os. Mazurskie 11/4
ZESPÓŁ PROJEKTOWY:	
mgr inż. arch. Adriana Maria Patalska	upr. bud. nr 16/MMOKK/2010
mgr inż. arch. kraj Alicja Kotysz-Pogorzelska	
TYTUŁ RYSUNKU:	<b>NAWIERZCHNIE - PRZEKROJE</b> część 2
data: wrzesień 2019 – luty 2020	B27