



# 9

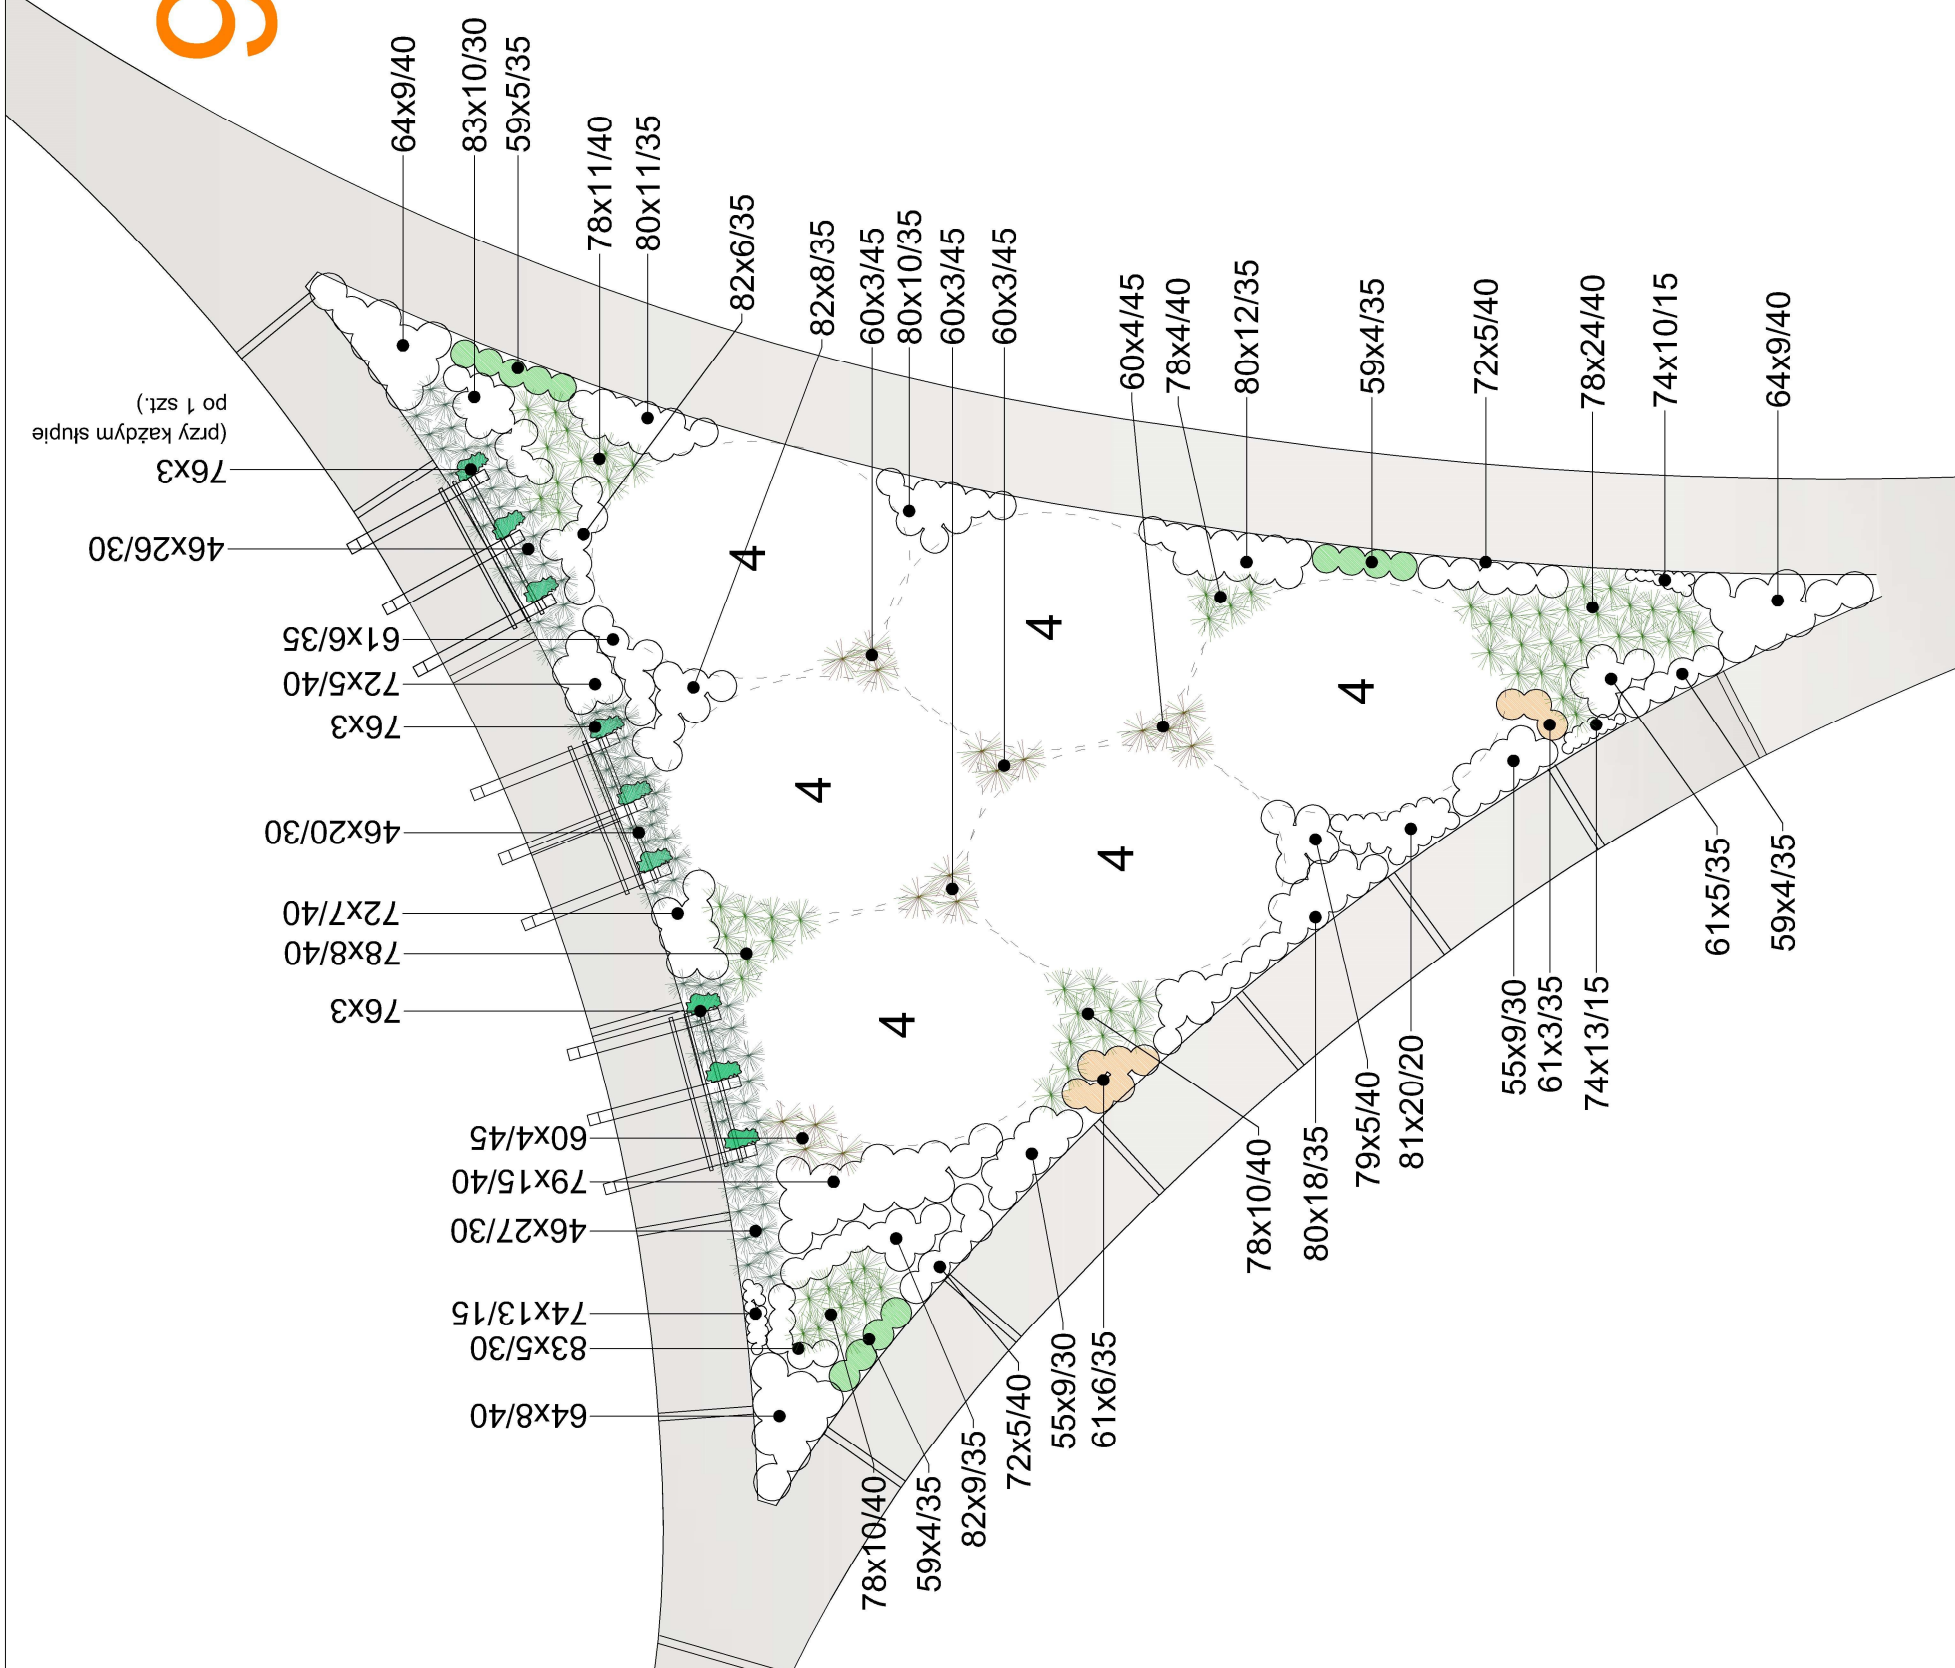


LP	Nazwa polska	Ilości
46.	strzępica sina	73
48.	jeżówka biała Hula Dancer	120
55.	lebiodka pospolita Compactum	18
59.	czyściec wełnisty	17
60.	proso różgowate Rehbraun	71
61.	rozchodnik ogrodowy Purple Emperor	20
64.	szatwia lekarska	26
72.	szatwia omszona Mainacht	22
74.	zawiaąg nadmorski	36
76.	powojnik Bill MacKenzie	9
77.	rozchodnik ogrodowy Star Dust	102
78.	smiatek darniowy Goldschleier	151
79.	jeżówka żółta	56
80.	szatwia omszona Schneehugel	51
81.	rogownica kutnerowata Silberteppich	20
82.	odętka wirginijaska Alba	23
83.	krwawnik ogrodowy Terracotta	15

### LEGENDA

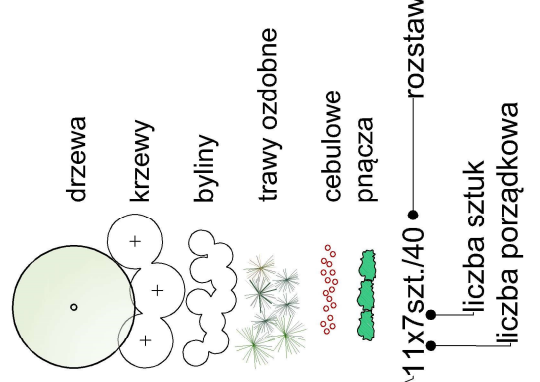

Opracowanie chronione prawem autorskim  
wszelkie zmiany do uzgodnienia z projektantem

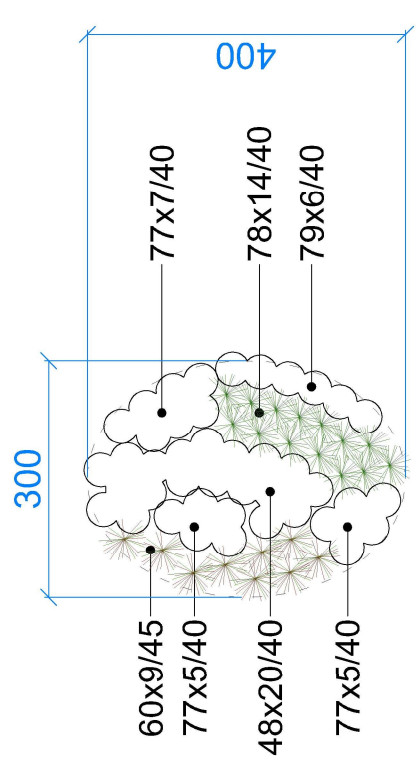

Rabata 4



<b>PROJEKT REWALORYZACJI PARKU WŁOSKIEGO</b> <b>W JEZIORANACH</b>	
działki nr: 233; 230/30; 230/6	
ETAP:	PROJEKT WYKONAWCZY
BRANŻA:	ARCHITEKTURA I ZIELEŃ
INWESTOR:	Gmina Jeziorany Plac Zamkowy 4 11-320 Jeziorany
PRACOWNIA:	Wnętrza i ogrody Amoltea Alicja Łotysz-Pogorzelska 11-700 Mrągowo os. Mazurskie 11/4
OPRACOWANIE:	
mgr inż. arch. kraj:	Alicja Łotysz-Pogorzelska
TYTUŁ RYSUNKU:	<b>DOBÓR ROŚLINNOŚCI</b> sektor 9
data: wrzesień 2019 - luty 2020	C05