



RYSUNEK MIEJSCOWEGO PLANU ZAGOSPODAROWANIA PRZESTRZENNEGO MIASTA JEZIORANY DLA TERENU POŁOŻONEGO W REJONIE UL. SIENKIEWICZA I UL. WOLNOŚCI
 SKALA 1: 1000

ZAŁĄCZNIK NR 1 DO UCHWAŁY NR RADY Z DNIA R.
 OGŁOSZONEJ W DZ. URZ. WOJ.: NR Z DNIA R., POZ.

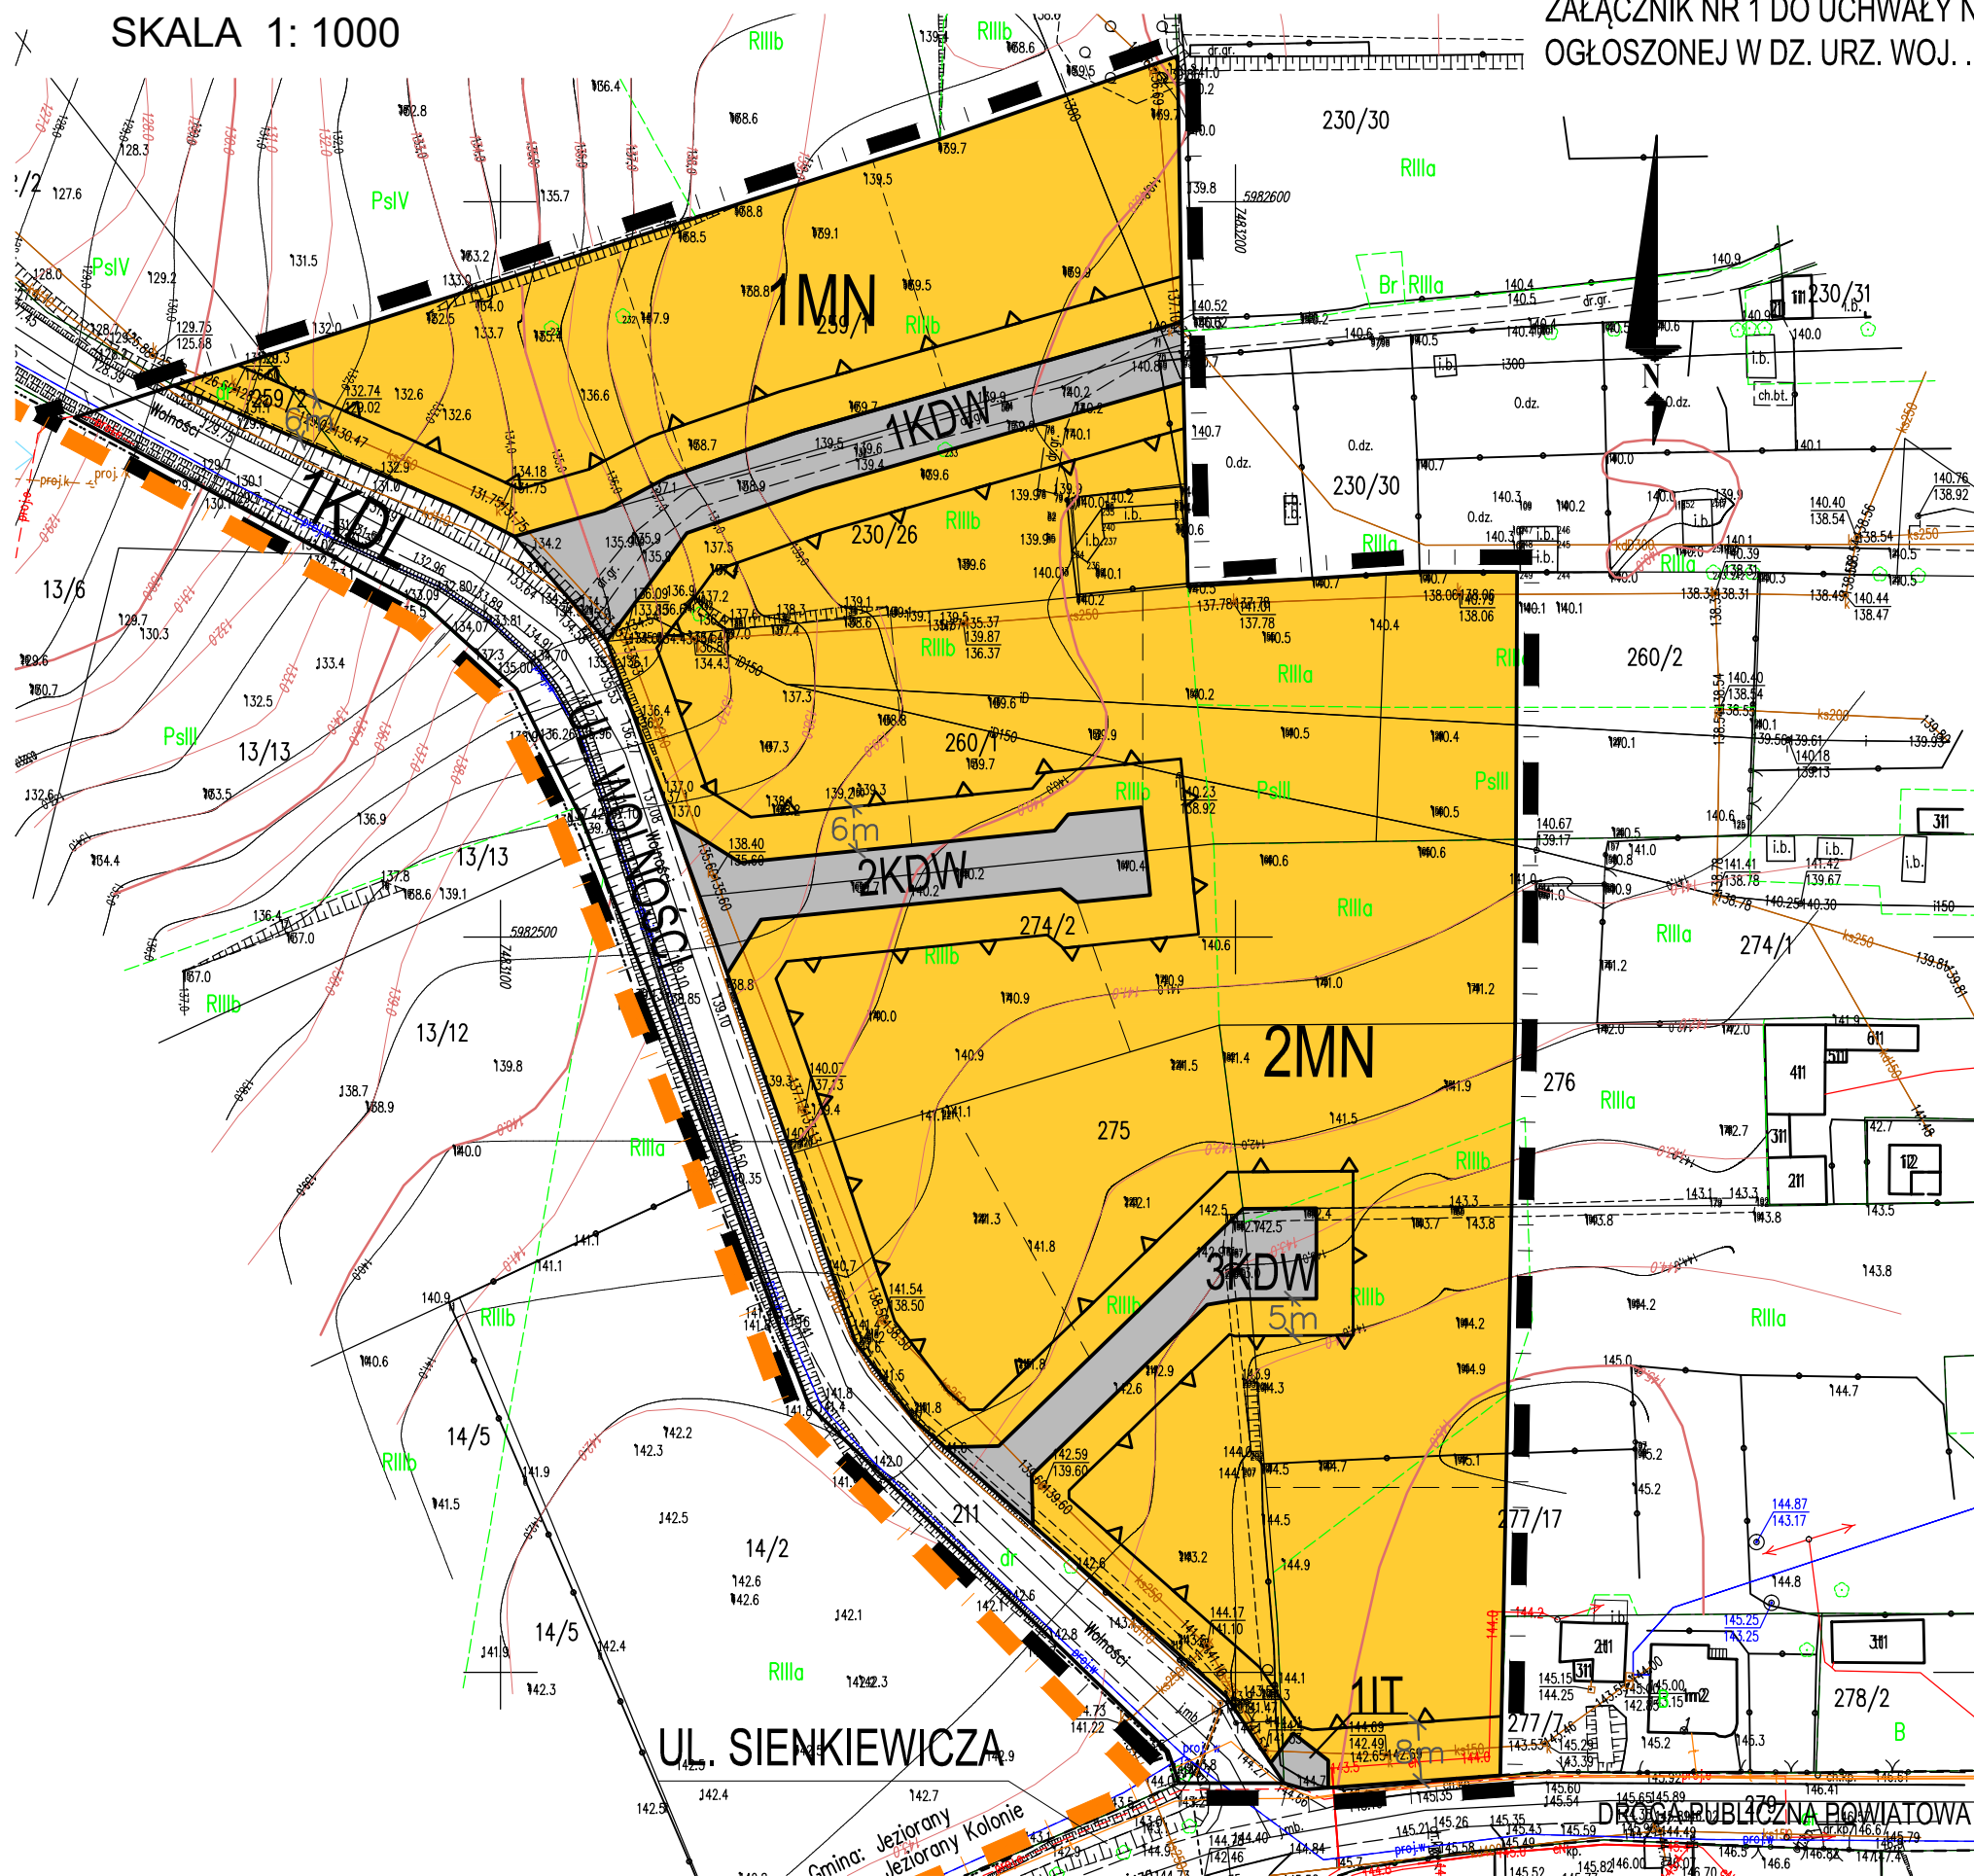

WYRYS ZE STUDYUM UWARUNKOWAŃ I KIERUNKÓW ZAGOSPODAROWANIA PRZESTRZENNEGO MIASTA I GMINY JEZIORANY

GRANICE PLANU

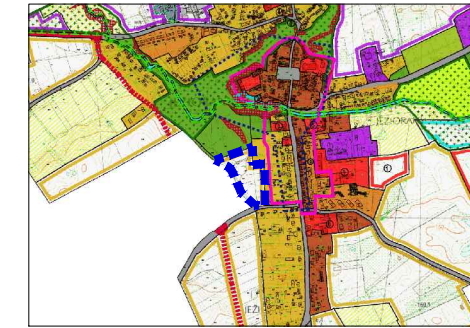

OZNACZENIA:

- | ■ GRANICA ZMIANY PLANU
- LINIE ROZGRANICZAJĄCE TERENY O RÓŻNYM PRZEZNACZENIU I ZASADACH ZAGOSPODAROWANIA
- ▲ NIEPRZEKRACZALNE LINIE ZABUDOWY
- GRANICE ADMINISTRACYJNE MIASTA

PRZEZNACZENIE TERENÓW NA CELE:

- MN** ZABUDOWY MIESZKANIOWEJ JEDNORODZINNEJ
- KDL** DRÓG PUBLICZNYCH LOKALNYCH
- KDW** DRÓG WEWNĘTRZNYCH
- IT** INFRASTRUKTURY TECHNICZNEJ

OZNACZENIA WYNIKAJĄCE Z PRZEPISÓW ODREBNYCH:

OBSZAR W GRANICACH PLANU POŁOŻONY JEST W CAŁOŚCI NA TERENIE GŁÓWNEGO ZBIORNIKA WÓD PODZIEMNYCH NR 205 „SUBZBIORNIK WARMIA”

TRĘŚĆ INFORMACYJNA:

DROGA PUBLICZNA POWIATOWA 1434N
 UL. SIENKIEWICZA
 UL. WOLNOŚCI

ZASADY CECH GEOMETRYCZNYCH PODZIAŁU NA DZIAŁKI BUDOWLANE

