


STRUKTURA FUNKCJONALNO-PRZESTRZENNA PROJEKTU MIEJSCOWEGO PLANU ZAGOSPODAROWANIA PRZESTRZENNEGO MIASTA JEZIORANY DLA TERENU POŁOŻONEGO W REJONIE UL. MICKIEWICZA I UL. ŁĄKOWEJ SKALA 1: 1000

WYRYS ZE STUDIUM UWARUNKOWAŃ I KIERUNKÓW ZAGOSPODAROWANIA PRZESTRZENNEGO MIASTA I GMINY JEZIORANY

--- GRANICE PLANU

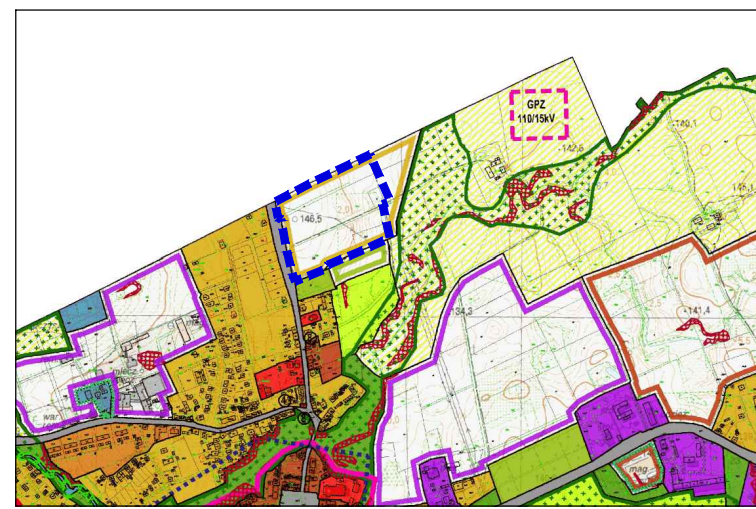

OZNACZENIA:

- | ■ GRANICA ZMIANY PLANU
- LINIE ROZGRANICZAJĄCE TERENY O RÓŻNYM PRZEZNACZENIU I ZASADACH ZAGOSPODAROWANIA
- △ NIEPRZEKACZALNE LINIE ZABUDOWY
- GRANICE ADMINISTRACYJNE MIASTA

PRZEZNACZENIE TERENÓW NA CELE:

- MN** ZABUDOWY MIESZKANIOWEJ JEDNORODZINNEJ
- KDL** DRÓG PUBLICZNYCH LOKALNYCH
- KDW** DRÓG WEWNĘTRZNYCH
- KDJ** CIĄGÓW PIESZO-JEZDNYCH

OZNACZENIA WYNIKAJĄCE Z PRZEPISÓW ODRĘBNYCH:

OBSZAR W GRANICACH PLANU POŁOŻONY JEST W CAŁOŚCI NA TERENIE GŁÓWNEGO ZBIORNIKA WÓD PODZIEMNYCH NR 205 „SUBZBIORNIK WARMIA”

- ▨ STREFA OGRANICZONEGO UŻYTKOWANIA WYNIKAJĄCA Z PRZEPISÓW DOT. CMENTARZY

TREŚĆ INFORMACYJNA:

DROGA PUBLICZNA POWIATOWA 1422N

UL. MICKIEWICZA

UL. ŁĄKOWA

- LINIA ELEKTROENERGETYCZNA SN 15 kV
- ▨ PAS FUNKCJNY OD LINII EE SN 15 kV
- DROGI PUBLICZNE POZA GRANICAMI PLANU

