
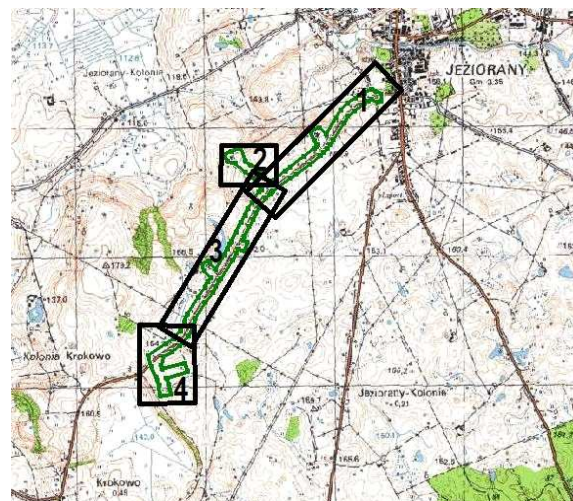


SZKIC LOKALIZACJI i ŁĄCZENIA ARKUSZY

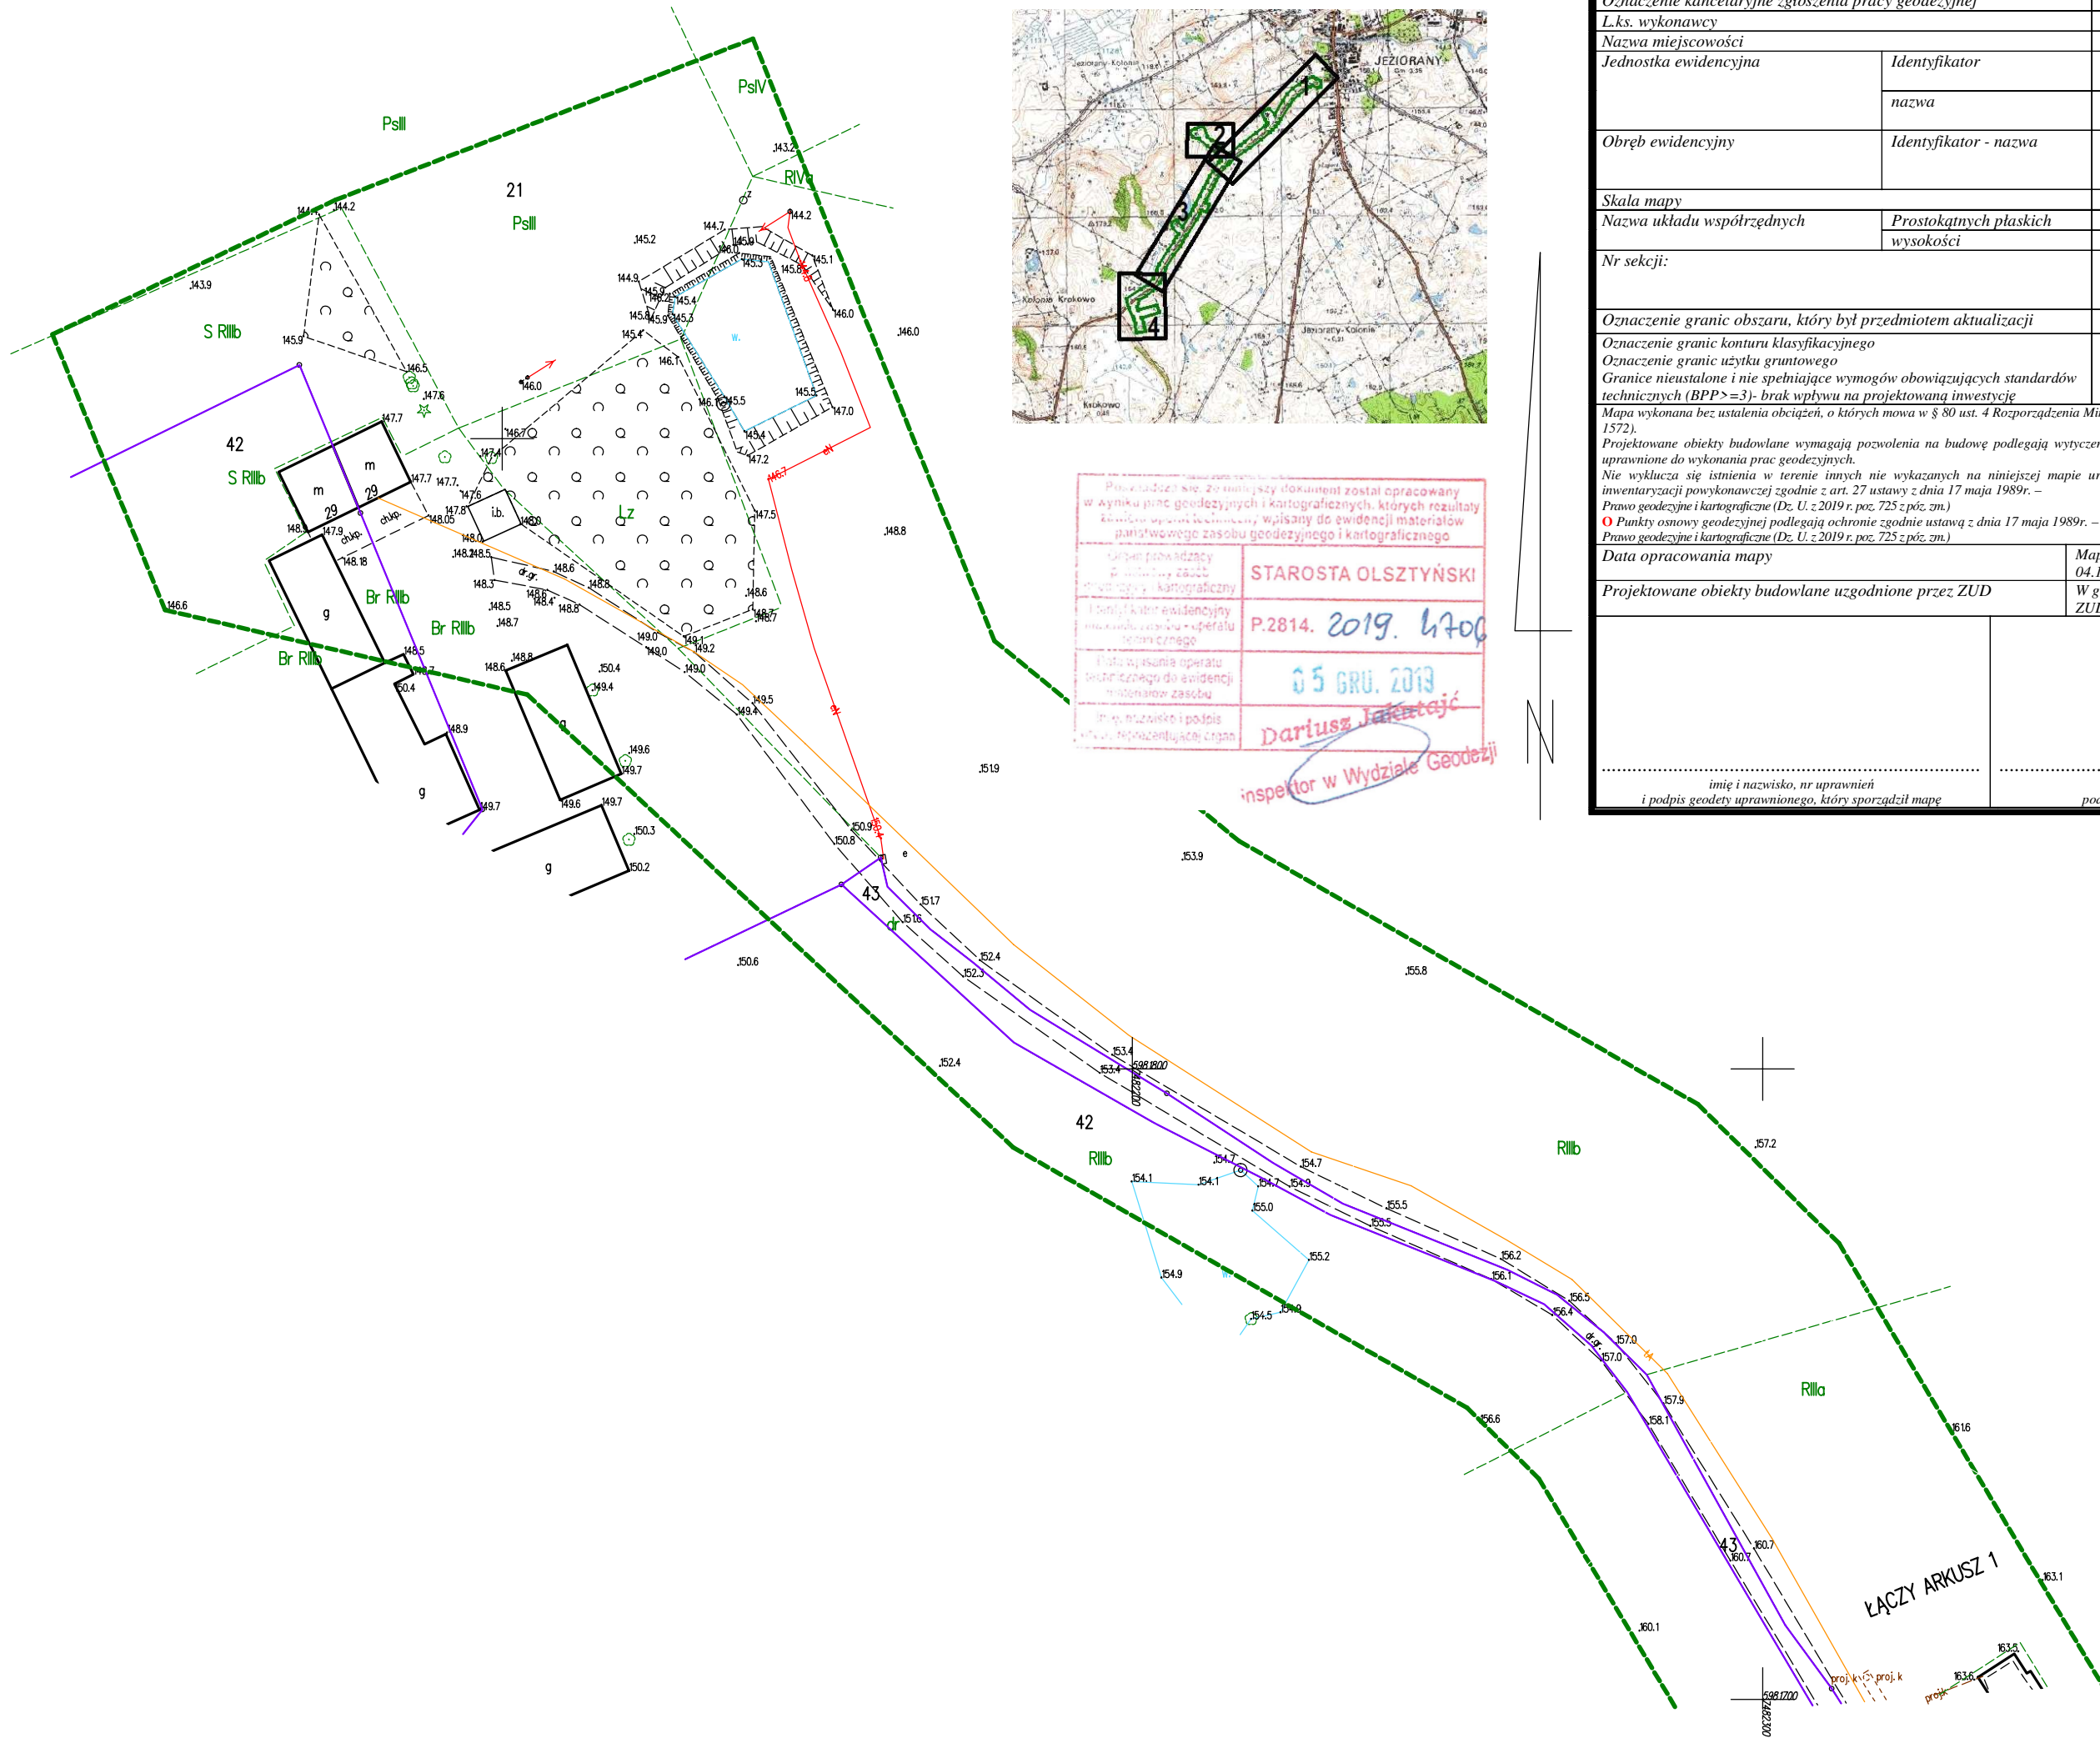

Przebiegał się ten niniejszy dokument został opracowany w wyniku prac geodezyjnych i kartograficznych, których rezultaty zostały wpisane do ewidencji materiałów państwowego zasobu geodezyjnego i kartograficznego

Przebiegał się ten niniejszy dokument został opracowany w wyniku prac geodezyjnych i kartograficznych, których rezultaty zostały wpisane do ewidencji materiałów państwowego zasobu geodezyjnego i kartograficznego	STAROSTA OLSZTYŃSKI
Przebiegał się ten niniejszy dokument został opracowany w wyniku prac geodezyjnych i kartograficznych, których rezultaty zostały wpisane do ewidencji materiałów państwowego zasobu geodezyjnego i kartograficznego	P.2814. 2019. 4700
Przebiegał się ten niniejszy dokument został opracowany w wyniku prac geodezyjnych i kartograficznych, których rezultaty zostały wpisane do ewidencji materiałów państwowego zasobu geodezyjnego i kartograficznego	05 GRU. 2019
Przebiegał się ten niniejszy dokument został opracowany w wyniku prac geodezyjnych i kartograficznych, których rezultaty zostały wpisane do ewidencji materiałów państwowego zasobu geodezyjnego i kartograficznego	Dariusz Jakubajć

inspektor w Wydziale Geodezji

MAPA DO CELÓW PROJEKTOWYCH		ARKUSZ 2(4)
Oznaczenie kancelaryjne zgłoszenia pracy geodezyjnej		GD-I.6642.1.4718.2019
L.k.s. wykonawcy		63/19
Nazwa miejscowości		Jeziorany-Krokowo
Jednostka ewidencyjna	Identyfikator	281406_4
	nazwa	281406_5
Obręb ewidencyjny	Identyfikator - nazwa	m. Jeziorany gm. Jeziorany
		0001 - m. Jeziorany 1 0003 - Jeziorany Kol. 0005 - Krokowo
Skala mapy		1:1000
Nazwa układu współrzędnych	Prostokątnych płaskich	PL-2000 strefa 7
	wysokości	Kronstadt 86
Nr sekcji:		7.212.18.15.3; 15.4; 7.212.18.19.2; 19.4; 7.212.18.20.1 7.212.18.24.1; 24.2; 24.3; 24.4
Oznaczenie granic obszaru, który był przedmiotem aktualizacji		-----
Oznaczenie granic konturu klasyfikacyjnego		-----
Oznaczenie granic użytku gruntowego		-----
Granice nieustalone i nie spełniające wymogów obowiązujących standardów technicznych (BPP >= 3) - brak wpływu na projektowaną inwestycję		-----
Mapa wykonana bez ustalenia obciążeń, o których mowa w § 80 ust. 4 Rozporządzenia Ministra SWiA z dnia 9 listopada 2011r. (Dz.U.263 poz. 1572).		
Projektowane obiekty budowlane wymagają pozwolenia na budowę podlegają wytyczeniu i inwentaryzacji powykonawczej przez jednostki uprawnione do wykonania prac geodezyjnych.		
Nie wyklucza się istnienia w terenie innych nie wykazanych na niniejszej mapie urządzeń podziemnych, które nie były zgłoszone do inwentaryzacji powykonawczej zgodnie z art. 27 ustawy z dnia 17 maja 1989r. -		
Prawo geodezyjne i kartograficzne (Dz. U. z 2019 r. poz. 725 z póź. zm.)		
Punkty osnowy geodezyjnej podlegają ochronie zgodnie z ustawą z dnia 17 maja 1989r. -		
Prawo geodezyjne i kartograficzne (Dz. U. z 2019 r. poz. 725 z póź. zm.)		
Data opracowania mapy		Mapa aktualna w granicach opracowania na dzień 04.11.2019r.
Projektowane obiekty budowlane uzgodnione przez ZUD		W granicach opracowania badano dokumentację ZUD stan na dzień 04.11.2019r.
imię i nazwisko, nr uprawnień i podpis geodety uprawnionego, który sporządził mapę		nazwa/imię i nazwisko wykonawcy podpis osoby reprezentującej wykonawcę

ŁĄCZY ARKUSZ 1