W4-W5: PE100RC SDR17 Ø110 L=506,0m
W5-W6: PE100RC SDR17 Ø110 L=293,5m
W6-W7: PE100RC SDR17 Ø110 L=411,0m

K3-K4: PE100RC SDR17 Ø90 L=950,5m
K4-K5: PE100RC SDR17 Ø90 L=540,5m

LEGENDA:
22,0m Długość odcinka sieci kanalizacyjnej
22,0m Długość odcinka sieci wodociągowej
Wodociąg
Kanalizacja ciśnieniowa
Zasuwa
Rura osłonowa
52/3 Działka geodezyjna objęta opracowaniem
W3 Węzeł wodociągowy
A Komora startowa przewiertu sterowanego
K2 Węzeł kanalizacji ciśnieniowej

San-System
www.san-system.com.pl
e-mail: biuro@san-system.com.pl

| Wykonawca: | OBIEKT: Budowa kanalizacji sanitarnej i sieci wodociągowej Kalis - Wilkiejmy<br>INWESTOR: Gmina Jeziorany, Plac Zamkowy 4, 11-320 Jeziorany<br>TEMAT: Projekt zagospodarowania terenu | | Skala 1:500 | |
|---|---|---|---|---|
| SAN- SYSTEM ul. Mazurska 30A 19-400 Olecko | | | Nr rys. 1 Arkusz 3(4) | |
| | Imię i Nazwisko | Nr uprawnień | Data | Podpis |
| Projektant Branża sanitarna | mgr inż. Karol Brodowski | WaM/0076/POOS/04 | listopad 2016r. | |
| Sprawdzający Branża sanitarna | mgr inż. Kamil Pieczychlebek | WaM/0159/PWOS/15 | listopad 2016r. | |
| Asystent Projektanta Branża sanitarna | mgr inż. Grzegorz Greś | | listopad 2016r. | |
| Projektant Branża elektryczna | mgr inż. Barbara Marciniak | SUW/339/80 | listopad 2016r. | |

| MAPA DO CELÓW PROJEKTOWYCH ORYGINAŁ/KOPIA | | ARKUSZ 3(4) |
|---|---|---|
| Oznaczenie kancelaryjne zgłoszenia pracy geodezyjnej | | GD-PODGIK.6642.1.938.2016 |
| L.ks. wykonawcy | | 17a/2016 |
| Nazwa miejscowości | | Lekity, dz. 293/1<br>Wilkiejmy, dz. 104 |
| Jednostka ewidencyjna | Identyfikator | 281406_5 |
| | nazwa | Jeziorany |
| Obręb ewidencyjny | Identyfikator | 0009, 0022 |
| | nazwa | Lekity, Wilkiejmy |
| Skala mapy | | 1:500 |
| Nazwa układu współrzędnych | Prostokątnych płaskich | PL-2000 strefa 7 |
| | wysokości | Kronstadt 86 |
| Nr sekcji: | | 7.212.18.02.2.1; 2.2; 2.3; 2.4; 4.1;<br>7.212.18.02.4.2; 4.3; 4.4<br>7.212.18.07.2.2; 2.4<br>7.212.18.08.1.3; 1.4; 3.1; 3.2; 3.3<br>7.213.18.22.4.1; 4.2; 4.3; 4.4 |

Oznaczenie granic obszaru, który był przedmiotem aktualizacji
Oznaczenie granic konturu klasyfikacyjnego
Oznaczenie granic użytku gruntowego
Oznaczenie granic nie mających ustalonego stanu prawnego, nie spełniające wymogów obowiązujących standardów technicznych

Mapa wykonana bez ustalenia obciążeń, o których mowa w § 80 ust. 4 Rozporządzenia Ministra SWiA z dnia 9 listopada 2011r. (Dz.U.263 poz. 1572).
Projektowane obiekty budowlane wymagają pozwolenia na budowę podlegają wytyczeniu i inwentaryzacji powykonawczej przez jednostki uprawnione do wykonania prac geodezyjnych.
Nie wyklucza się istnienia w terenie innych nie wykazanych na niniejszej mapie urządzeń podziemnych, które nie były zgłoszone do inwentaryzacji powykonawczej zgodnie z art. 27 ustawy z dnia 17 maja 1989r. – Prawo geodezyjne i kartograficzne (Dz. U. z 2010 r. nr 193 poz. 1287 z późn.zm.)
Punkt osnowy geodezyjnej podlegają ochronie zgodnie ustawą z dnia 17 maja 1989r. – Prawo geodezyjne i kartograficzne (Dz. U. z 2010 r. nr 193 poz. 1287 z późn.zm.)

| | |
|---|---|
| Data opracowania mapy | Mapa aktualna w granicach opracowania na dzień 31.03.2016r. |
| Projektowane obiekty budowlane uzgodnione przez ZUD | W granicach opracowania badano dokumentację ZUD stan na dzień 11.03.2016r. |

GEODETA UPRAWNIONY mgr inż. Marcin Włoch Lutry 37, 11-311 Kolno tel. 501686003, 0897162125 NIP 742-127-89-77 Reg. 510395251
Upr. 12274
imię i nazwisko, nr uprawnień i podpis geodety uprawnionego, który sporządził mapę
nazwa/imię i nazwisko wykonawcy podpis osoby reprezentującej wykonawcę

STAROSTA OLSZTYŃSKI
P.2814. 2016. 1873
15 MAJ 2016
Zdzisław Kuwiński podinspektor w Wydziale Geodezji

SZKIC LOKALIZACJI

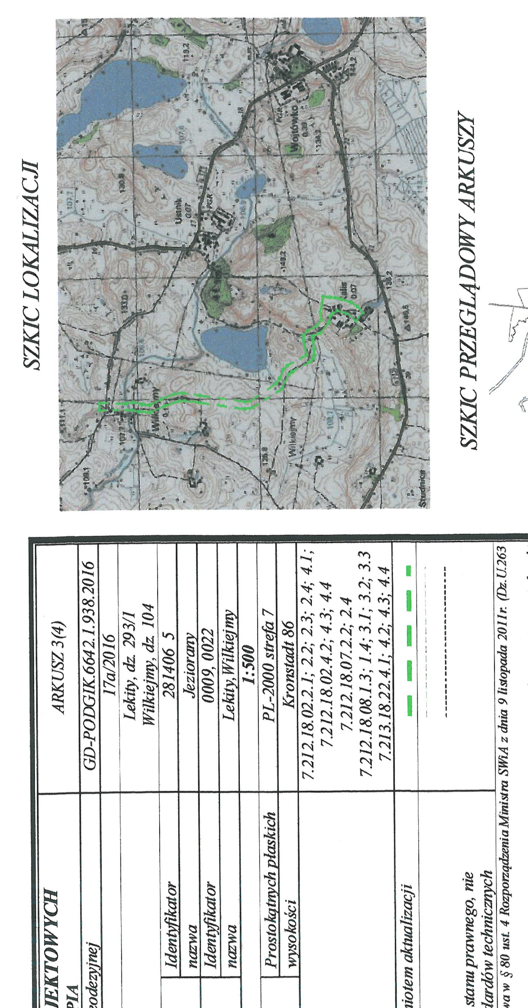
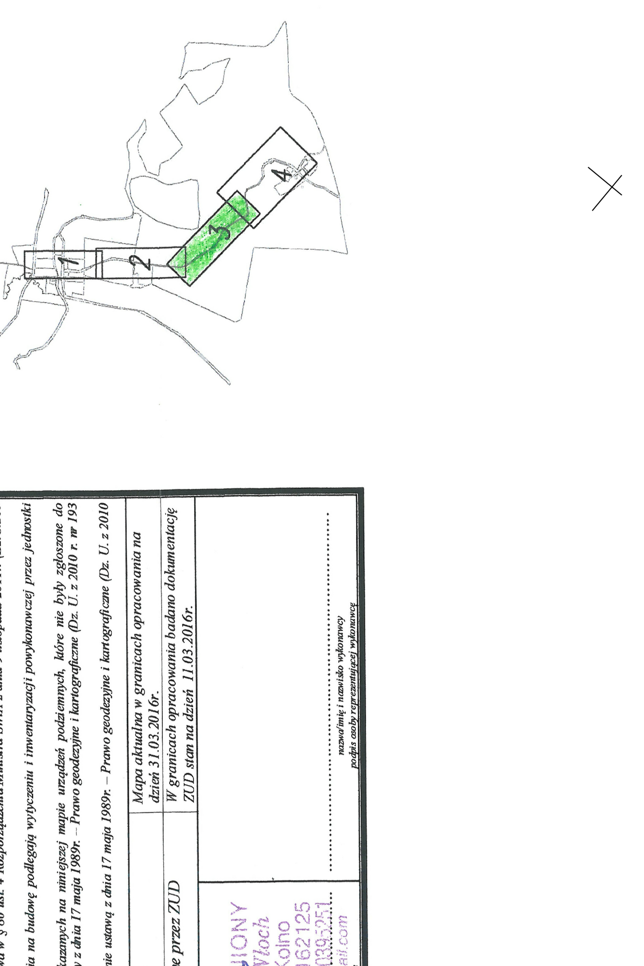
SZKIC PRZEGLĄDOWY ARKUSZY