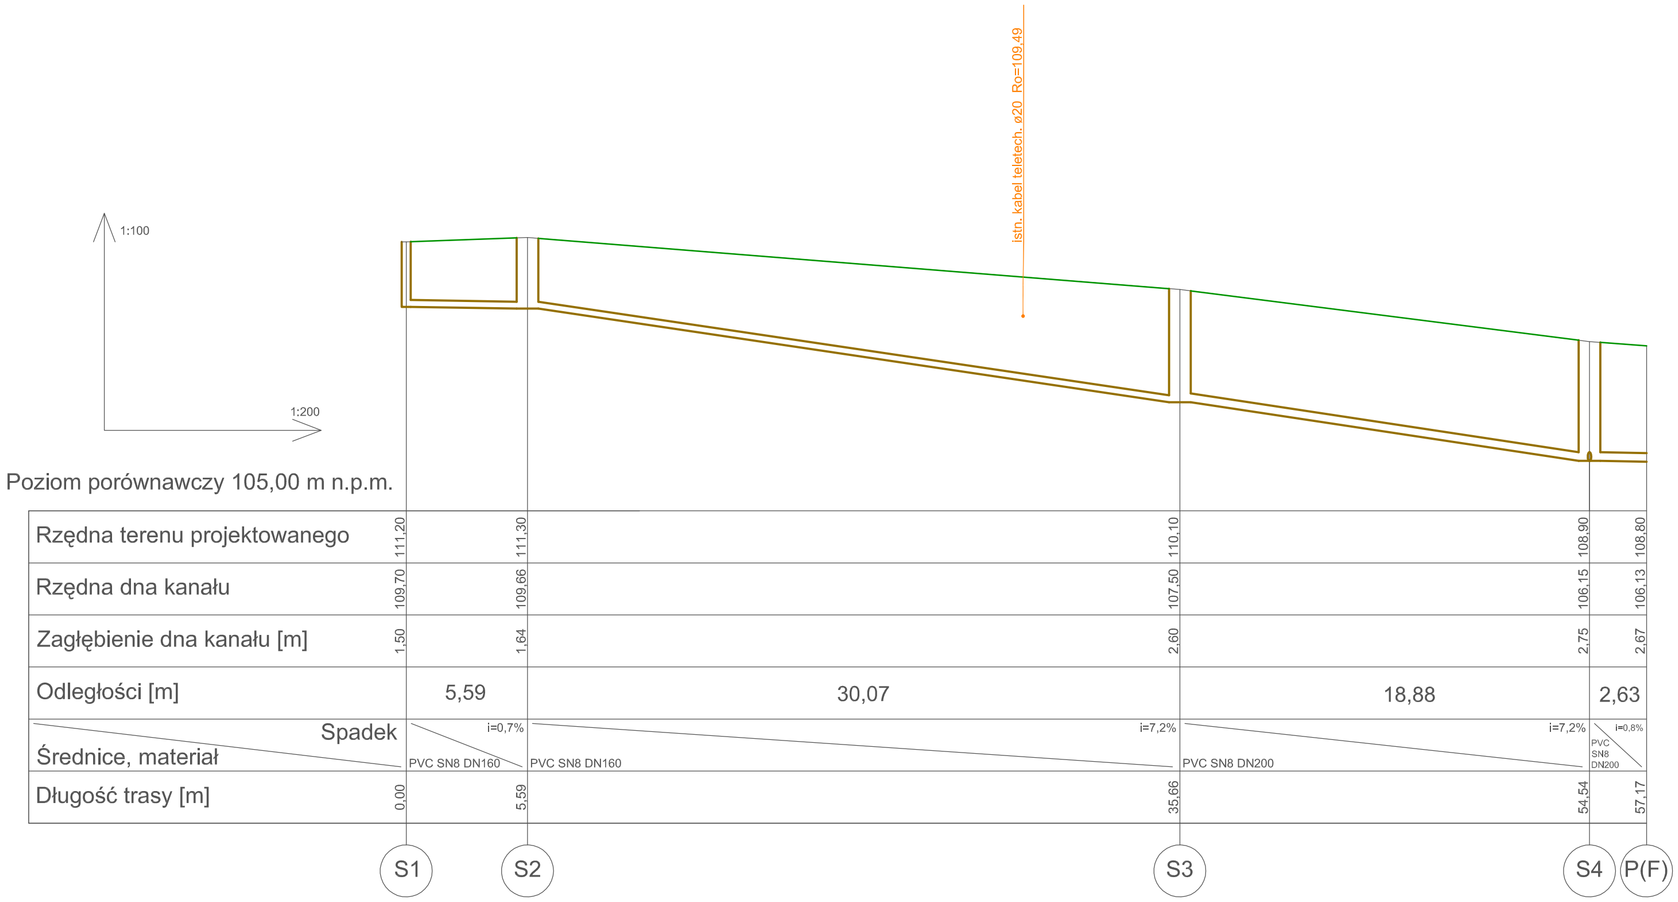

Poziom porównawczy 105,00 m n.p.m.

	S1		S2		S3		S4		P(F)
Rzędna terenu projektowanego	111,20		111,30		110,10		108,90		108,80
Rzędna dna kanału	109,70		109,66		107,50		106,15		106,13
Zagłębienie dna kanału [m]	1,50		1,64		2,60		2,75		2,67
Odległości [m]		5,59		30,07		18,88		2,63	
Spadek		i=0,7%		i=7,2%		i=7,2%		i=0,8%	
Średnice, materiał		PVC SN8 DN160		PVC SN8 DN160		PVC SN8 DN200		PVC SN8 DN200	
Długość trasy [m]	0,00		5,59		35,66		54,54		57,17

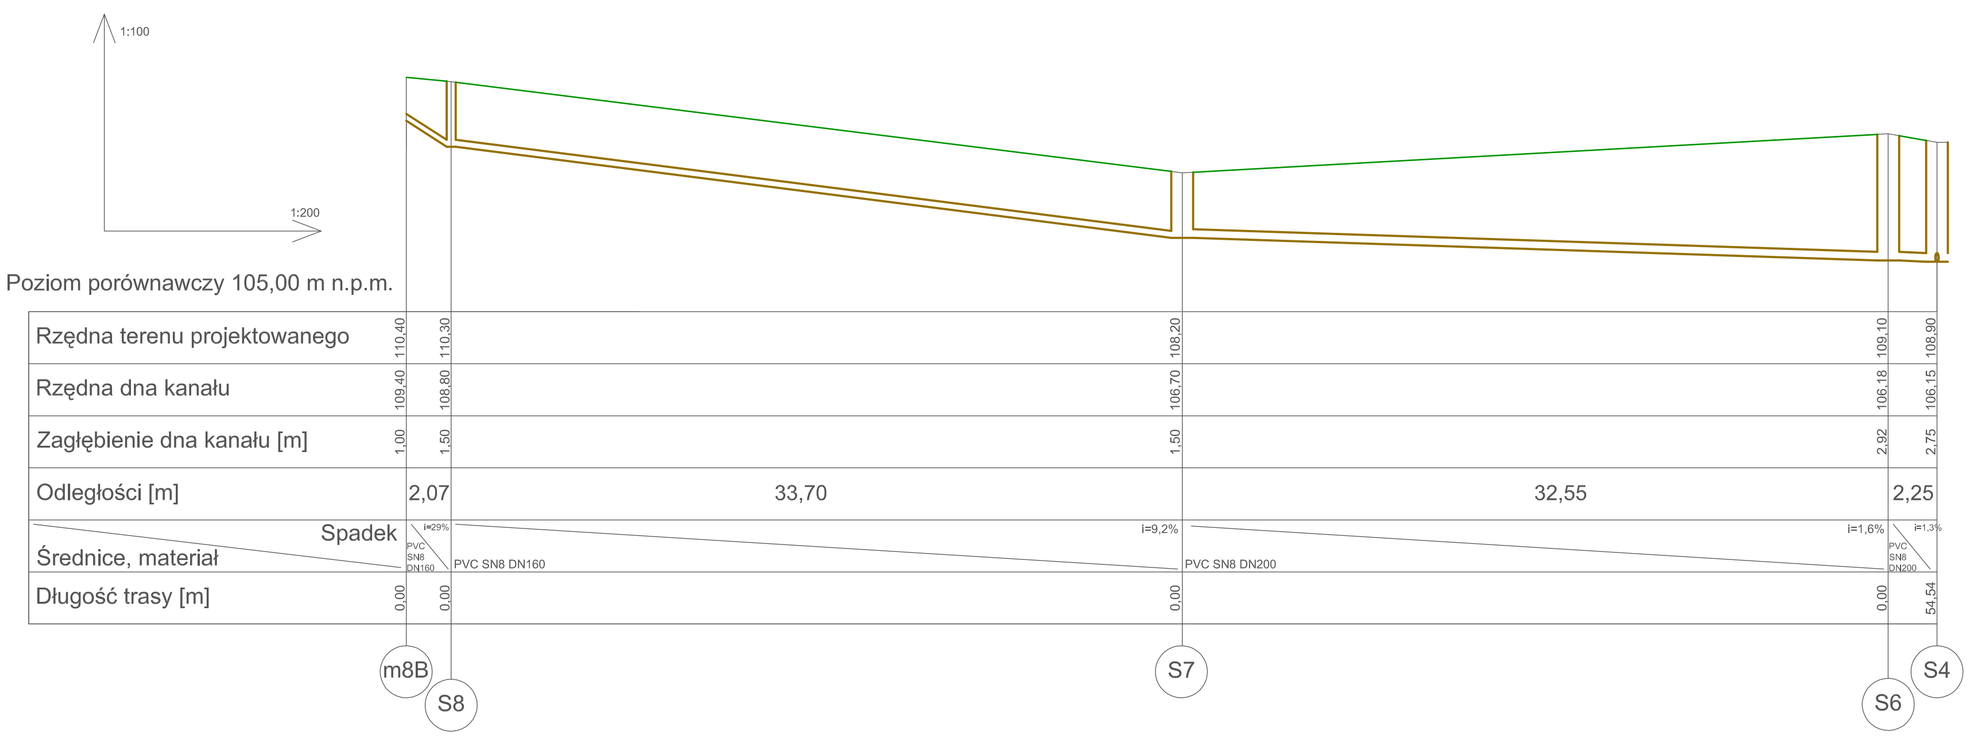

Poziom porównawczy 105,00 m n.p.m.

	m8B	S8		S7		S6	S4
Rzędna terenu projektowanego	110,40	110,30		108,20		109,10	108,90
Rzędna dna kanału	109,40	108,80		106,70		106,18	106,15
Zagłębienie dna kanału [m]	1,00	1,50		1,50		2,92	2,75
Odległości [m]	2,07		33,70		32,55		2,25
Spadek	i=29%		i=9,2%		i=1,6%		i=1,3%
Średnice, materiał	PVC SN8 DN160	PVC SN8 DN160		PVC SN8 DN200		PVC SN8 DN200	
Długość trasy [m]	0,00	0,00		0,00		0,00	54,54

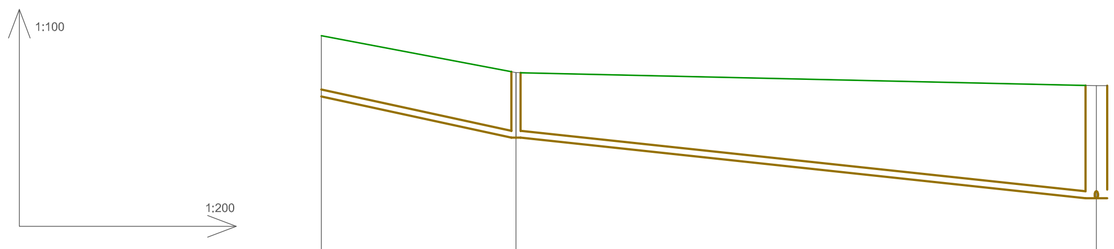

Poziom porównawczy 105,00 m n.p.m.

	m8A	S5		S3
Rzędna terenu projektowanego	111,25	110,40		110,10
Rzędna dna kanału	109,85	108,90		107,50
Zagłębienie dna kanału [m]	1,40	1,50		2,60
Odległości [m]		8,98	15,90	
Spadek		i=10,5%		i=8,8%
Średnice, materiał		PVC SN8 DN160	PVC SN8 DN160	
Długość trasy [m]	0,00	8,98		24,88

San-System
SYSTEM

www.san-system.com.pl
e-mail: biuro@san-system.com.pl

Wykonawca:
SAN- SYSTEM
ul. Mazurska 30A
19-400 Olecko

OBIEKT: Budowa kanalizacji sanitarnej i sieci wodociągowej Kalis - Wilkiejmy
INWESTOR: Gmina Jeziorany, Plac Zamkowy 4, 11-320 Jeziorany
TEMAT: **Profile kanalizacji sanitarnej grawitacyjnej**

Skala 1:100 / 1:200

Nr rys. 3

	Imię i Nazwisko	Nr uprawnień	Data	Podpis
Projektant	mgr inż. Karol Brodowski	WAM/0076/POOS/04	listopad 2016r.	
Sprawdzający	mgr inż. Kamil Pieczychlebek	WAM/0155/PWOS/15	listopad 2016r.	
Asystent Projektanta	mgr inż. Grzegorz Greś		listopad 2016r.	