


KOMORA WŁĄCZENIOWA KR1
BETONOWA DN1500mm

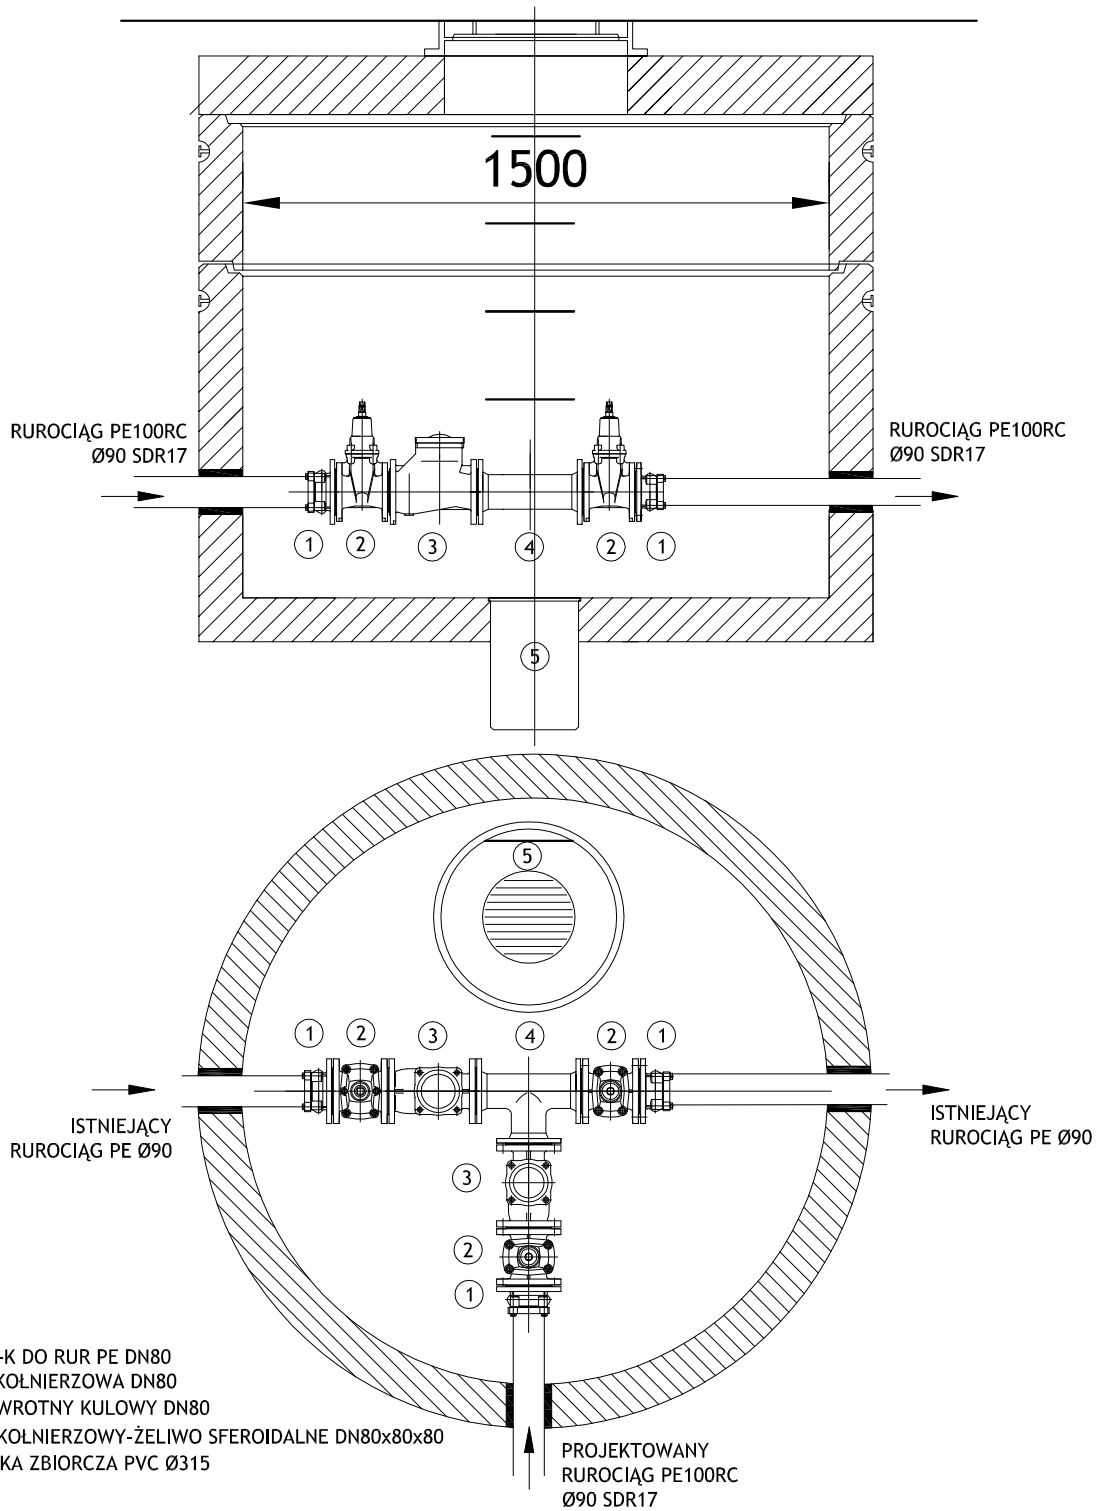

San-System

www.san-system.com.pl
e-mail: biuro@san-system.com.pl

Wykonawca: SAN- SYSTEM ul. Mazurska 30A 19-400 Olecko	OBIEKT: Budowa kanalizacji sanitarnej i sieci wodociągowej Kalis - Wilkiewmy INWESTOR: Gmina Jeziorany, Plac Zamkowy 4, 11-320 Jeziorany TEMAT: Schemat komory włączeniowej KR1			Skala b/s
				Nr rys. 8
Projektant	mgr inż. Karol Brodowski	WAM/0076/POOS/04	listopad 2016r.	Podpis
Sprawdzający	mgr inż. Kamil Piecychlebek	WAM/0155/PWOS/15	listopad 2016r.	
Asystent Projektanta	mgr inż. Grzegorz Greś		listopad 2016r.	