


SZCZEGÓŁ MONTAŻU ZESTAWU WODOMIERZOWEGO Z ZAWOREM ANTYSKAŻENIOWYM

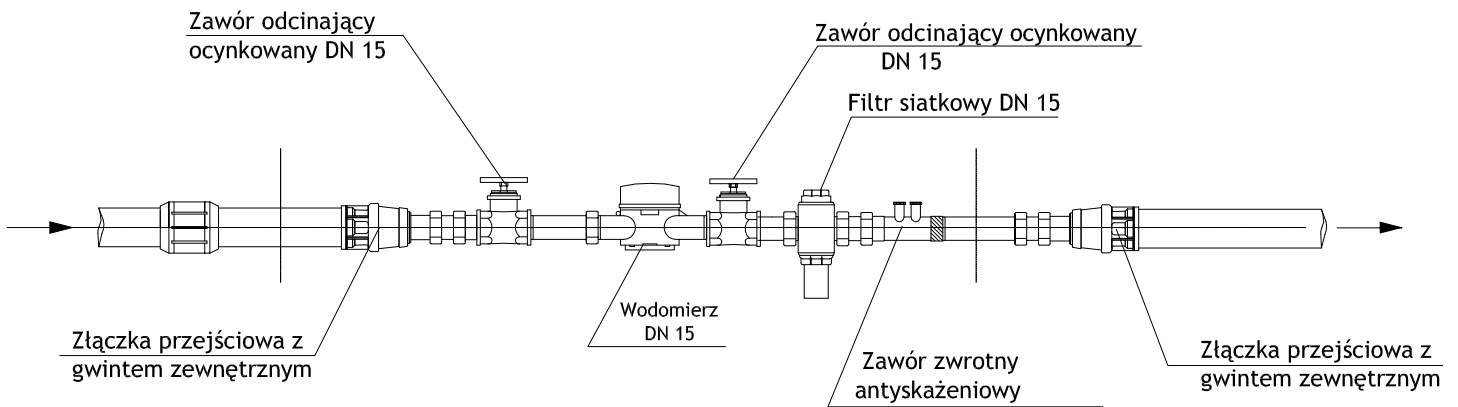

		www.san-system.com.pl e-mail: biuro@san-system.com.pl		
Wykonawca: SAN- SYSTEM ul. Mazurska 30A 19-400 Olecko	OBIEKT: Budowa kanalizacji sanitarnej i sieci wodociągowej Kalis - Wilkiejmy INWESTOR: Gmina Jeziorany, Plac Zamkowy 4, 11-320 Jeziorany TEMAT: Szczegół montażu zestawu wodomierzowego			Skala b/s
				Nr rys. 21
	Imię i Nazwisko	Nr uprawnień	Data	Podpis
Projektant	mgr inż. Karol Brodowski	WAM/0076/POOS/04	listopad 2016r.	
Sprawdzający	mgr inż. Kamil Piecychlebek	WAM/0155/PWOS/15	listopad 2016r.	
Asystent Projektanta	mgr inż. Grzegorz Greś		listopad 2016r.	