



# STRUKTURA FUNKCJONALNO-PRZESTRZENNIA PROJEKTU MIEJSCOWEGO PLANU ZAGOSPODAROWANIA PRZESTRZENNEGO MIASTA JEZIORANY DLA TERENU POŁOŻONEGO W REJONIE UL. SIENKIEWICZA I UL. WOLNOŚCI SKALA 1: 1000

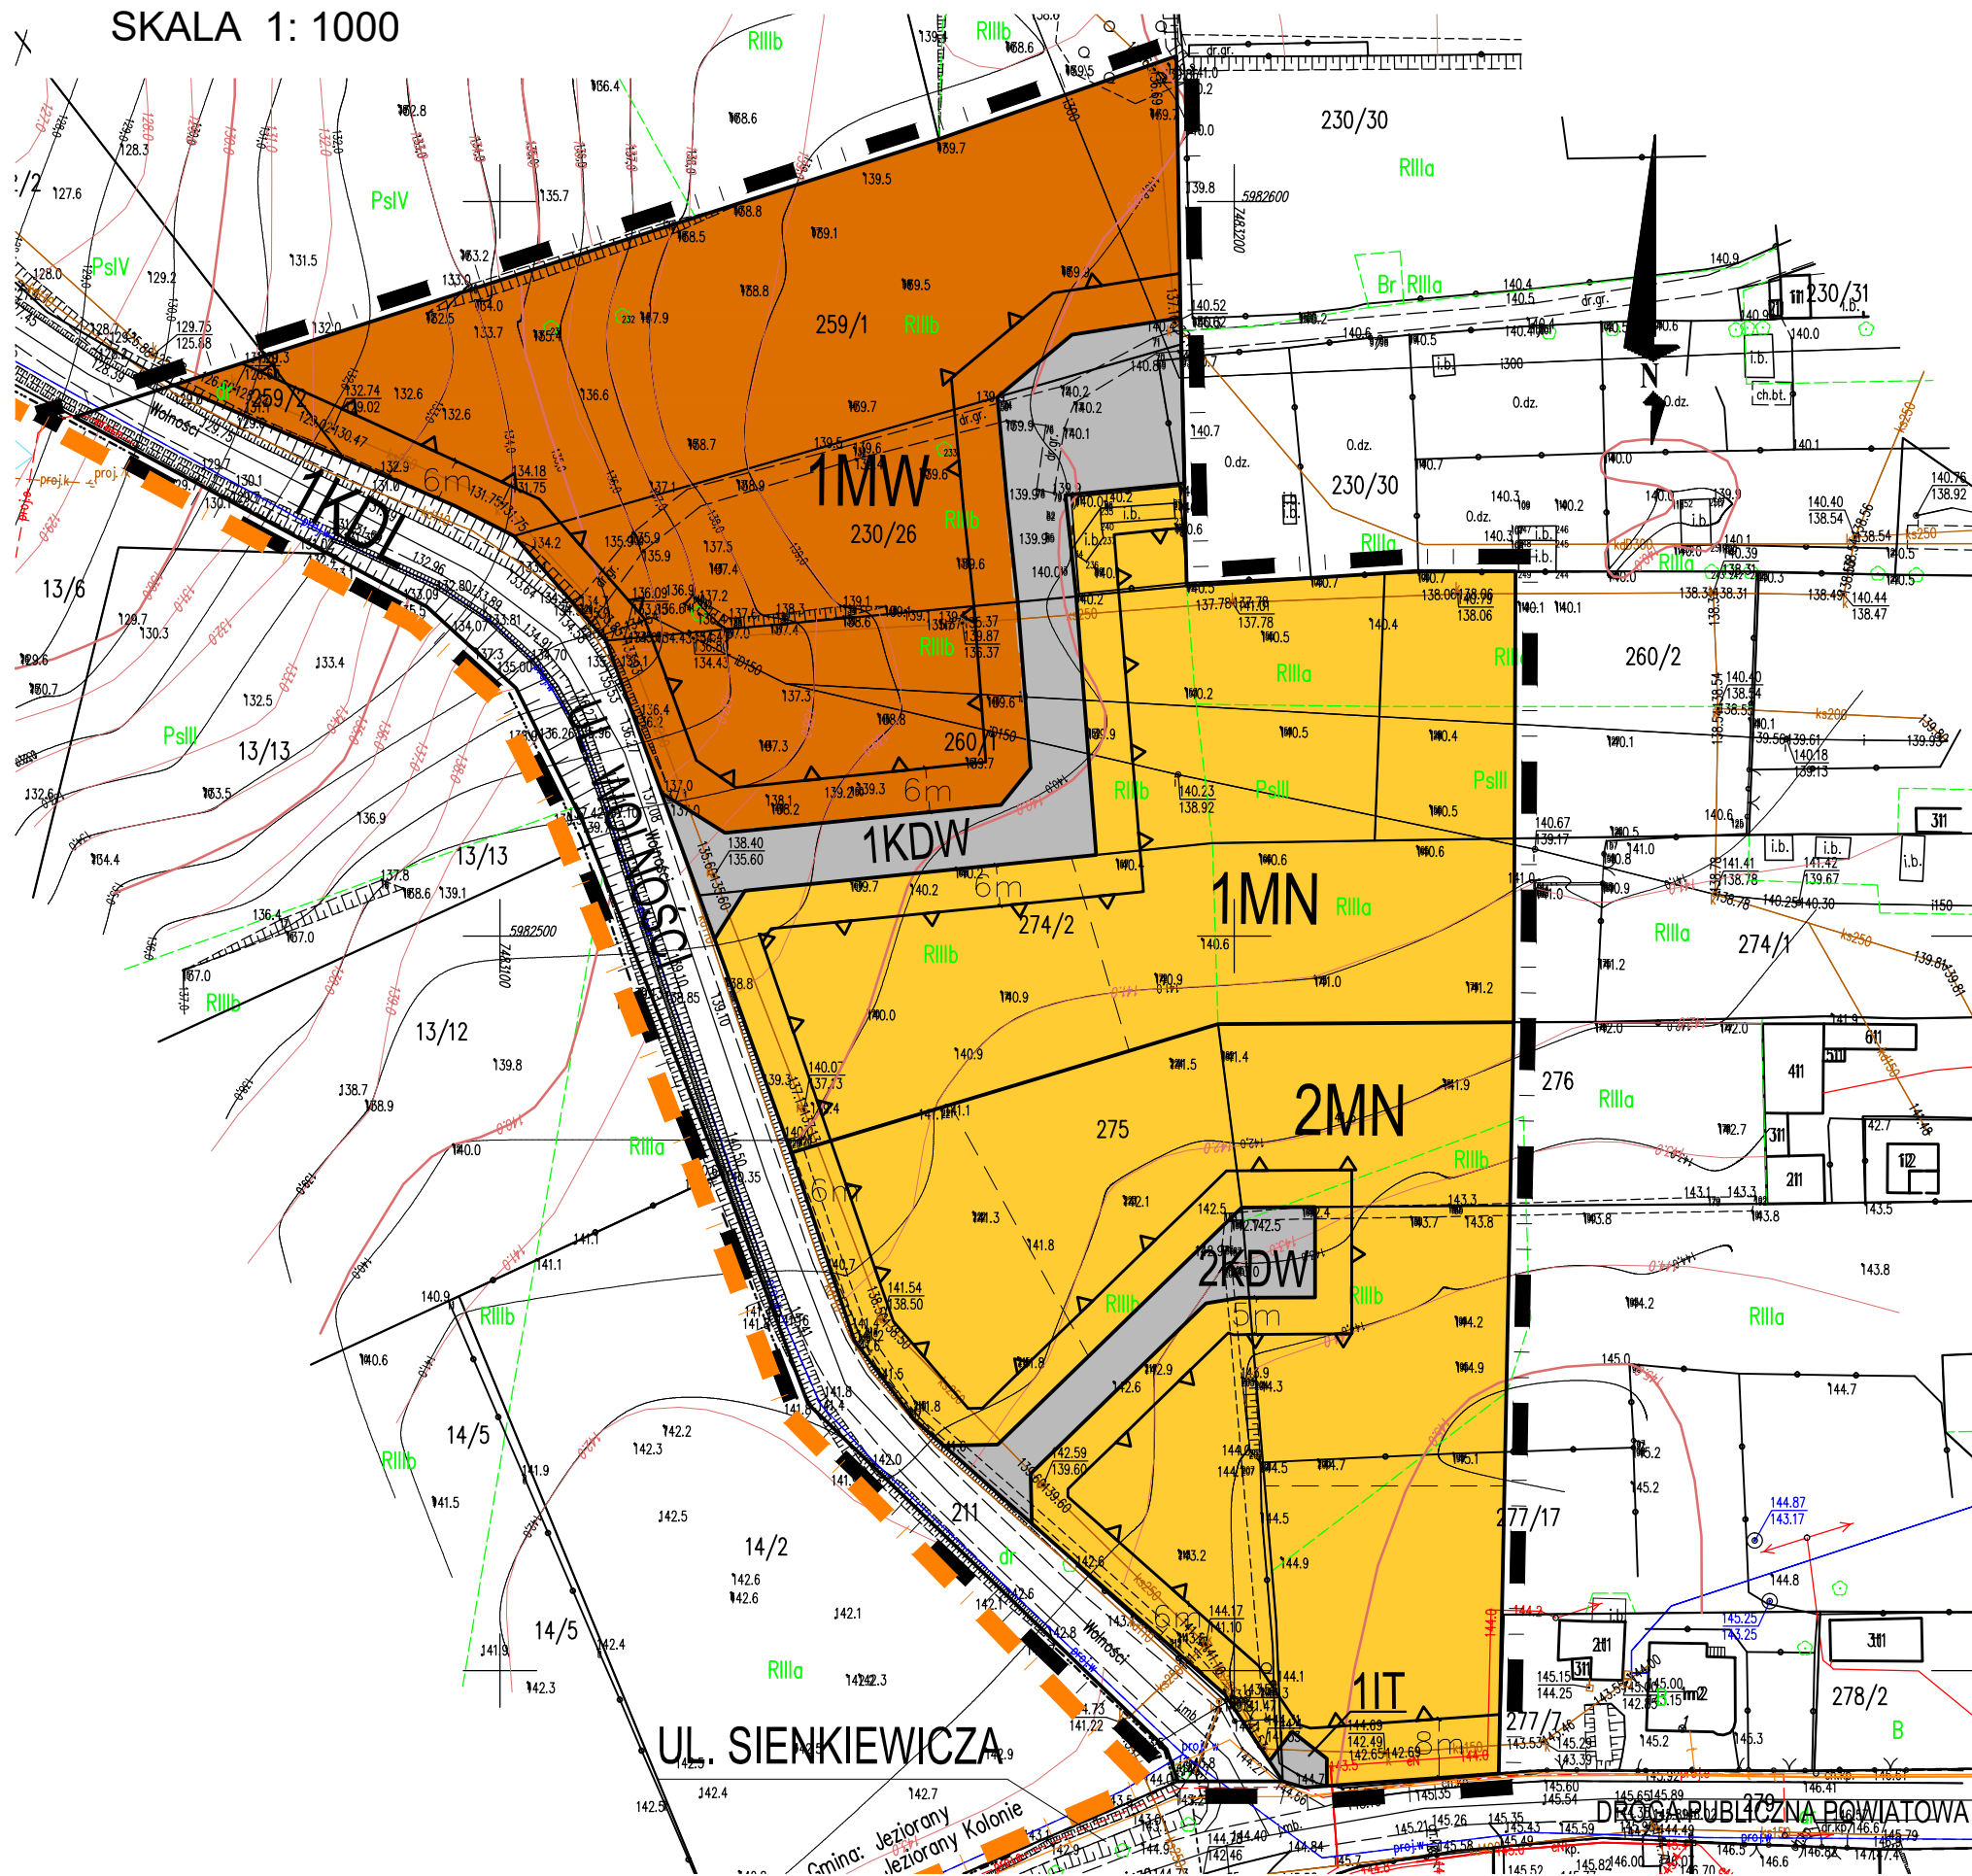

## WYRYS ZE STUDIUM UWARUNKOWAŃ I KIERUNKÓW ZAGOSPODAROWANIA PRZESTRZENNEGO MIASTA I GMINY JEZIORANY

GRANICE PLANU

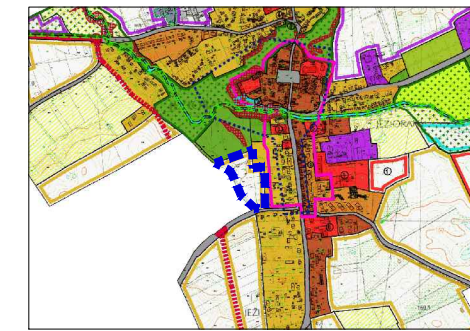

### OZNACZENIA:

- GRANICA PLANU
- LINIE ROZGRANICZAJĄCE TERENY O RÓŻNYM PRZEZNACZENIU I ZASADACH ZAGOSPODAROWANIA
- NIEPRZEKACZALNE LINIE ZABUDOWY
- GRANICE ADMINISTRACYJNE MIASTA

### PRZEZNACZENIE TERENÓW NA CELE:

- MN ZABUDOWY MIESZKANIOWEJ JEDNORODZINNEJ
- MW ZABUDOWY MIESZKANIOWEJ WIELORODZINNEJ Z USŁUGAMI
- KDL DRÓG PUBLICZNYCH LOKALNYCH
- KDW DRÓG WEWNĘTRZNYCH
- IT INFRASTRUKTURY TECHNICZNEJ

### OZNACZENIA WYNIKAJĄCE Z PRZEPISÓW ODREBNYCH:

OBSZAR W GRANICACH PLANU POŁOŻONY JEST W CAŁOŚCI NA TERENIE GŁÓWNEGO ZBIORNIKA WÓD PODZIEMNYCH NR 205 „SUBZBIORNIK WARMIA”

### TREŚĆ INFORMACYJNA:

DROGA PUBLICZNA POWIATOWA 1434N

UL. SIENKIEWICZA

UL. WOLNOŚCI

ZASADY CECH GEOMETRYCZNYCH PODZIAŁU NA DZIAŁKI BUDOWLANE

