

**RYSUNEK ZMIANY MIEJSCOWEGO PLANU  
OGÓLNEGO ZAGOSPODAROWANIA  
PRZESTRZENNEGO MIASTA JEZIORANY**

**SKALA 1: 5 000**

**CZEŚĆ I**

Załącznik do Uchwały Nr **XVIII/44/96** z dnia **20.08.1996**  
Rady Miejskiej w Jezioranach


OZNACZENIA:




GRANICE ZMIANY PLANU

**A 24NO**

OBOWIĄZUJĄCE PRZEZNACZENIE TERENU

 

LINIE ROZGRANICZAJĄCE TERENY  
O RÓŻNYCH FUNKCJACH I ZASADACH  
ZAGOSPODAROWANIA

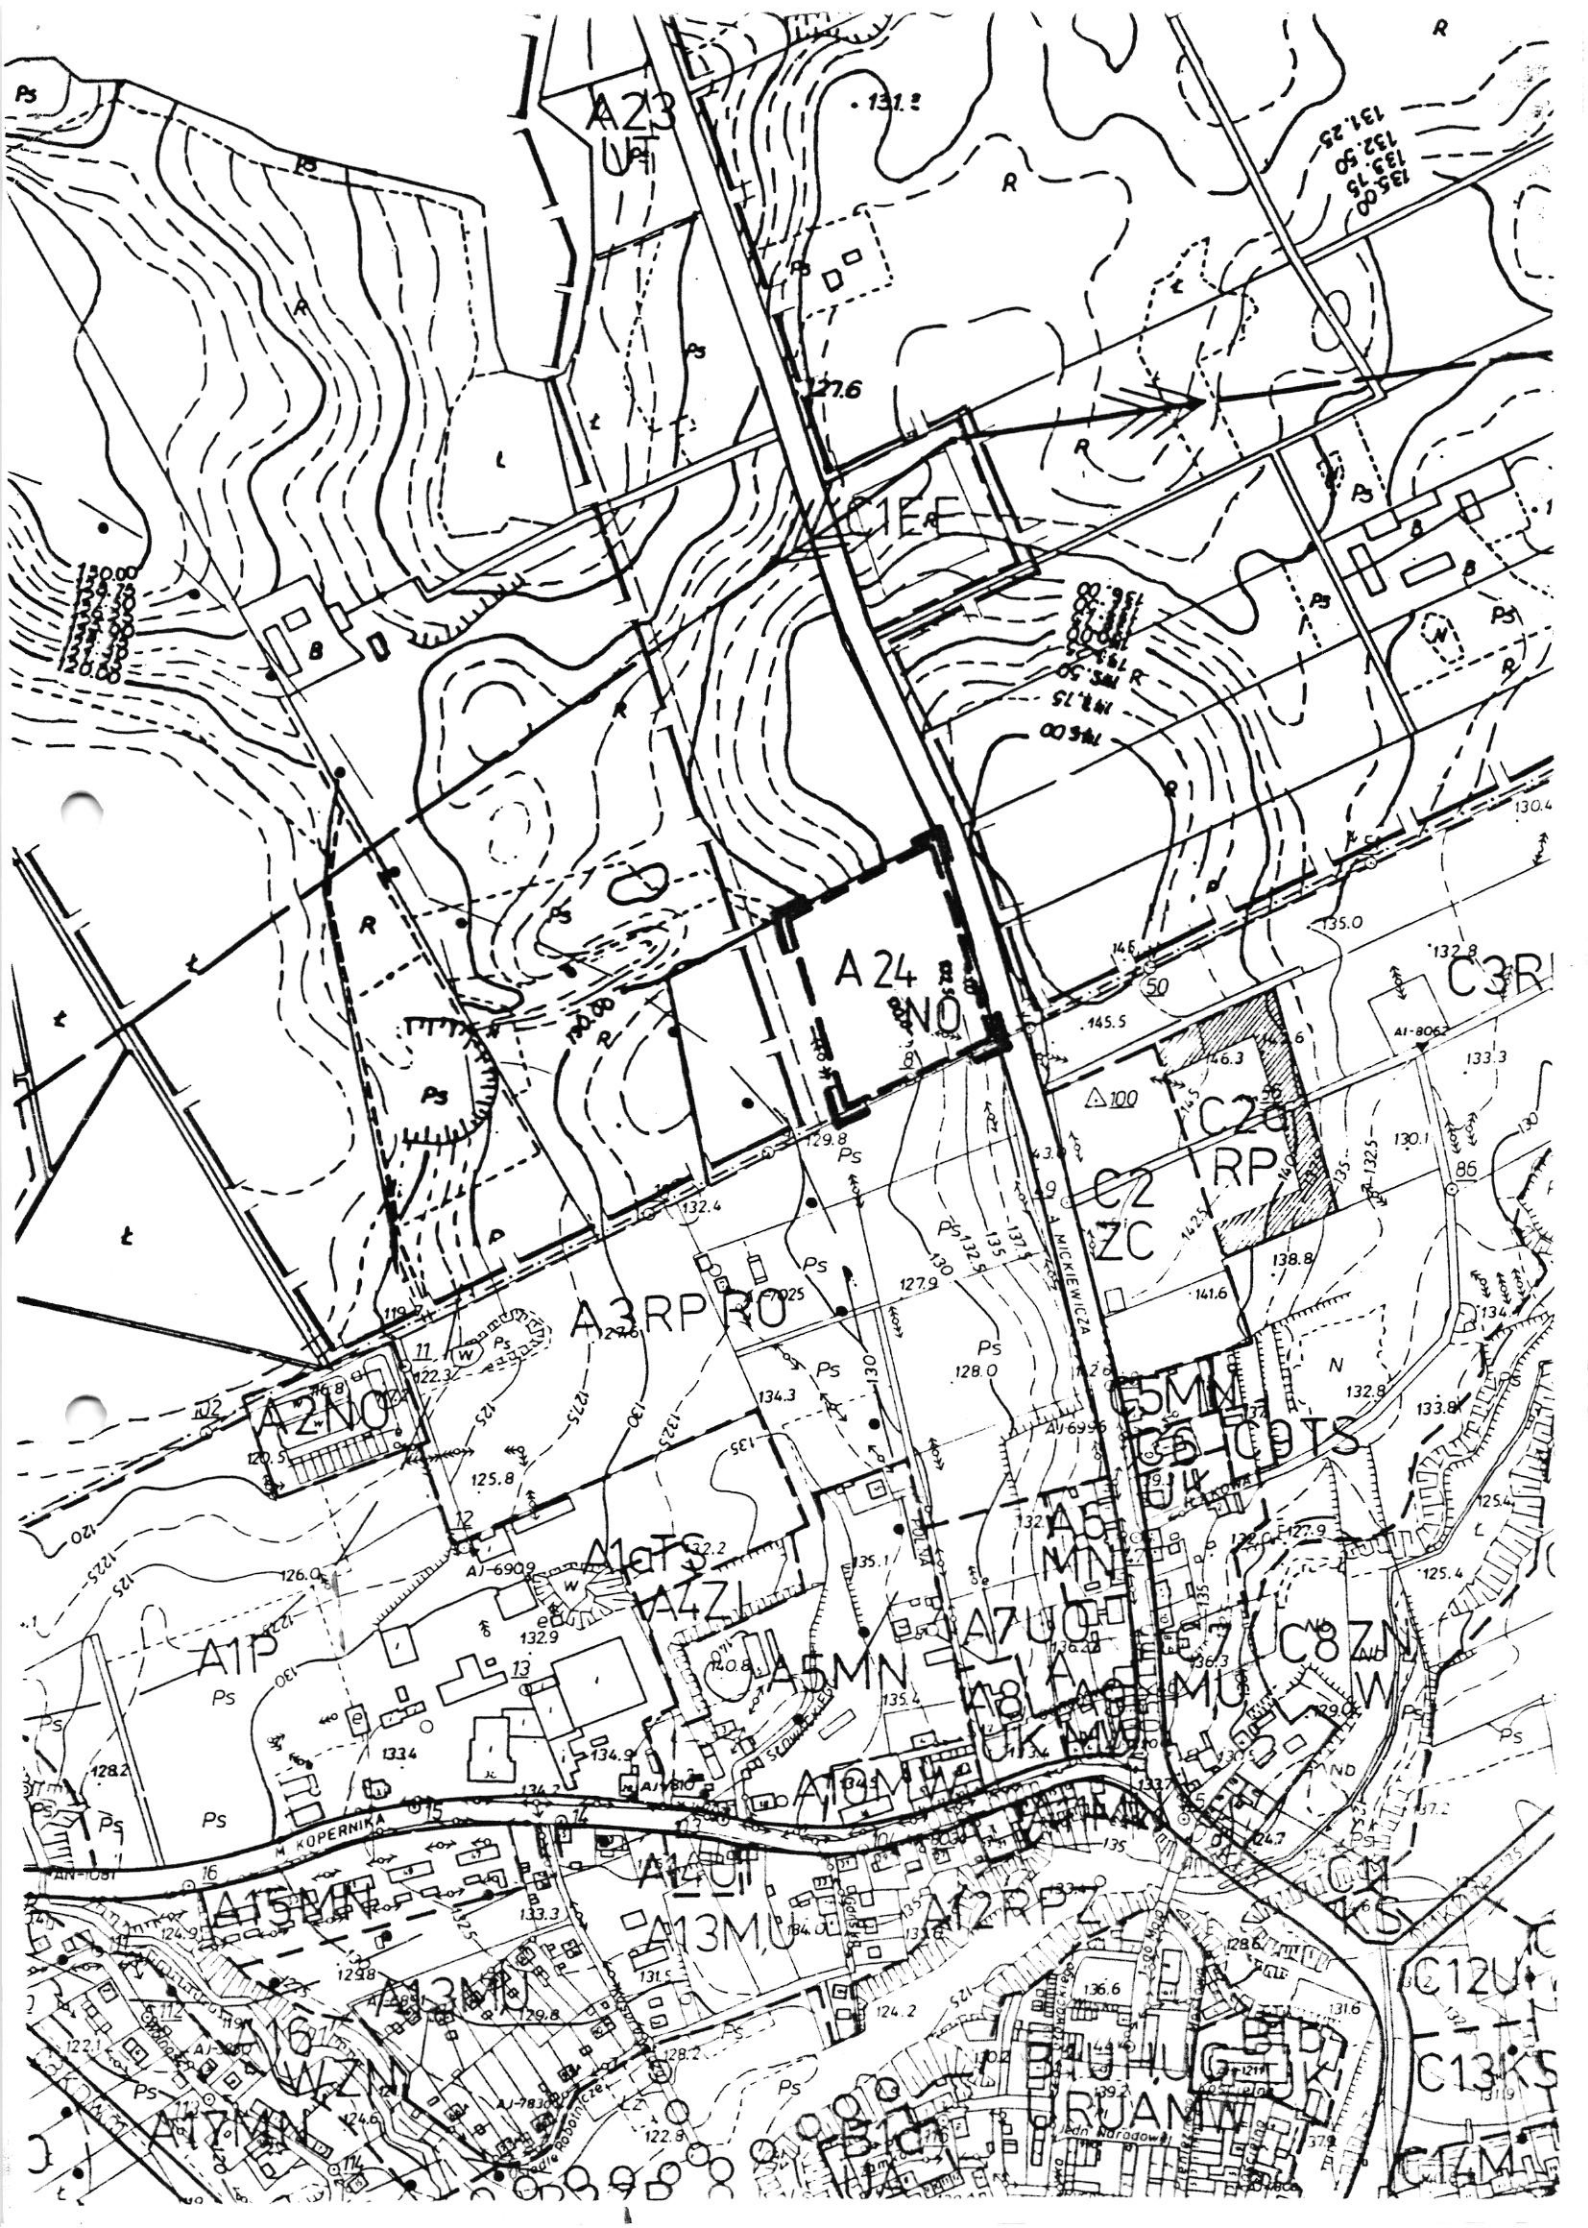


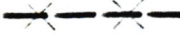

RYSUNEK ZMIANY MIEJSCOWEGO PLANU  
OGÓLNEGO ZAGOSPODAROWANIA  
PRZESTRZENNEGO MIASTA JEZIORANY

SKALA 1:2 000

CZĘŚĆ II

Załącznik do Uchwały Nr *XVIII/144/96* z dnia *20.09.1996*  
Rady Miejskiej w Jezioranach

OZNACZENIA:

	GRANICE ZMIANY PLANU
A 25 KS	OBOWIĄZUJĄCE PRZEZNACZENIE TERENU
	OZNACZENIA ANULOWANE
	LINIE ROZGRANICZAJĄCE TERENY O RÓŻNYCH FUNKCJACH I ZASADACH ZAGOSPODAROWANIA



A3 RP RO

A4Z1 A25 KS

A5MN

A5MW

A138U

**RYSUNEK ZMIANY MIEJSCOWEGO PLANU  
OGÓLNEGO ZAGOSPODAROWANIA  
PRZESTRZENNEGO MIASTA JEZIORANY**

**SKALA 1: 2 000**

**CZEŚĆ III**

Załącznik do Uchwały Nr **XVIII/144/96** z dnia **20.09.1996**  
Rady Miejskiej w Jezioranach

OZNACZENIA:




GRANICE ZMIANY PLANU

**B46KS**


OBOWIĄZUJĄCE PRZEZNACZENIE TERENU



OZNACZENIA ANULOWANE

 

LINIE ROZGRANICZAJĄCE TERENY  
O RÓŻNYCH FUNKCJACH I ZASADACH  
ZAGOSPODAROWANIA

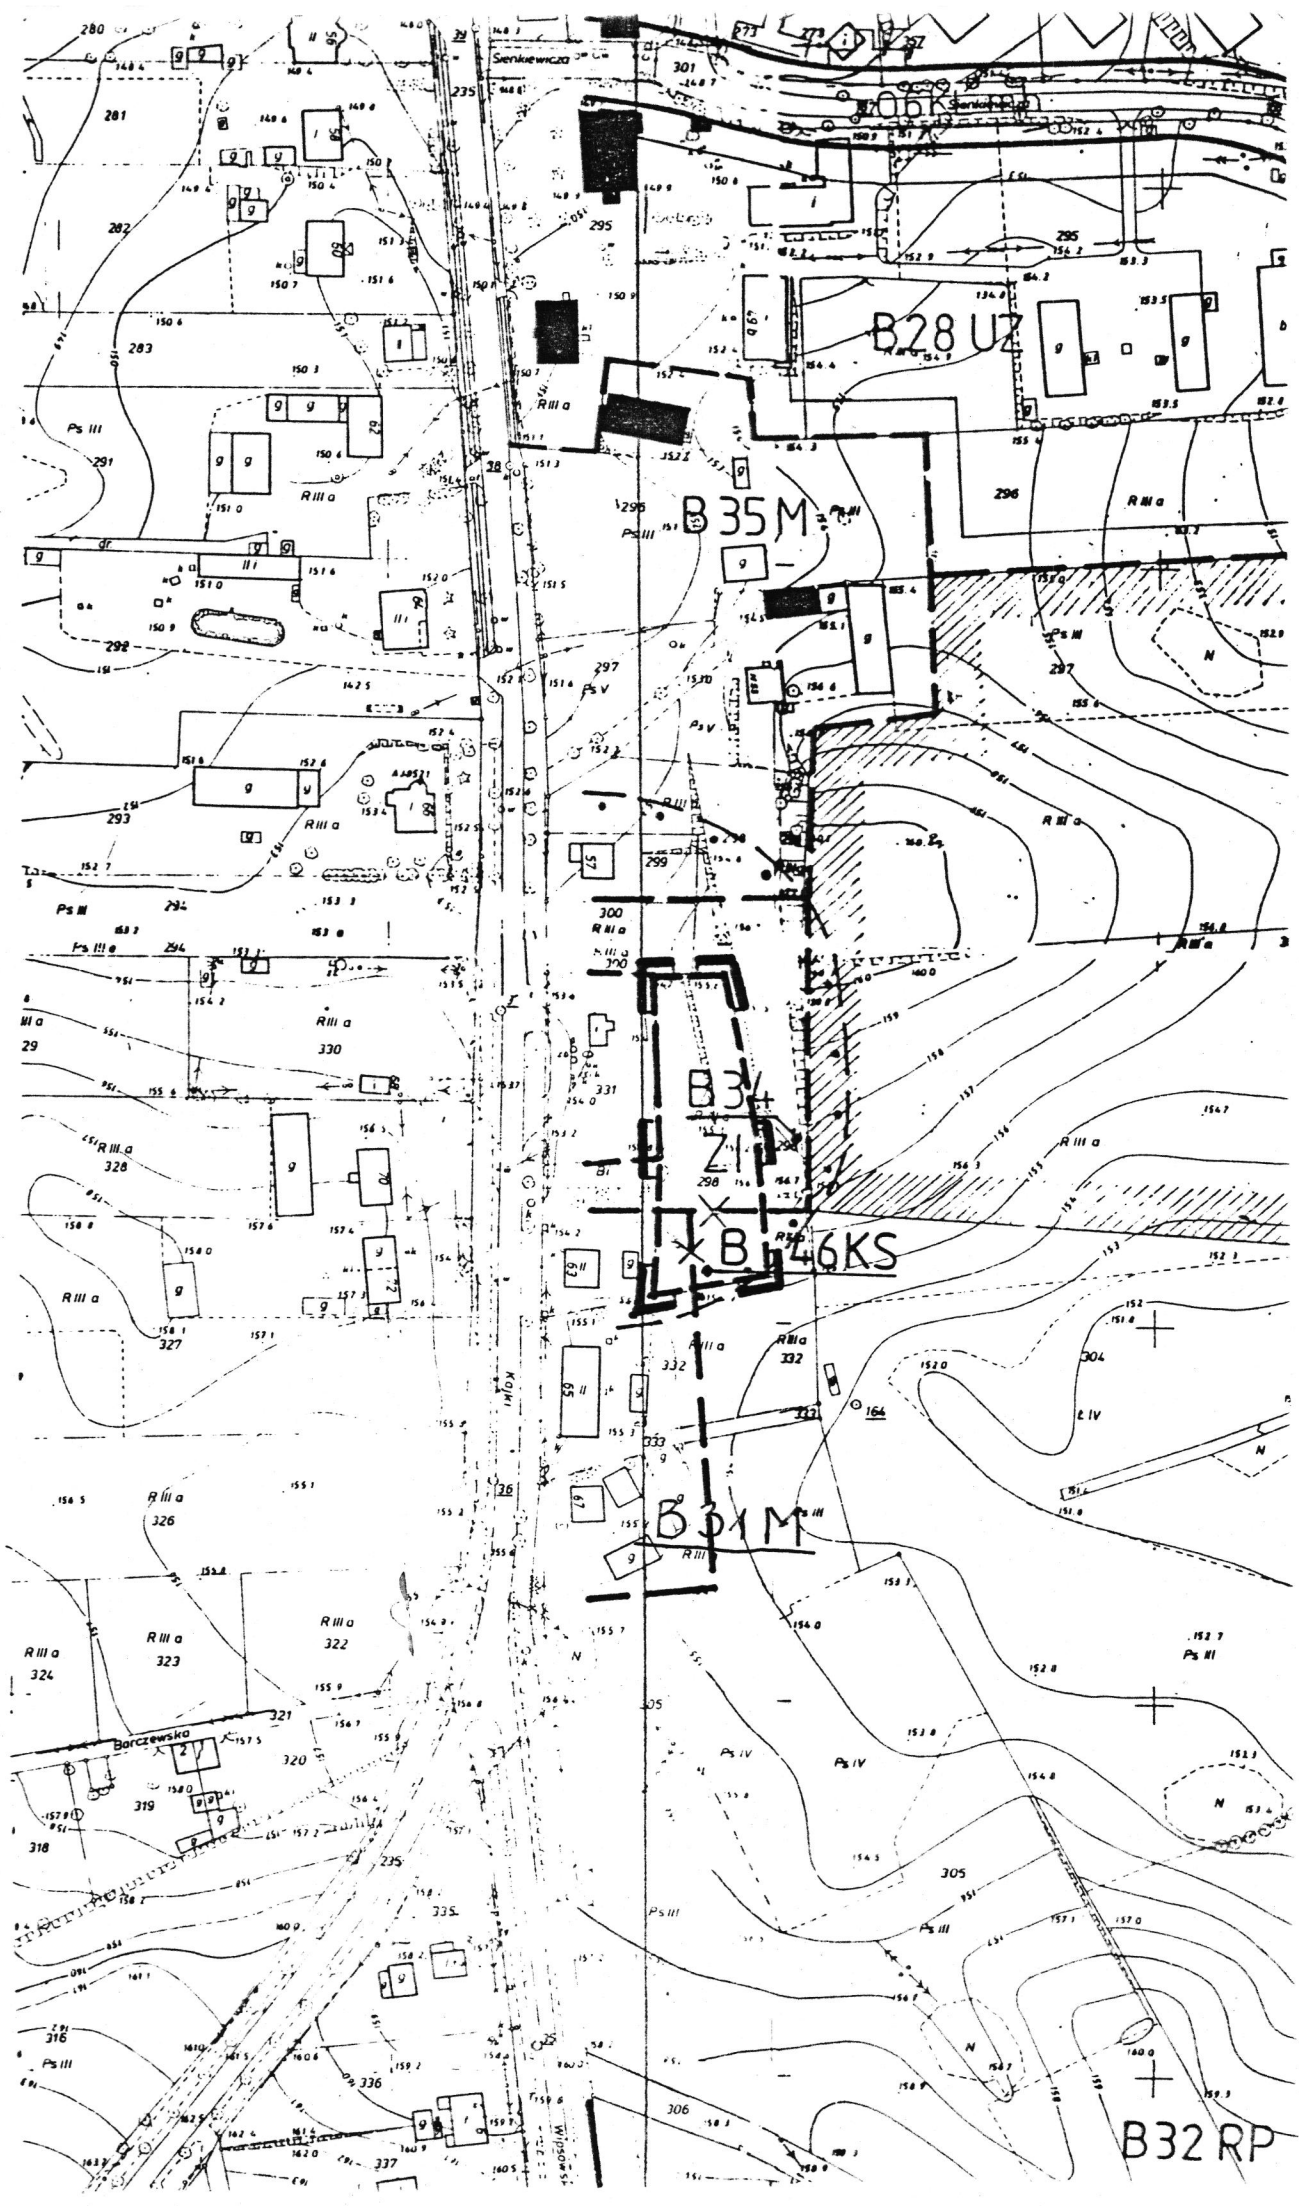

**RYSUNEK ZMIANY MIEJSCOWEGO PLANU  
OGÓLNEGO ZAGOSPODAROWANIA  
PRZESTRZENNEGO MIASTA JEZIORANY**

**SKALA 1: 2 000**

**CZĘŚĆ IV**

Załącznik do Uchwały Nr *XVIII/144/96* z dnia *20.09.1996*  
Rady Miejskiej w Jezioranach

OZNACZENIA:




GRANICE ZMIANY PLANU

OBOWIAZUJĄCE PRZEZNACZENIE TERENU

B 45 KS

C 47 KS


C 48 KS

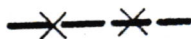

OZNACZENIA ANULOWANE



LINIE ROZGRANICZAJĄCE TERENY  
O RÓŻNYCH FUNKCJACH I ZASADACH  
ZAGOSPODAROWANIA

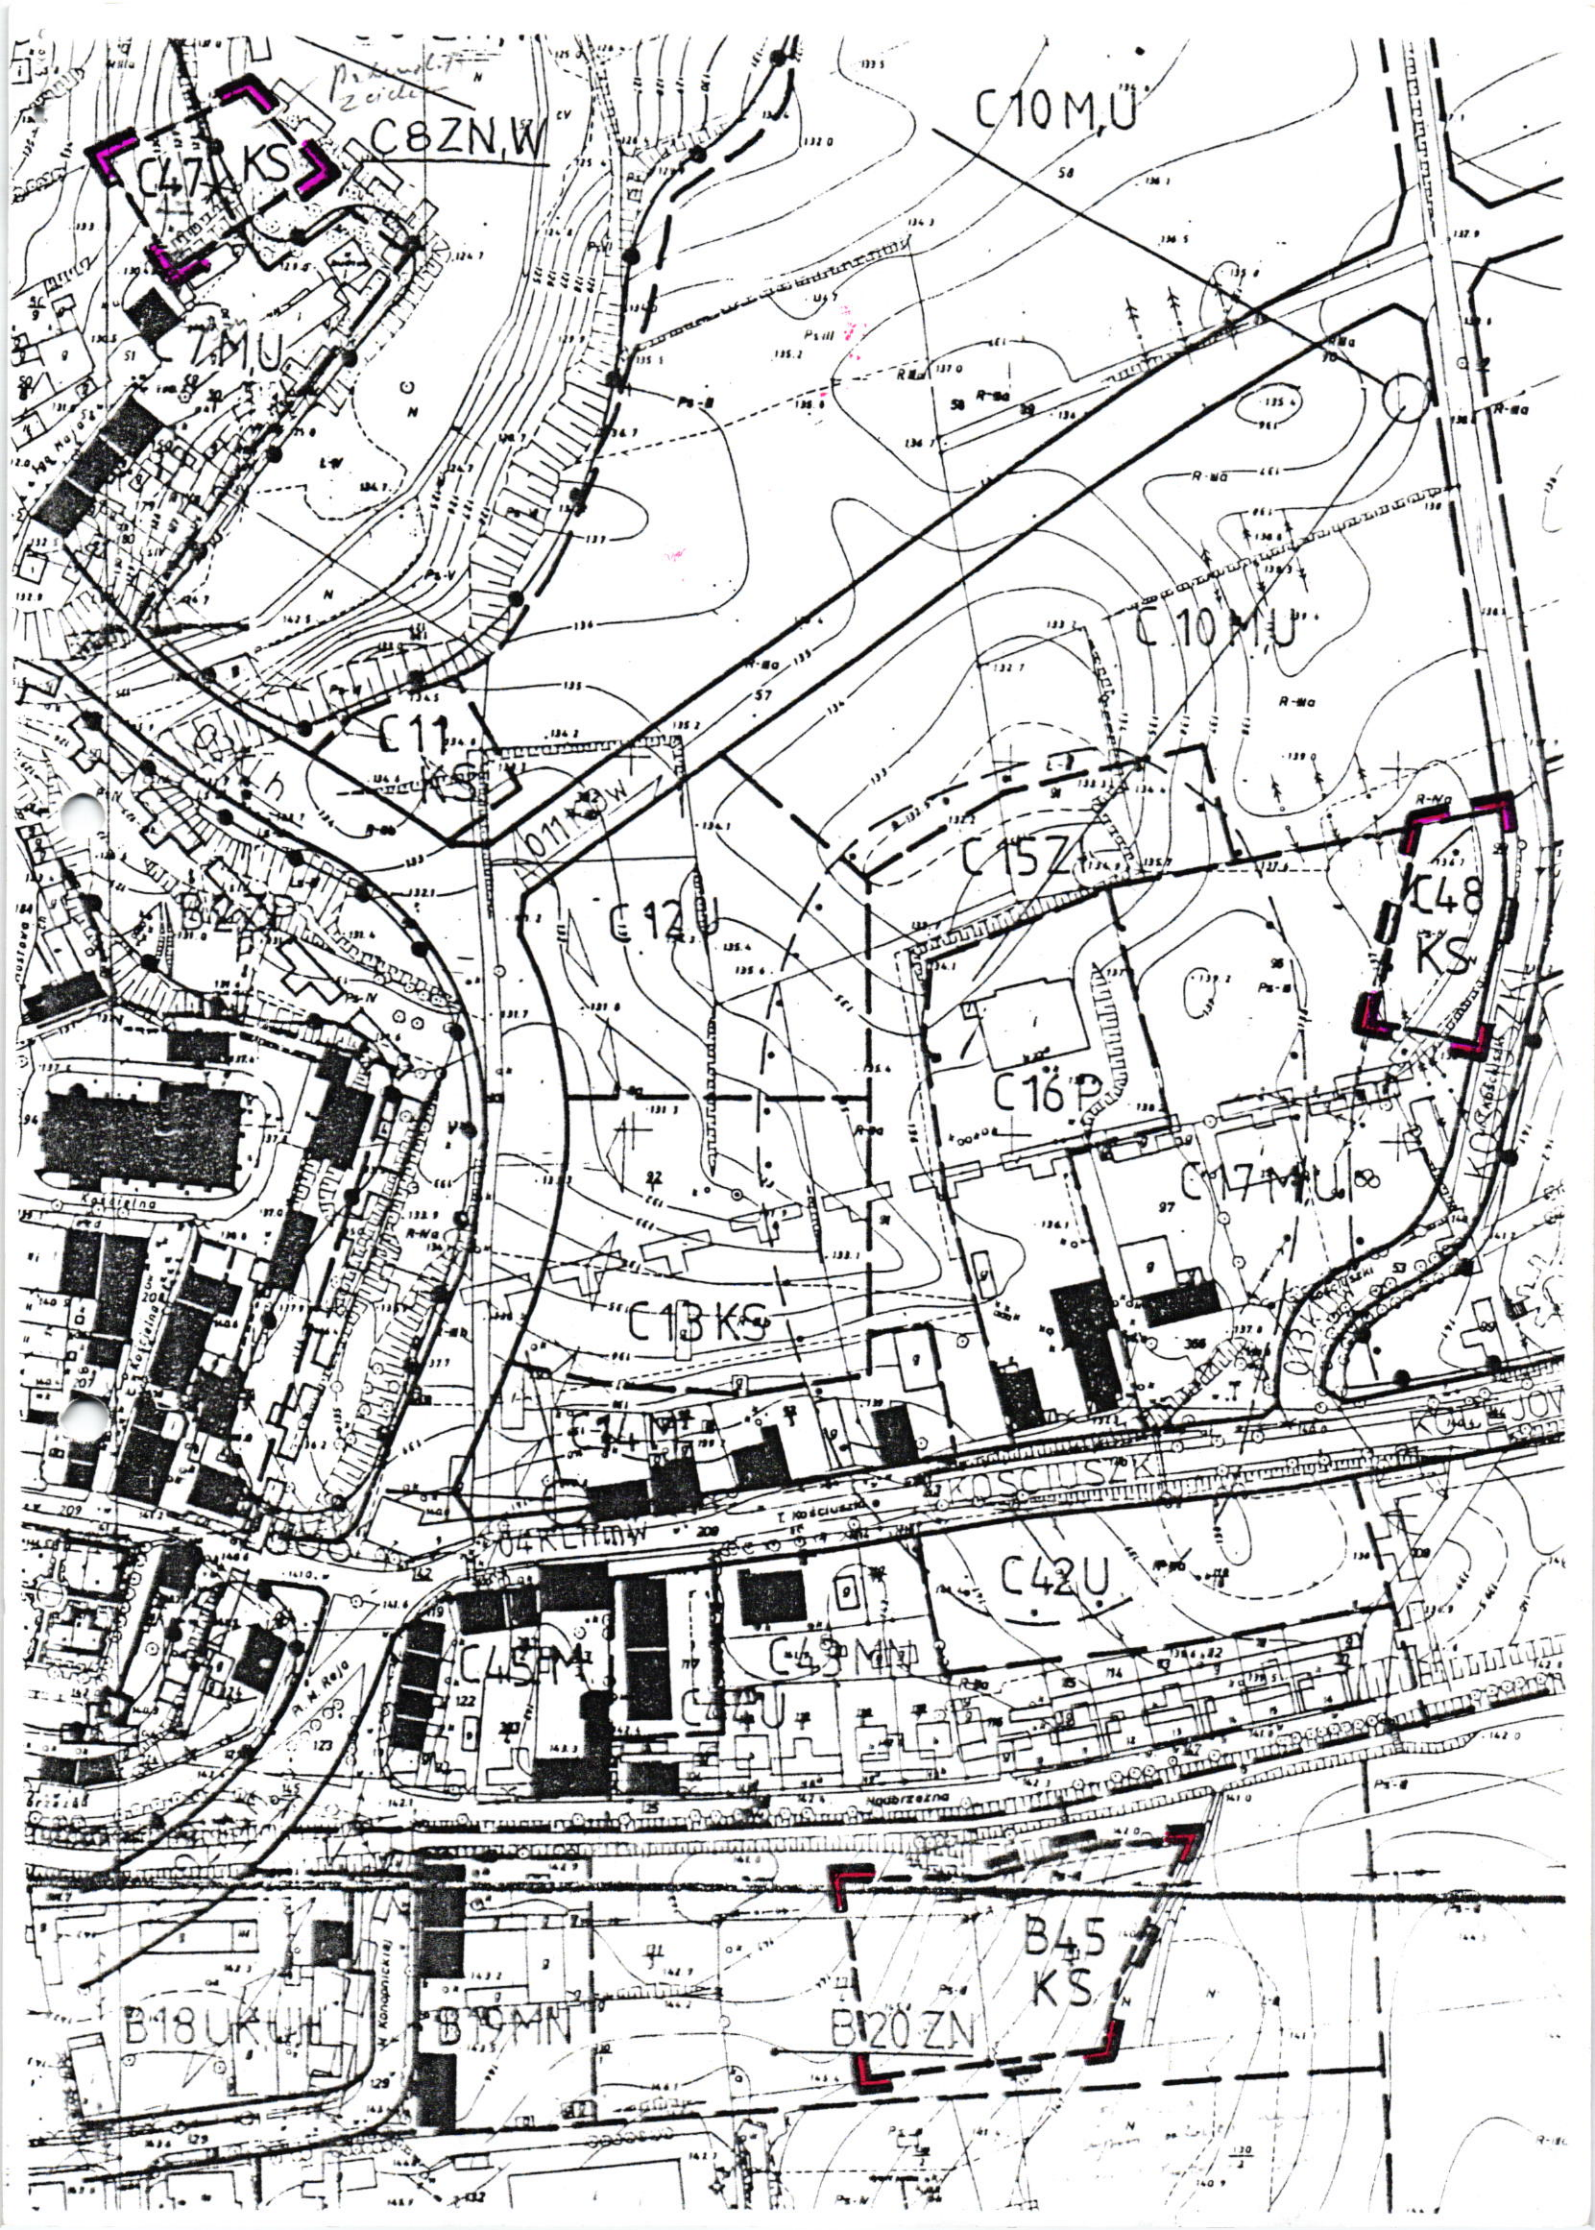

C8ZN,W

C10MU

C47KS

C11

C12U

C15Z

C48KS

C16P

C13KS

C17MU

C45M

C43MU

C18U

C42U

B18UK

B19MN

B20ZN

B45KS