

RYSUNEK ZMIANY MIEJSCOWEGO PLANU ZAGOSPODAROWANIA PRZESTRZENNEGO GMINY JEZIORANY W OBRĘBIE MIEJSCOWOŚCI PISZEWO


Załącznik Nr 1 do uchwały Nr XXI/279/02
Rady Miejskiej w Jezioranach z dnia 26.04.2002 r.
(Dz. Urzędowy Woj. Warmińsko-Mazurskiego
Nr 15 z dnia 11.06.2002 poz. 1119)

Arkusz I

skala 1 : 10 000



- lokalizacja zmiany planu

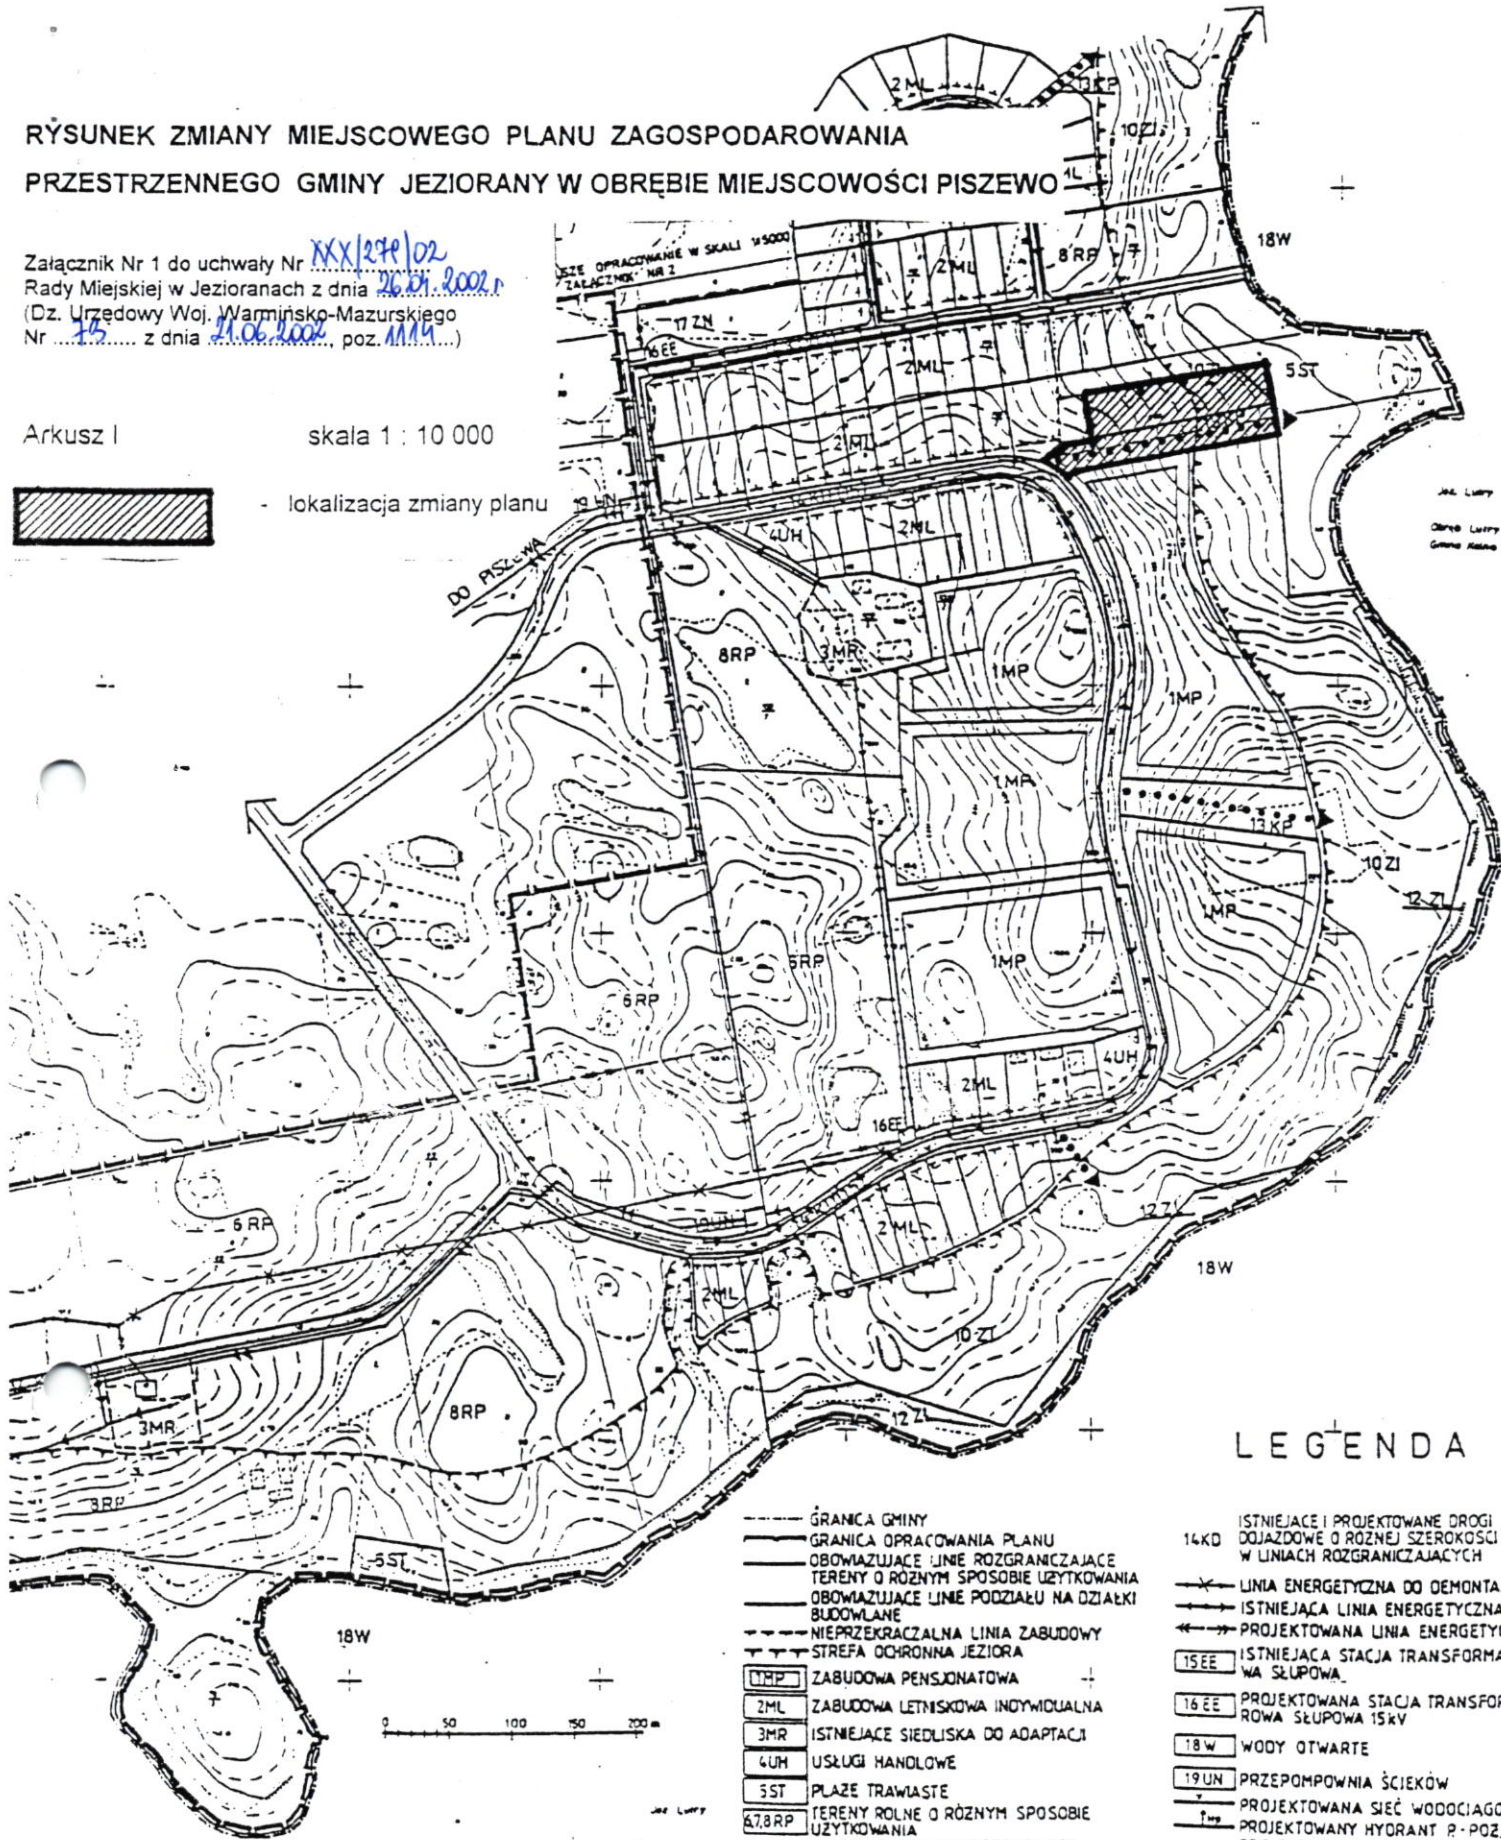

LEGENDA

- GRANICA GMINY
- GRANICA OPRACOWANIA PLANU
- OBOWIAZUJĄCE LINIE ROZGRANICZAJĄCE
- TERENY O RÓŻNYM SPOSOBIE UŻYTKOWANIA
- OBOWIAZUJĄCE LINIE PODZIAŁU NA DZIAŁKI BUDOWLANE
- NIEPRZEKROKALNA LINIA ZABUDOWY
- STREFA OCHRONNA JEZIORA
- 11MP ZABUDOWA PENSJONATOWA
- 2ML ZABUDOWA LETNISKOWA INDYWIDUALNA
- 3MR ISTNIEJĄCE SIEDLISKA DO ADAPTACJI
- 4UH USŁUGI HANDELW
- 5ST PLĄZE TRAWIASTE
- 6,7,8RP TERENY ROLNE O RÓŻNYM SPOSOBIE UŻYTKOWANIA
- 9ZU TERENY ZIELENI URZĄDZONEJ BEZ MOŻLIWOŚCI ZABUDOWY
- 10ZI ZIELENI IZOLACYJNA, BEZ MOŻLIWOŚCI ZABUDOWY
- 13KP CIĄGI PIESZE
- 12ZI ISTNIEJĄCE I PROJ. ZAORZEWIENIA

- 14KD ISTNIEJĄCE I PROJEKTOWANE DROGI DOJAZDOWE O RÓŻNEJ SZEROKOŚCI W LINIACH ROZGRANICZAJĄCYCH
- LINIA ENERGETYCZNA DO DEMONTAŻU
- ISTNIEJĄCA LINIA ENERGETYCZNA NN
- PROJEKTOWANA LINIA ENERGETYCZNA
- 15EE ISTNIEJĄCA STACJA TRANSFORMATOROWA ŚLUPOWA
- 16EE PROJEKTOWANA STACJA TRANSFORMATOROWA ŚLUPOWA 15kV
- 18W WODY OTWARTE
- 19UN PRZEPOMPOWNIA ŚCIEKÓW
- PROJEKTOWANA SIĘĆ WODOCIĄGOWA
- PROJEKTOWANY HYDRANT P-P.OZ.
- PROJEKTOWANA KANALIZACJA SANITARNA GRAWITACYJNA
- PROJEKTOWANA KANALIZACJA SANITARNA TŁOCZNA
- PROJEKTOWANA KOMORA ROZPRĘŻNA
- 17ZN TERENY ZIELENI Z DOPUSZCZENIEM SEZONOWYCH OBIEKTÓW HANDELWYCH

NINIEJSZY RYSUNEK ZMIANY PLANU
JEST ZAŁĄCZNIKIEM DO UCHWAŁY NR XXII/287/00
Z DNIA 31.03.2000 R. RADY GMINY W JEZIORANACH,
OPUBLIKOWANEJ W OZIENNIKU URZĘDOWYM
WOJ. OLSZTYŃSKIEGO NR 5 Z DNIA 16.03.98