

(pieczęć organu wydającego)

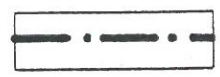
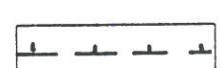
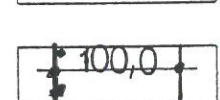
Województwo OLSZTYŃSKIE
Jednostka ewidencyjna JEZIORANY
Obręb — obszar wiejski (wiel.) PISZEWO

**RYСУNEK ZMIANY MIEJSCOWEGO PLANU ZAGOSPODAROWANIA
PRZESTRZENNEGO GMINY JEZIORANY W OBRĘBIE MIEJSCOWOŚCI PISZEWO**

Załącznik Nr 1 do uchwały Nr XXXI/2010/102
Rady Miejskiej w Jezioranach z dnia 26.04.2002r.
(Dz. Urzędowy Woj. Warmińsko-Mazurskiego
Nr 95 z dnia 21.06.2002r. poz. 114)

Arkusz II skala 1 : 5 000

Oznaczenia :

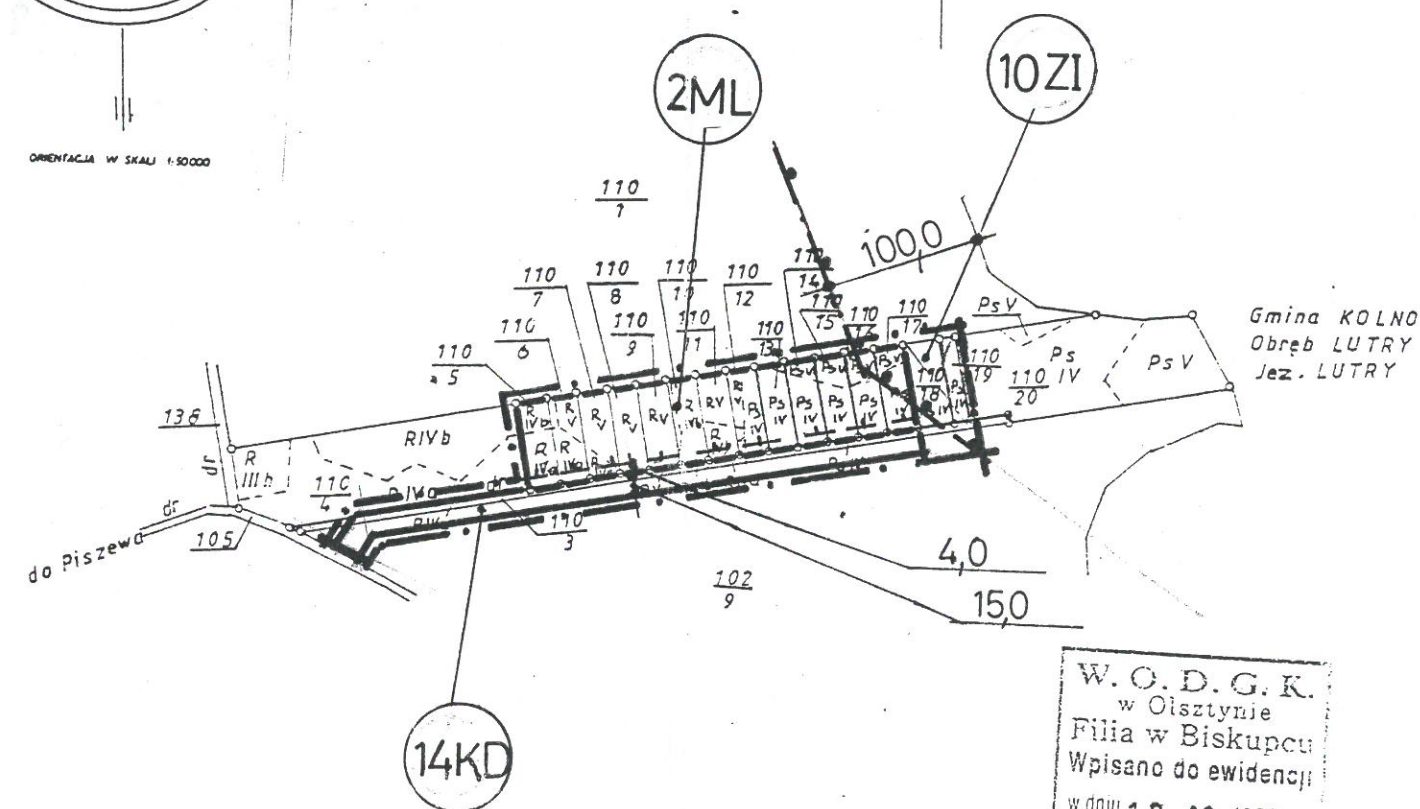
-  - granice zmiany planu
-  - linie rozgraniczające tereny o różnych funkcjach i zasadach zagospodarowania
-  - nieprzekraczalne linie zabudowy
-  - granice strefy ochronnej jez. Luterskiego
-  - parametry lokalizacyjne: nieprzekraczalnych linii zabudowy i granicy strefy ochrony jez. Luterskiego

PRZEZNACZENIE TERENU:

- 2 ML - na cele zabudowy lotniskowej indywidualnej,
- 14 KD - na dojazd (drogę wewnętrzną) do drogi publicznej,
- 10 ZI - na zielen izolacyjną bez prawa zabudowy,



ORIENTACJA W SKALI 1:50000



W.O.D.G.K.
w Olsztynie
Filia w Biskupcu
Wpisano do ewidencji
w dniu 12.10.2002
Nr 15/67/98
Kierownik Filii WODGK
Robert Grzel

Ka. robot
L 14587-14/98

(pieczęć okrągła)

Biskupiec dnia 19.98 r.

(podpis)

GEODETA UPRAWNIONY
Bogdan S. [signature]
11-320 Jeziorany, ul. Wopernika 37
Tel. 181-832