


RYSUNEK MIEJSCOWEGO PLANU ZAGOSPODAROWANIA PRZESTRZENNEGO MIASTA JEZIORANY DLA TERENU POŁOŻONEGO POMIĘDZY UL. ŁĄKOWĄ A UL. KOŚCIUSZKI

SKALA 1:1000

ZĄŁĄCZNIK NR 1
DO UCHWAŁY NR XI/96/19
RADY MIEJSKIEJ JEZIORANY
Z DNIA 20 GRUDNIA 2019 R.

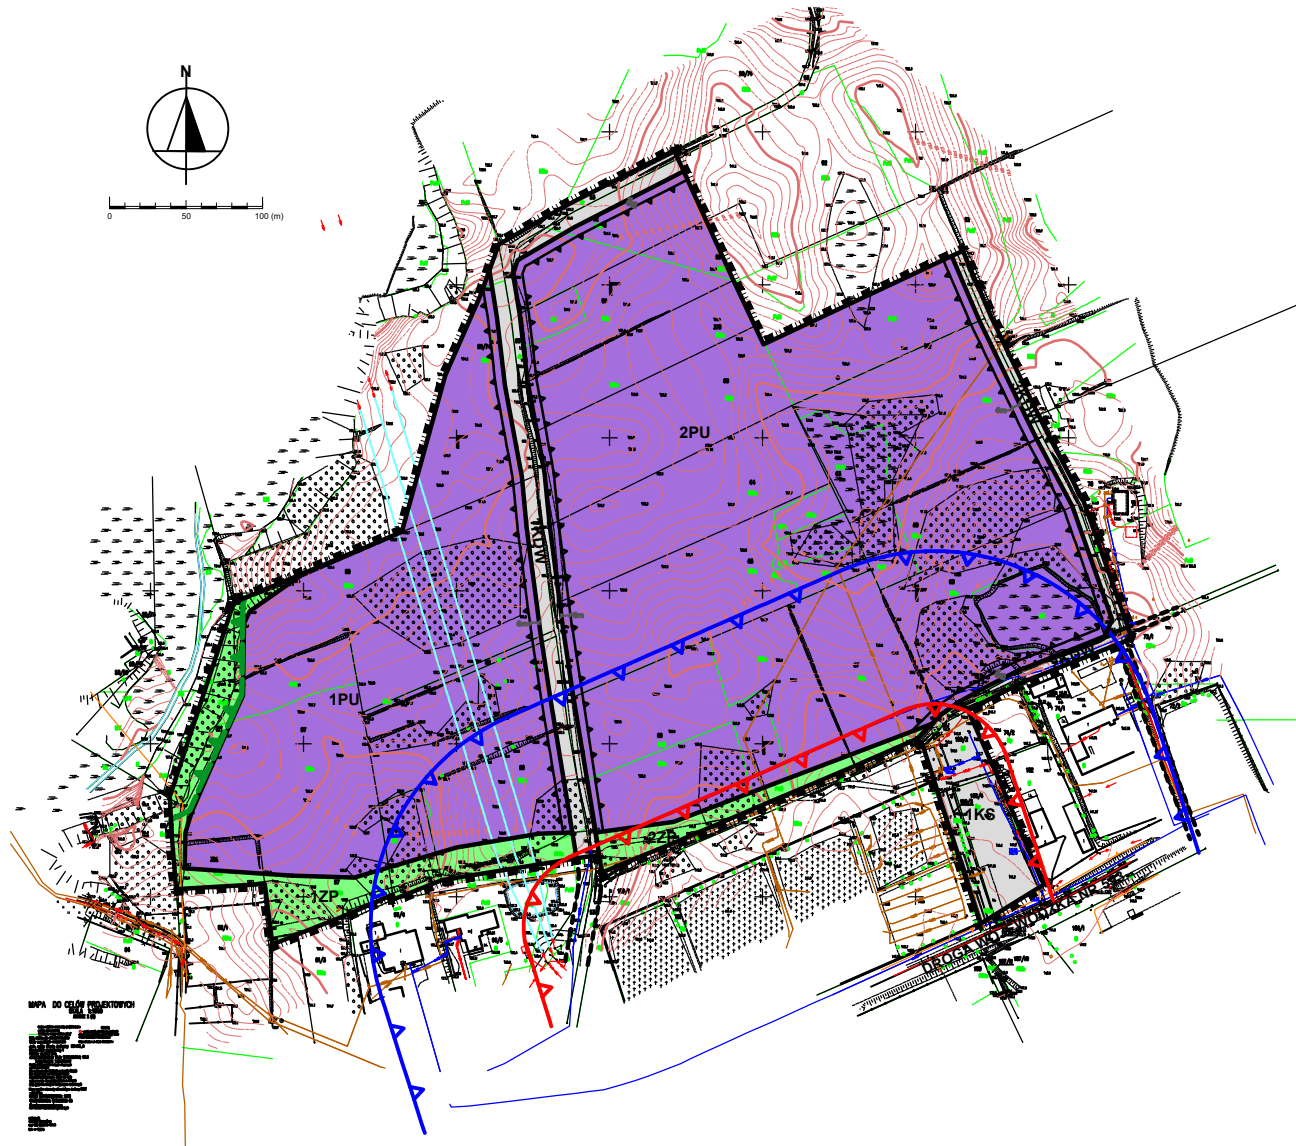

OZNACZENIA:

- GRANICA PLANU
- LINIE ROZGRANICZAJĄCE TERENY O RÓŻNYM PRZEZNACZENIU LUB RÓŻNYCH ZASADACH ZAGOSPODAROWANIA
- NIEPRZEKACZALNE LINIE ZABUDOWY
- GRANICA STREFY KONSERWATORSKIEJ OCHRONY KRAJOBRAZU

PRZEZNACZENIE TERENÓW NA CELE:

- PU ZABUDOWY PRODUKCYJNEJ, USŁUGOWEJ I SKŁADOWEJ
- ZP ZIELENI URZĄDZONEJ
- KS KOMUNIKACJI DROGOWEJ, USŁUG KOMUNIKACJI I PARKINGÓW
- KDW DRÓG WEWNĘTRZNYCH


OZNACZENIA WYNIKAJĄCE Z PRZEPISÓW ODREBNYCH:

- OBSZAR PLANU POŁOŻONY JEST W ZASIĘGU GŁÓWNEGO ZBIORNIKA WÓD PODZIEMNYCH NR 205 "SUBZBIORNIK WARMIA"
- STREFA OCHRONNA W ODLEGŁOŚCI 150 M OD CMENTARZA
 - STREFA OCHRONNA W ODLEGŁOŚCI 50 M OD CMENTARZA

TREŚĆ INFORMACYJNA:

- DROGA WOJEWÓDZKA NR 593
- LINIE ELEKTROENERGETYCZNE ŚREDNIEGO NAPIĘCIA 15 kV
- PRZEBIEG DRÓG POZA GRANICAMI PLANU

WYRYS ZE STUDIUM UWARUNKOWAŃ I KIERUNKÓW ZAGOSPODAROWANIA PRZESTRZENNEGO
GRANICA PLANU

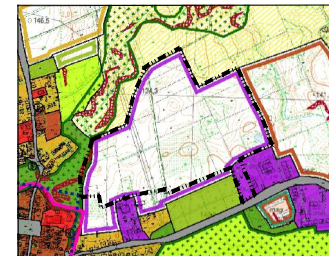

MAPA DO CELÓW INFORMACYJNYCH
ZAGOSPODAROWANIA PRZESTRZENNEGO
MIASTA JEZIORANY