

**RYSunEK MIEJSOWEGO PLANU ZAGOSPODAROWANIA
PRZESTRZENNEGO MIASTA JEZIORANY DLA TERENU
POŁOŻONEGO W REJONIE UL. PARCHIMOWICZA
I UL. BARCZEWSKIEJ**

SKALA 1:1000

ZALĄCZNIK NR 1
DO UCHWAŁY NR XII/109/20
RADY MIEJSKIEJ JEZIORANY
Z DNIA 28 LUTEGO 2020 R.

OZNACZENIA:

	GRANICA PLANU
	LINIE ROZGRANICZAJĄCE TERENY O RÓŻNYM PRZEZNACZENIU LUB RÓŻNYCH ZASADACH ZAGOSPODAROWANIA
	NIEPRZEKRACZALNE LINIE ZABUDOWY
PRZEZNACZENIE TERENÓW NA CELE:	
	MN ZABUDOWY MIESZKANIOWEJ JEDNORODZINNEJ
	MNU ZABUDOWY MIESZKANIOWO - USŁUGOWEJ
	ZP ZIELENI URZĄDZONEJ
	KDD DRÓG PUBLICZNYCH KLASY DOJAZDOWEJ
	KDW DRÓG WEWNĘTRZNYCH
	CP CIĄGÓW PIESZYCH

OZNACZENIA WYNIKAJĄCE Z PRZEPISÓW ODREBNYCH:
OBSZAR PLANU POŁOŻONY JEST W ZASIĘGU GŁÓWNEGO
ZBIORNIKA WÓD PODZIEMNYCH NR 205 "SUBZBIORNIK WARMIA"


GRANICA GŁÓWNEGO ZBIORNIKA WÓD
PODZIEMNYCH NR 213 "OLSZTYN"

TREŚĆ INFORMACYJNA:

DROGA WOJEWÓDZKA NR 595

LINIE ROZGRANICZAJĄCE PROJEKTOWANEJ DROGI POZA GRANICAMI PLANU

SCHEMAT PRZEBIEGU PROJEKTOWANEJ SIECI KANALIZACJI SANITARNEJ

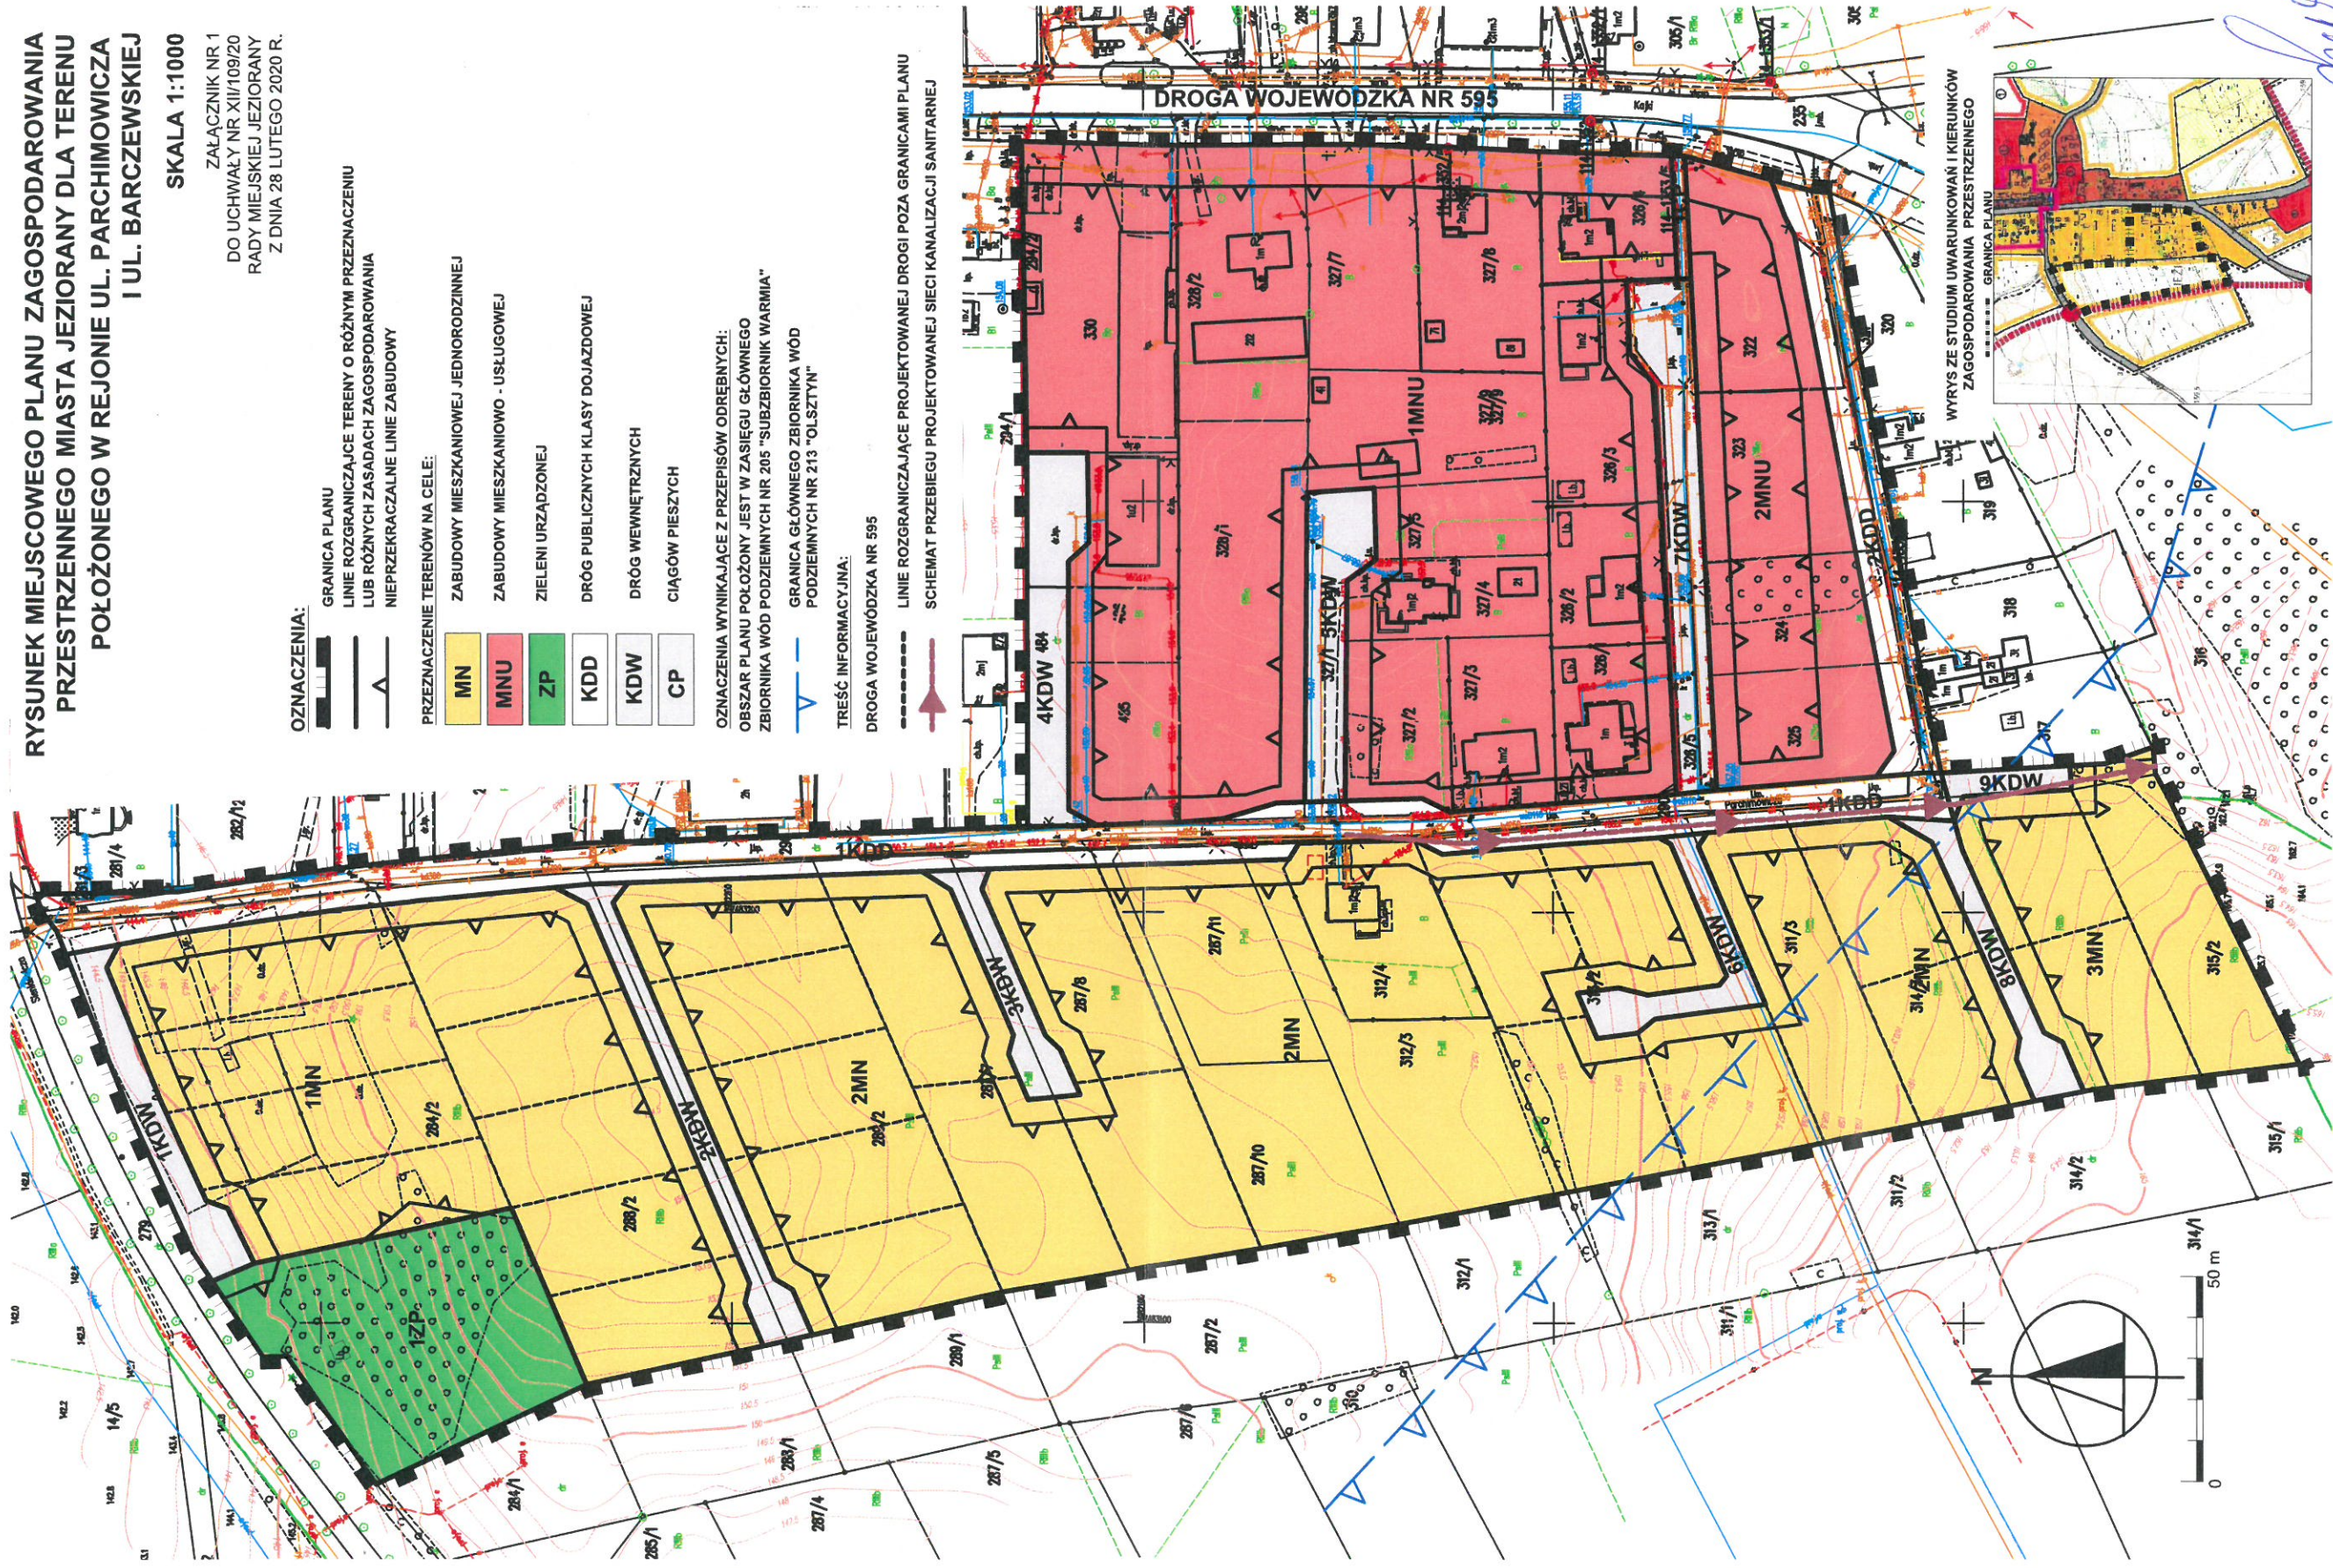

WYRYS ZE STUDIUM UWARUNKOWAŃ I KIERUNKÓW
ZAGOSPODAROWANIA PRZESTRZENNEGO
GRANICA PLANU

