


RYSunEK MiejsCOWego PLANU Zagospodarowania Przestrzennego Miasta Jeziorany dla Terenu Położonego w Rejonie
 UL. SIENKIEWICZA I UL. Wolności
 SKALA 1: 1000

ZAŁĄCZNIK NR 1
 DO UCHWAŁY NR XXVI/232/21 RAdy Miejskiej w Jezioranach z Dnia 26 Listopada 2021 R.

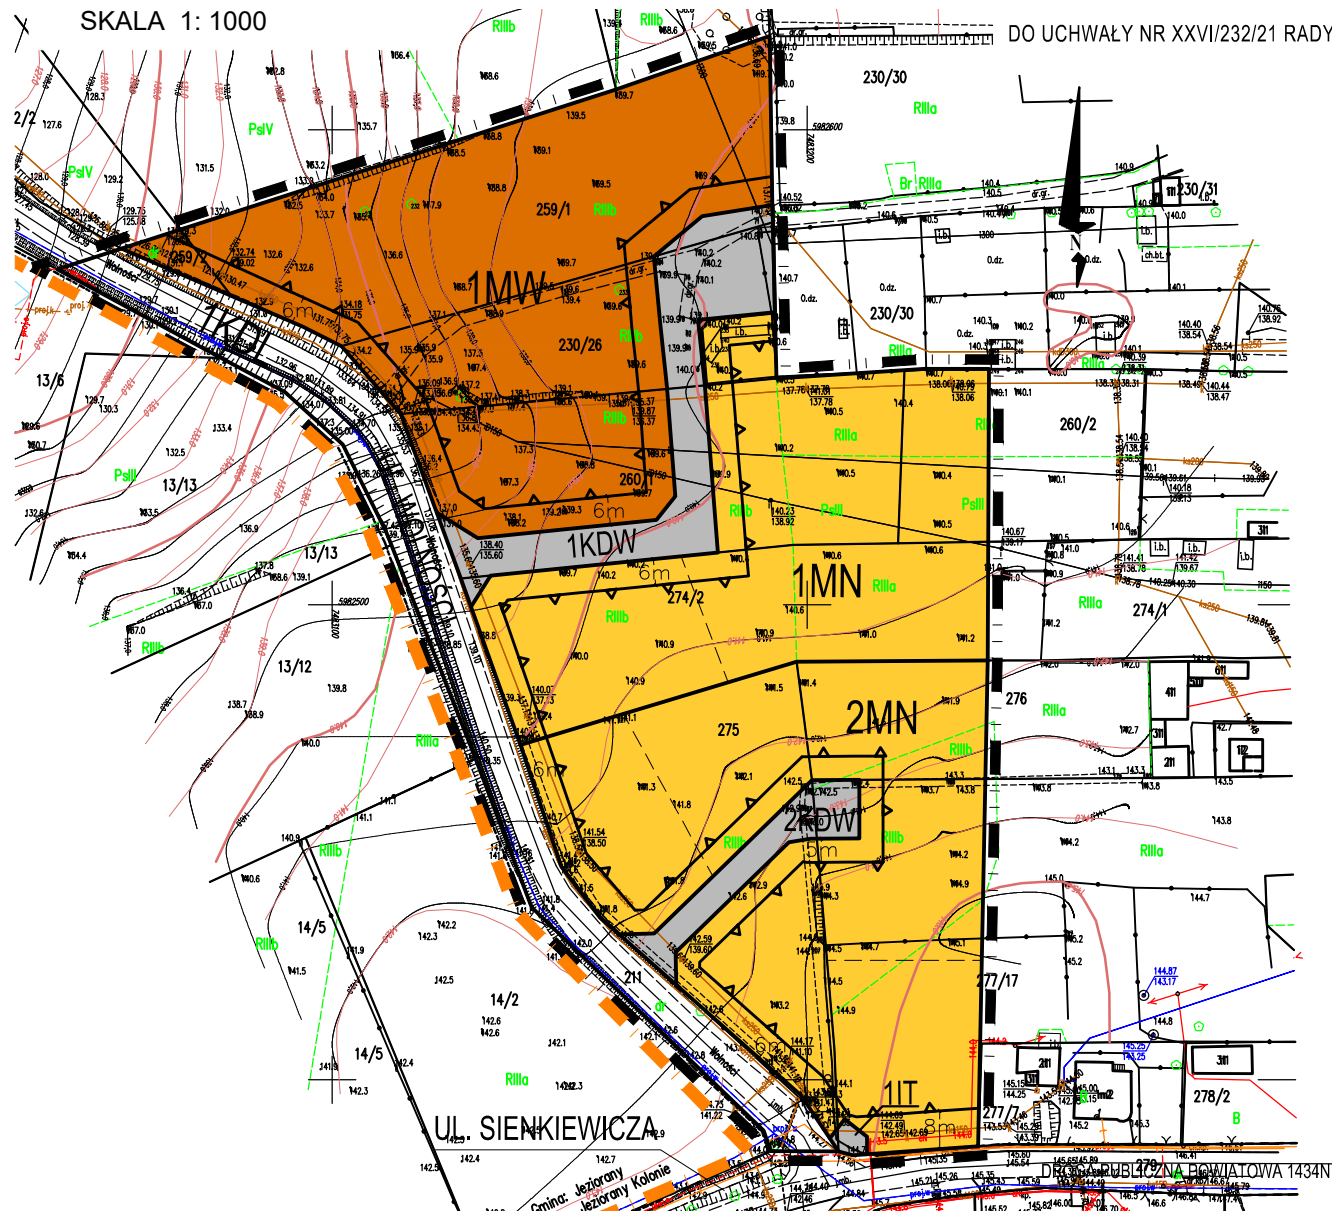

WYRYS ZE STUDIUm UWARUNKOWAń I KIERUNKÓW
 Zagospodarowania
 Przestrzennego Miasta i Gminy Jeziorany

GRANICE PLANU



OZNACZENIA:

- | ■ GRANICA PLANU
- LINIE ROZGRANICZAJĄCE TERENY O RÓŻNYM PRZEZNACZENIU I ZASADACH Zagospodarowania
- ▲ NIEPRZEKACZALNE LINIE ZABUDOWY
- | — GRANICE ADMINISTRACYJNE MIASTA

PRZEZNACZENIE TERENÓW NA CELE:

- MN** ZABUDOWY MIESZKANIOWEJ JEDNORODZINNEJ
- MW** ZABUDOWY MIESZKANIOWEJ WIELORODZINNEJ Z USŁUGAMI
- KDL** DRÓG PUBLICZNYCH LOKALNYCH
- KDW** DRÓG WEWNĘTRZNYCH
- IT** INFRASTRUKTURY TECHNICZNEJ

OZNACZENIA WYNIKAJĄCE Z PRZEPISÓW ODREBNYCH:

Obszar w granicach planu położony jest w całości na terenie Głównego Zbiornika Wód Podziemnych nr 205 „SUBZBIORNIK WARMIA”

TREŚĆ INFORMACYJNA:

DRoGA PUBLICZNA POWIATOWA 1434N

UL. SIENKIEWICZA

UL. Wolności

— — — ZASADY CECH GEOMETRYCZNYCH PODZIAŁU NA DZIAŁKI BUDOWLANE

