








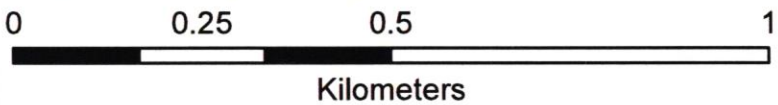
Jeziorany

**Załącznik nr 2 do Uchwały Nr XLVI/370/23
Rady Miejskiej w Jezioranach
z dnia 24 listopada 2023 r.**

Legenda:

-  obszar aglomeracji Jeziorany (obszar objęty zasięgiem systemu kanalizacji zbiorczej)
-  oczyszczalnia ścieków
-  strefy ochrony bezpośredniej ujęć wody
-  Pomniki Przyrody Punktowe
-  gminy
-  Obszar Chronionego Krajobrazu Doliny Symarskiej
-  Rezerwat Ustnik

Skala:
1:10000






Ustnik

Jeziorany

Wilkiejmy
0.15

Kalis
0.04

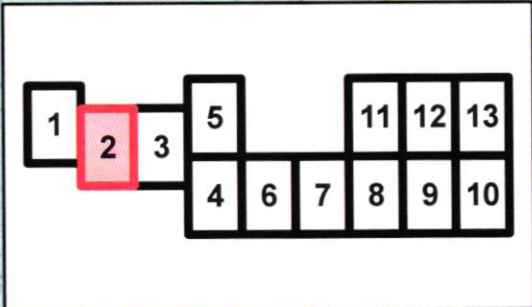





Ustnik

Jeziorany

Wójtówko

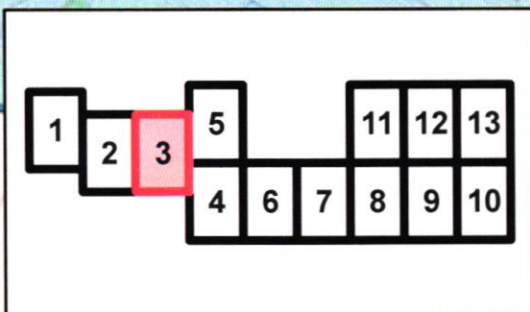

-135,3

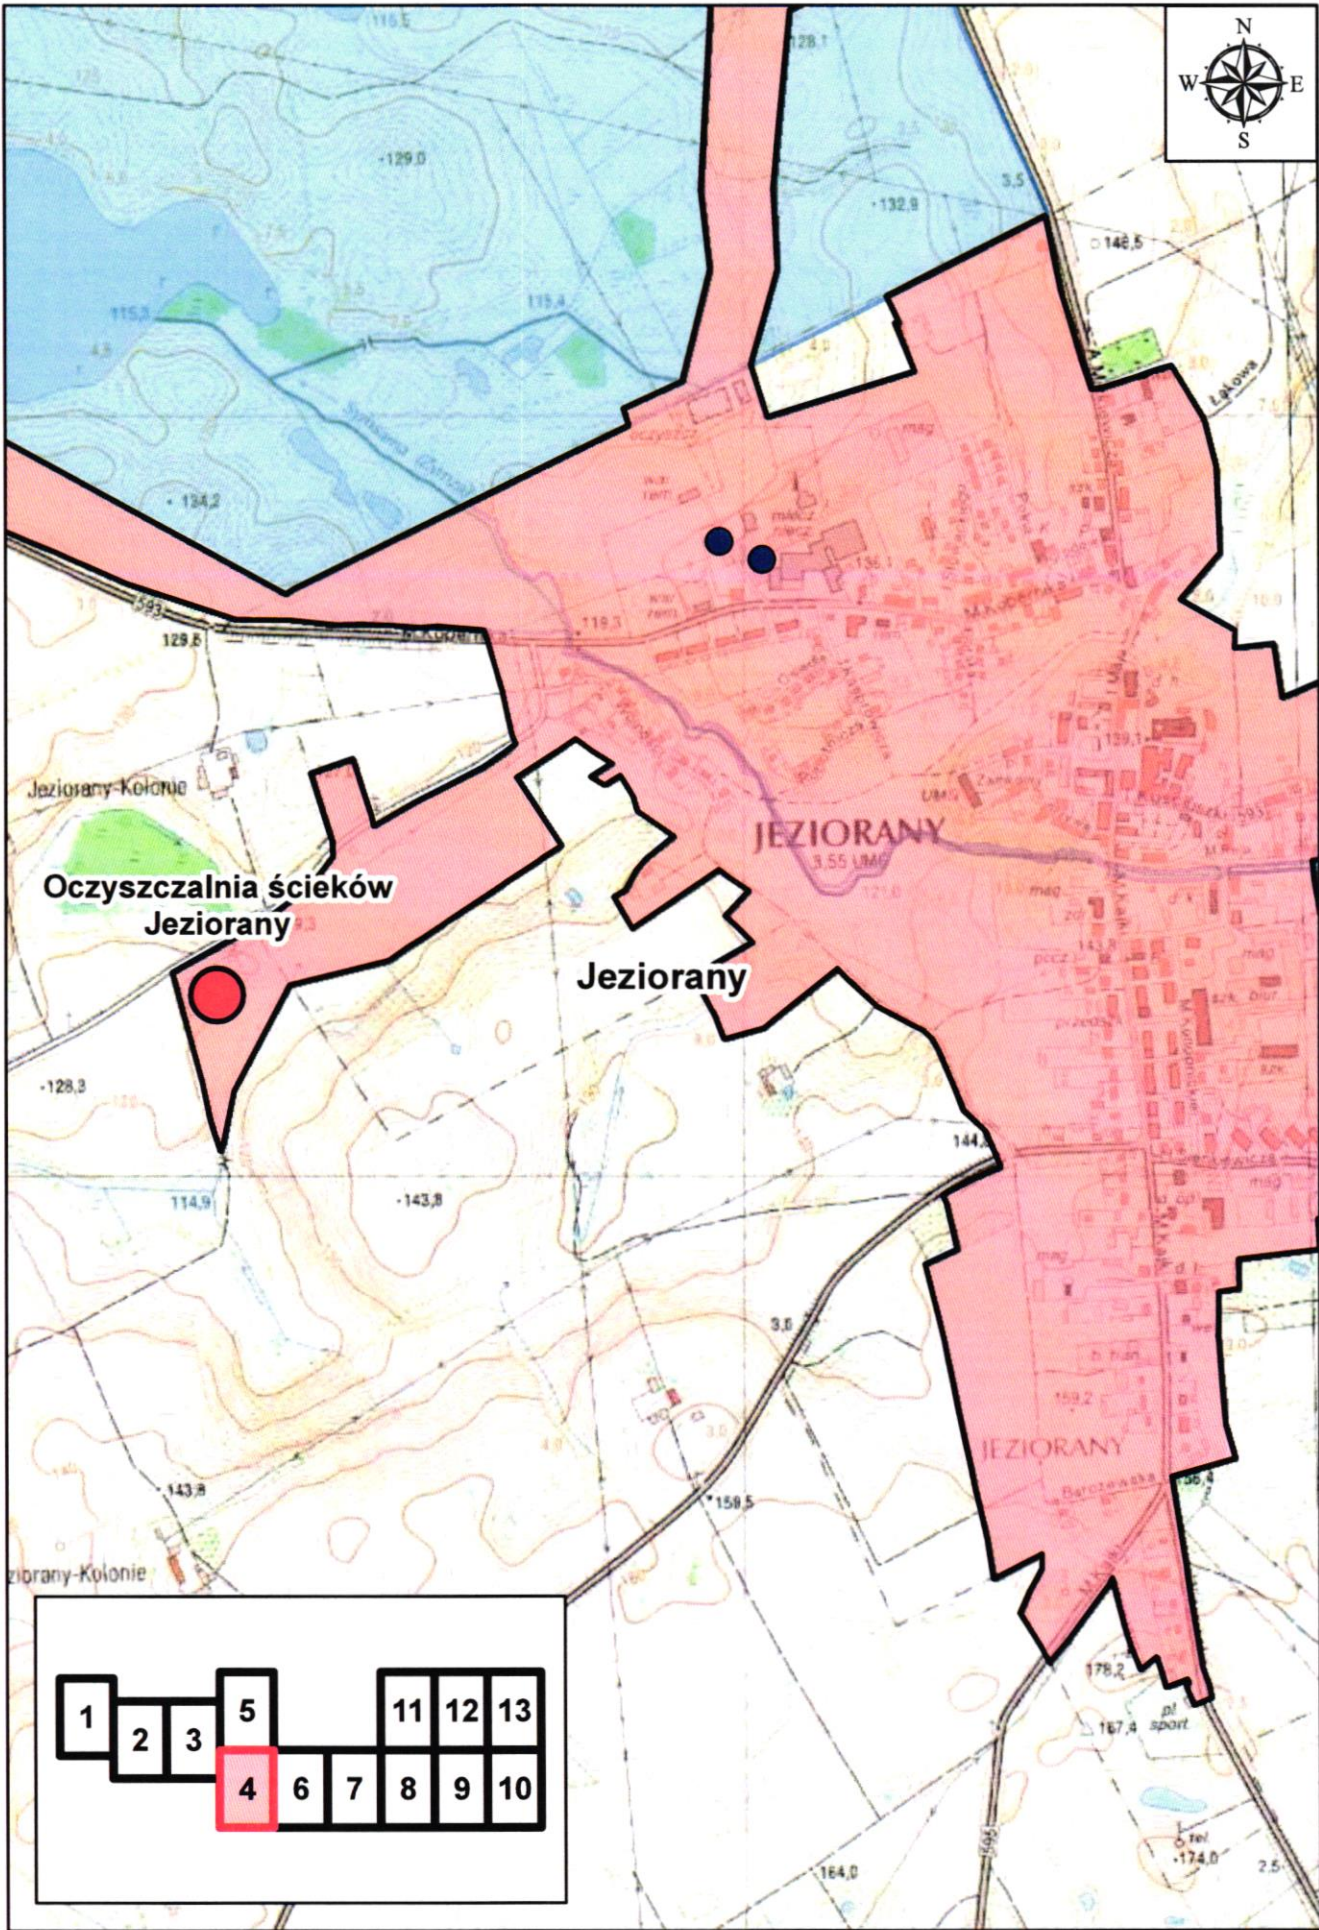


Oczyszczalnia ścieków
Jeziorany

Jeziorany



JEZIORANY
3,55 km²

JEZIORANY



1		2	3	5		11	12	13	
				4	6	7	8	9	10

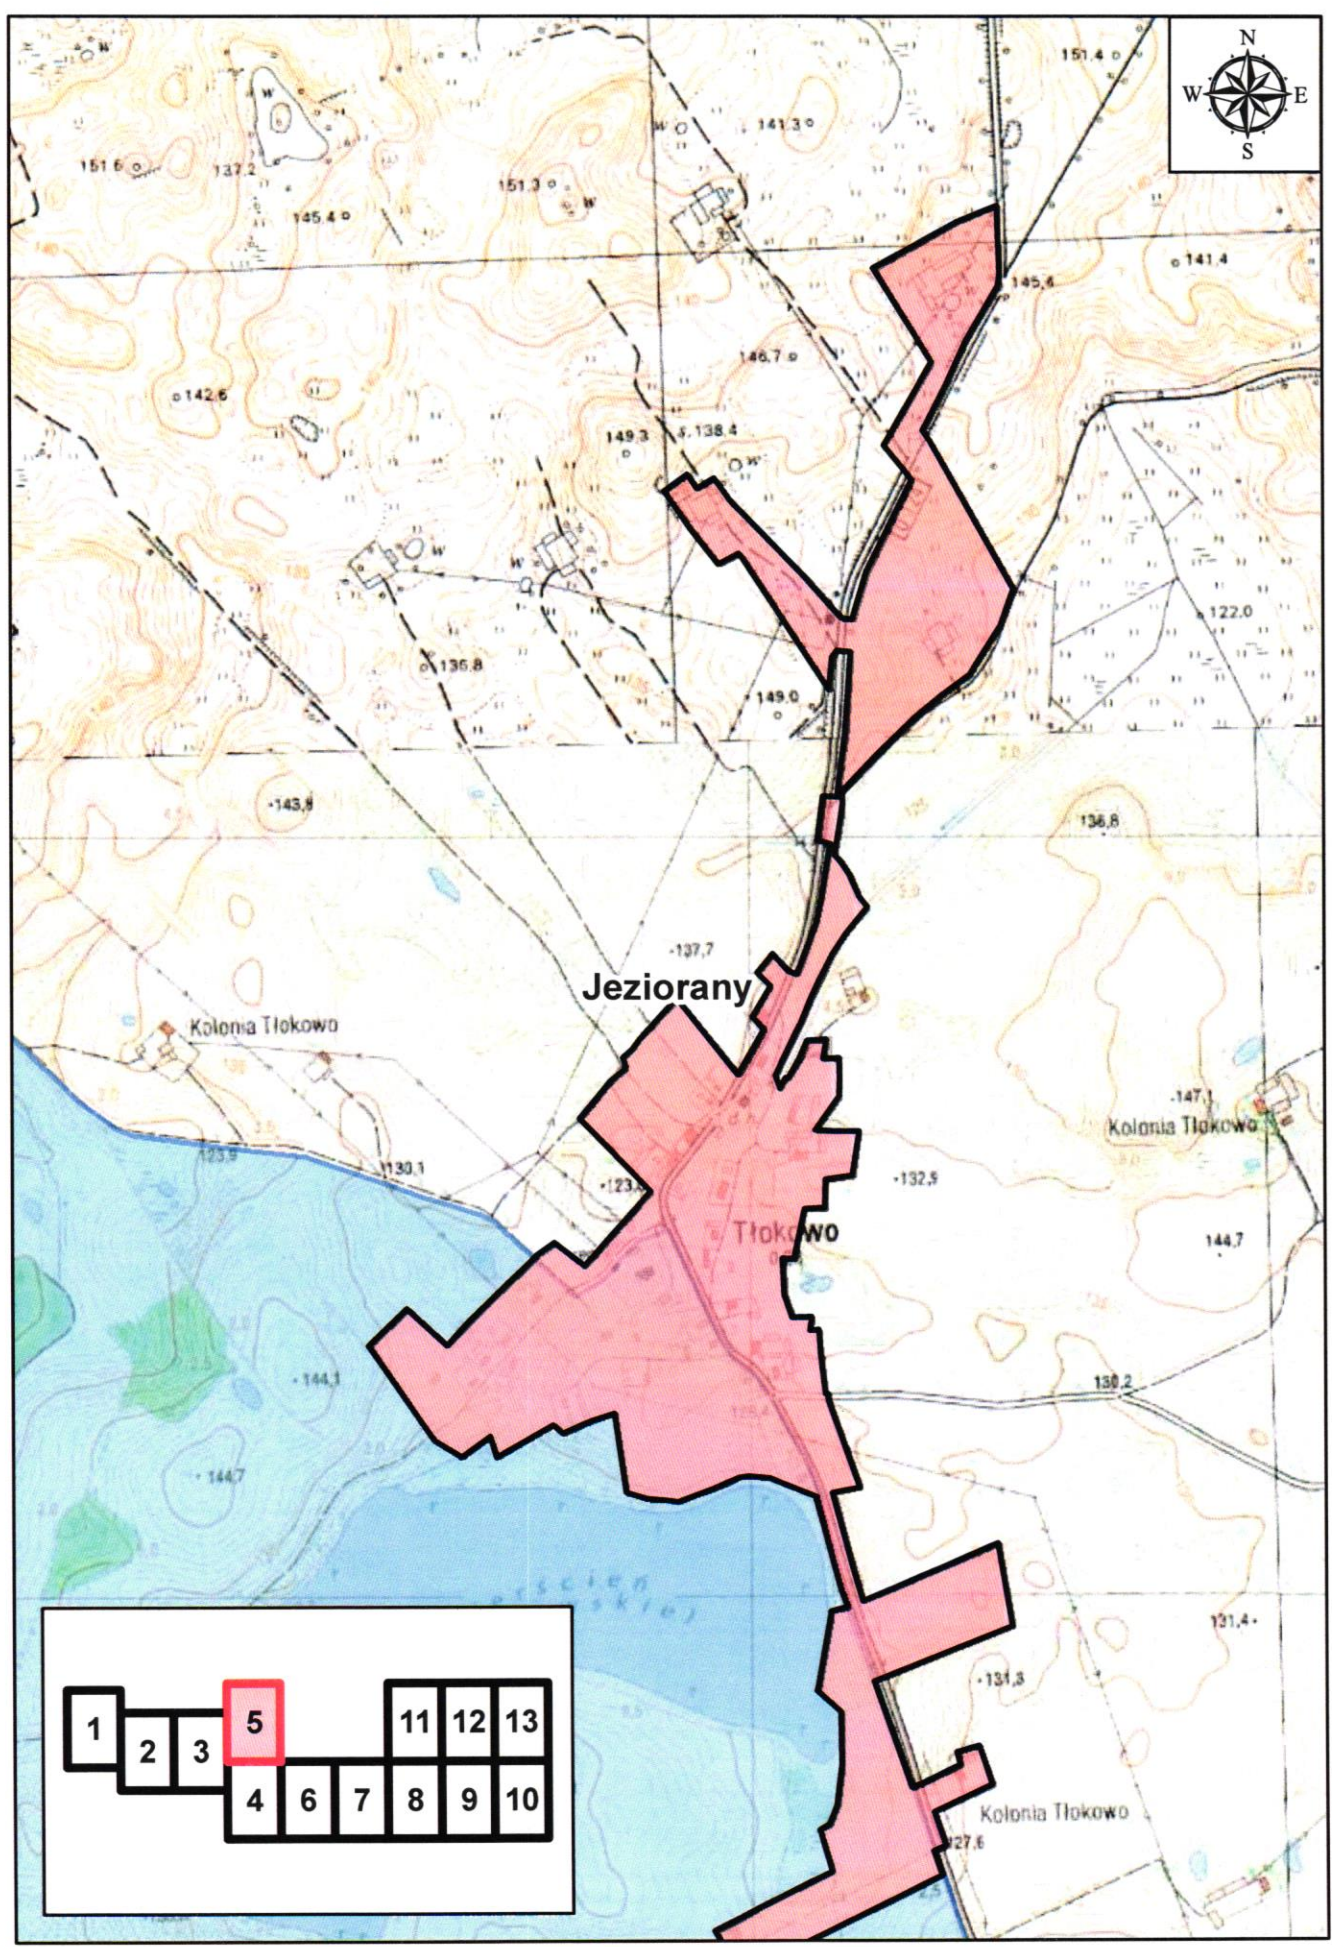

1	2	3	5	11	12	13	
		4	6	7	8	9	10

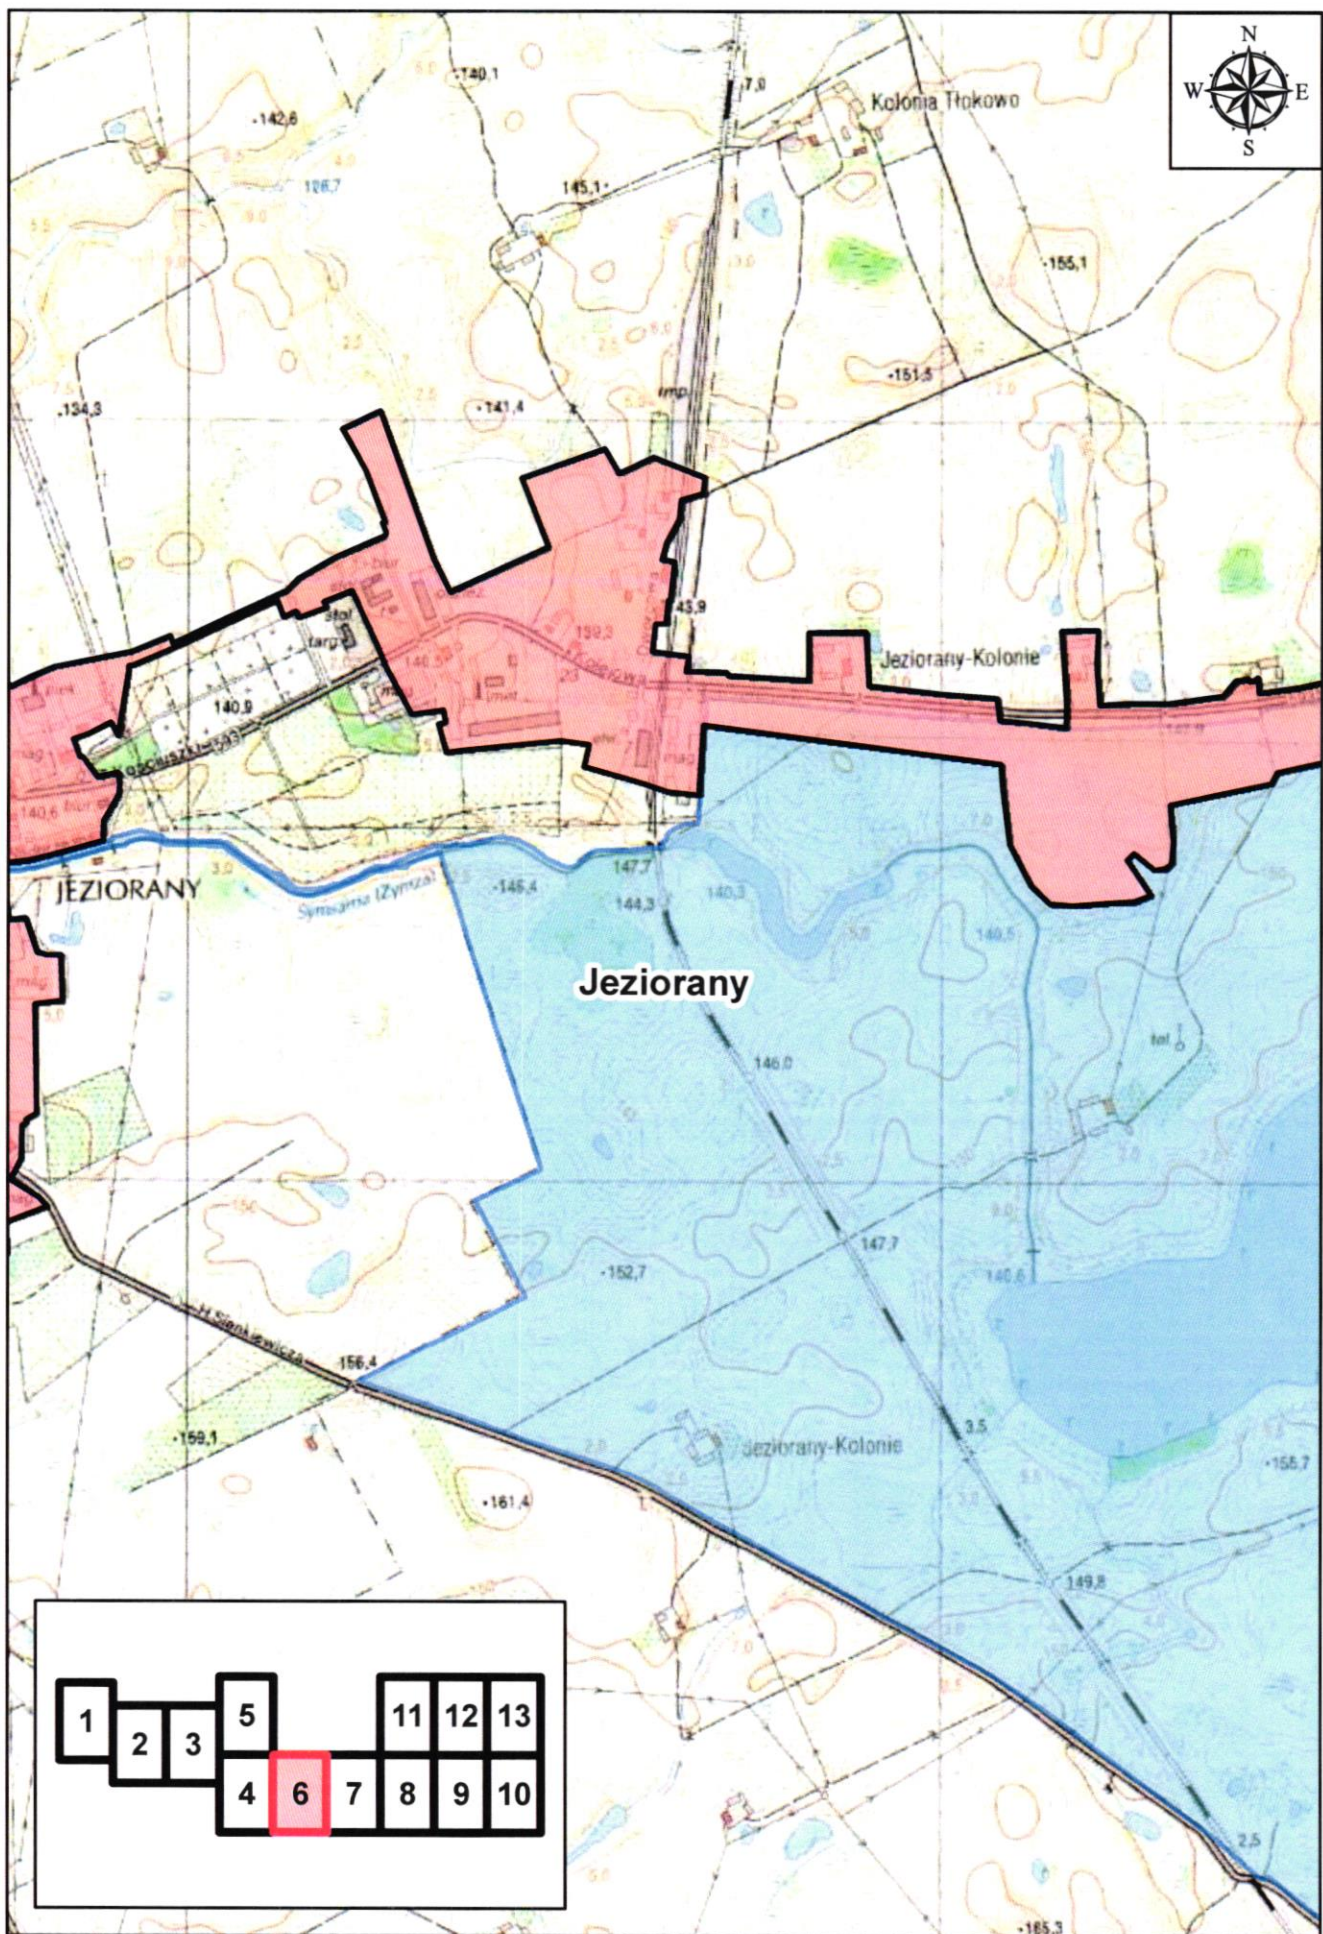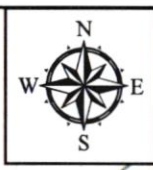

1			5		11	12	13	
	2	3						
			4	6	7	8	9	10

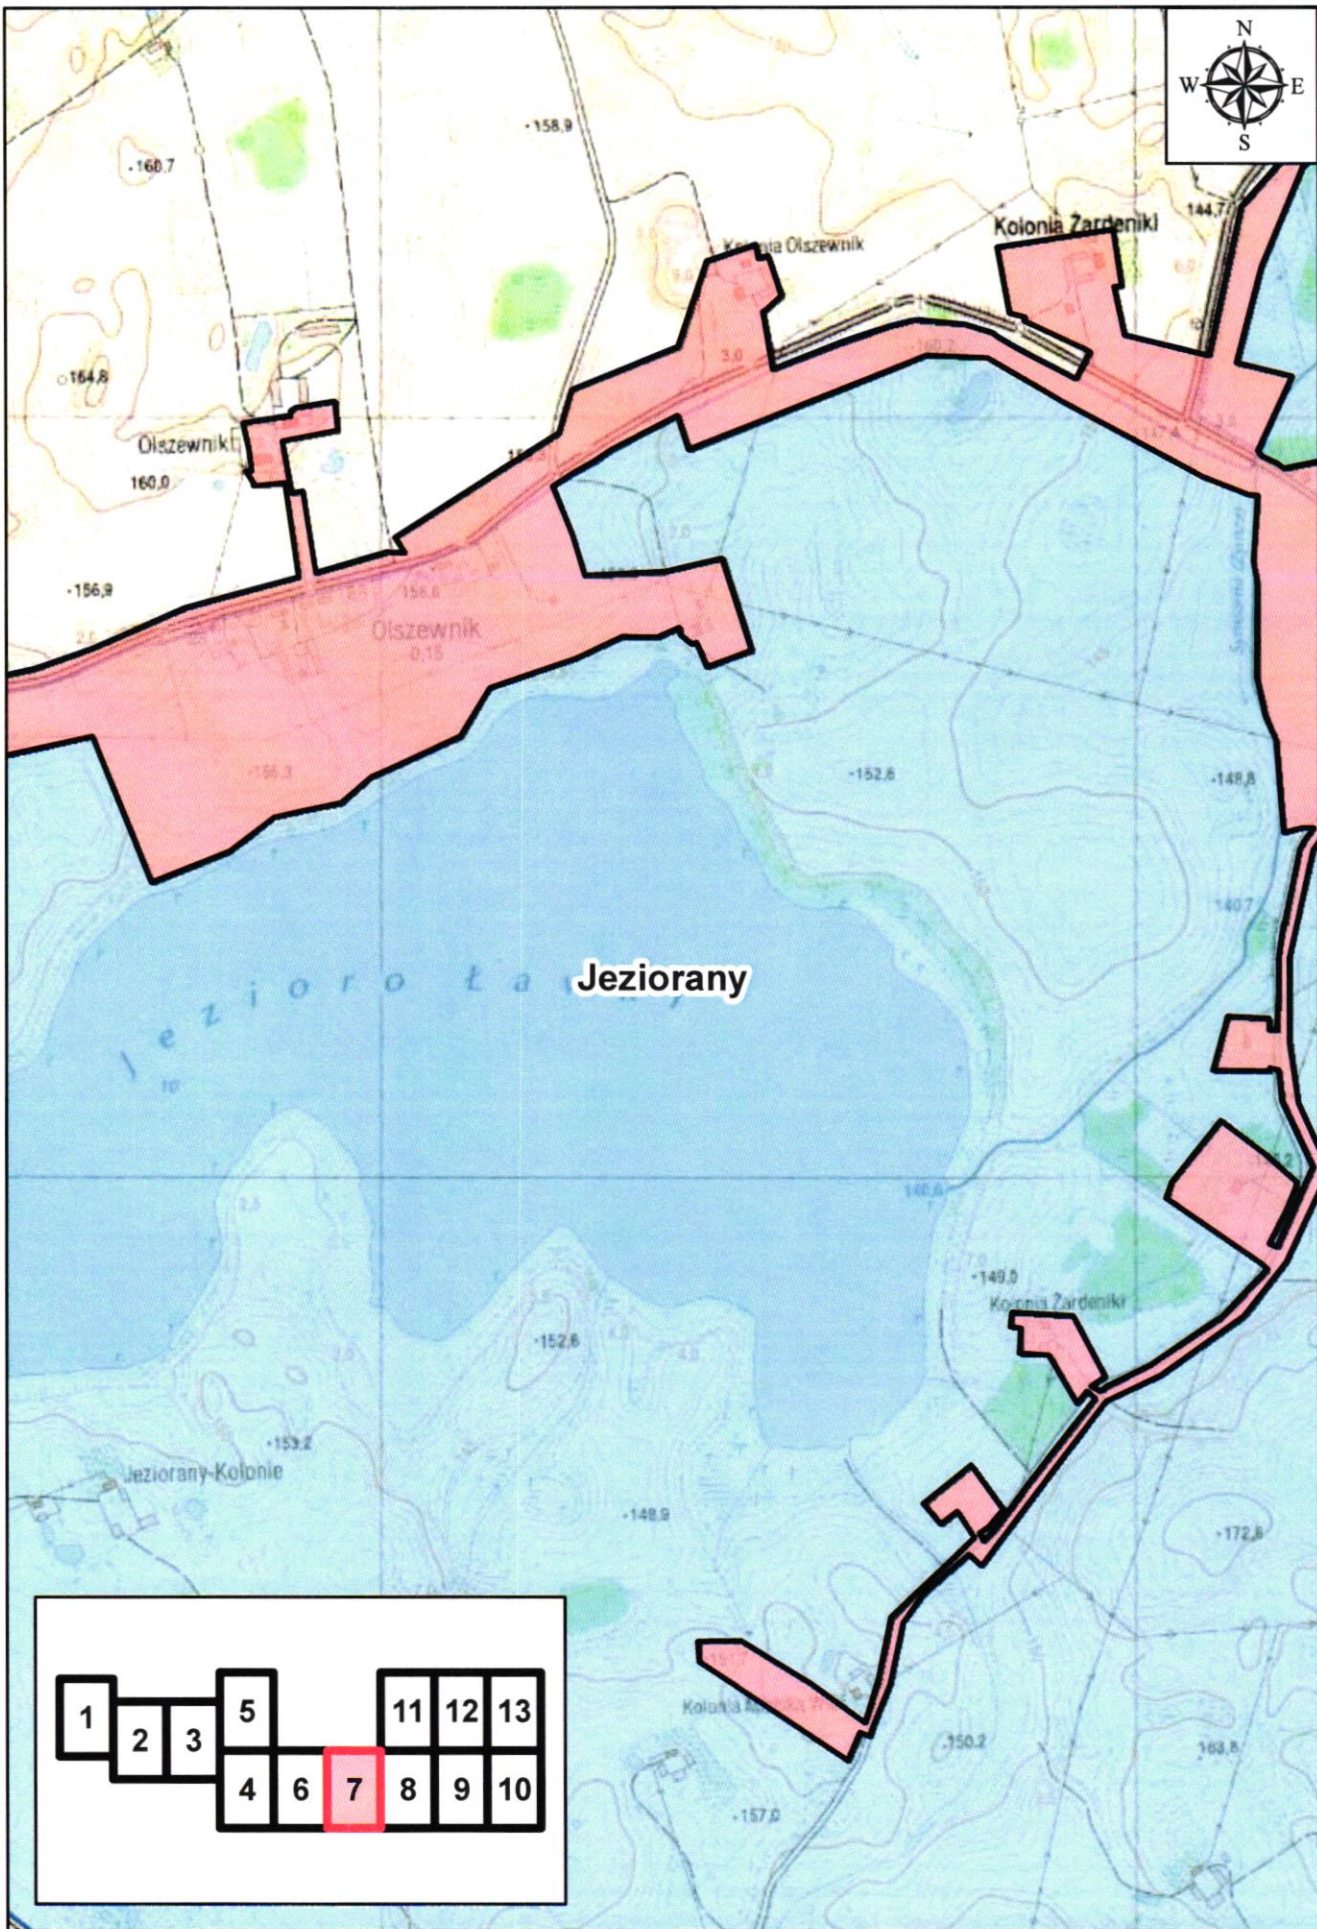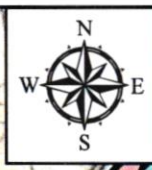

1	2	3	5	11	12	13
	4	6	7	8	9	10




Kolno

Jeziorany

1		2	3	5		11	12	13	
				4	6	7	8	9	10



Kolno

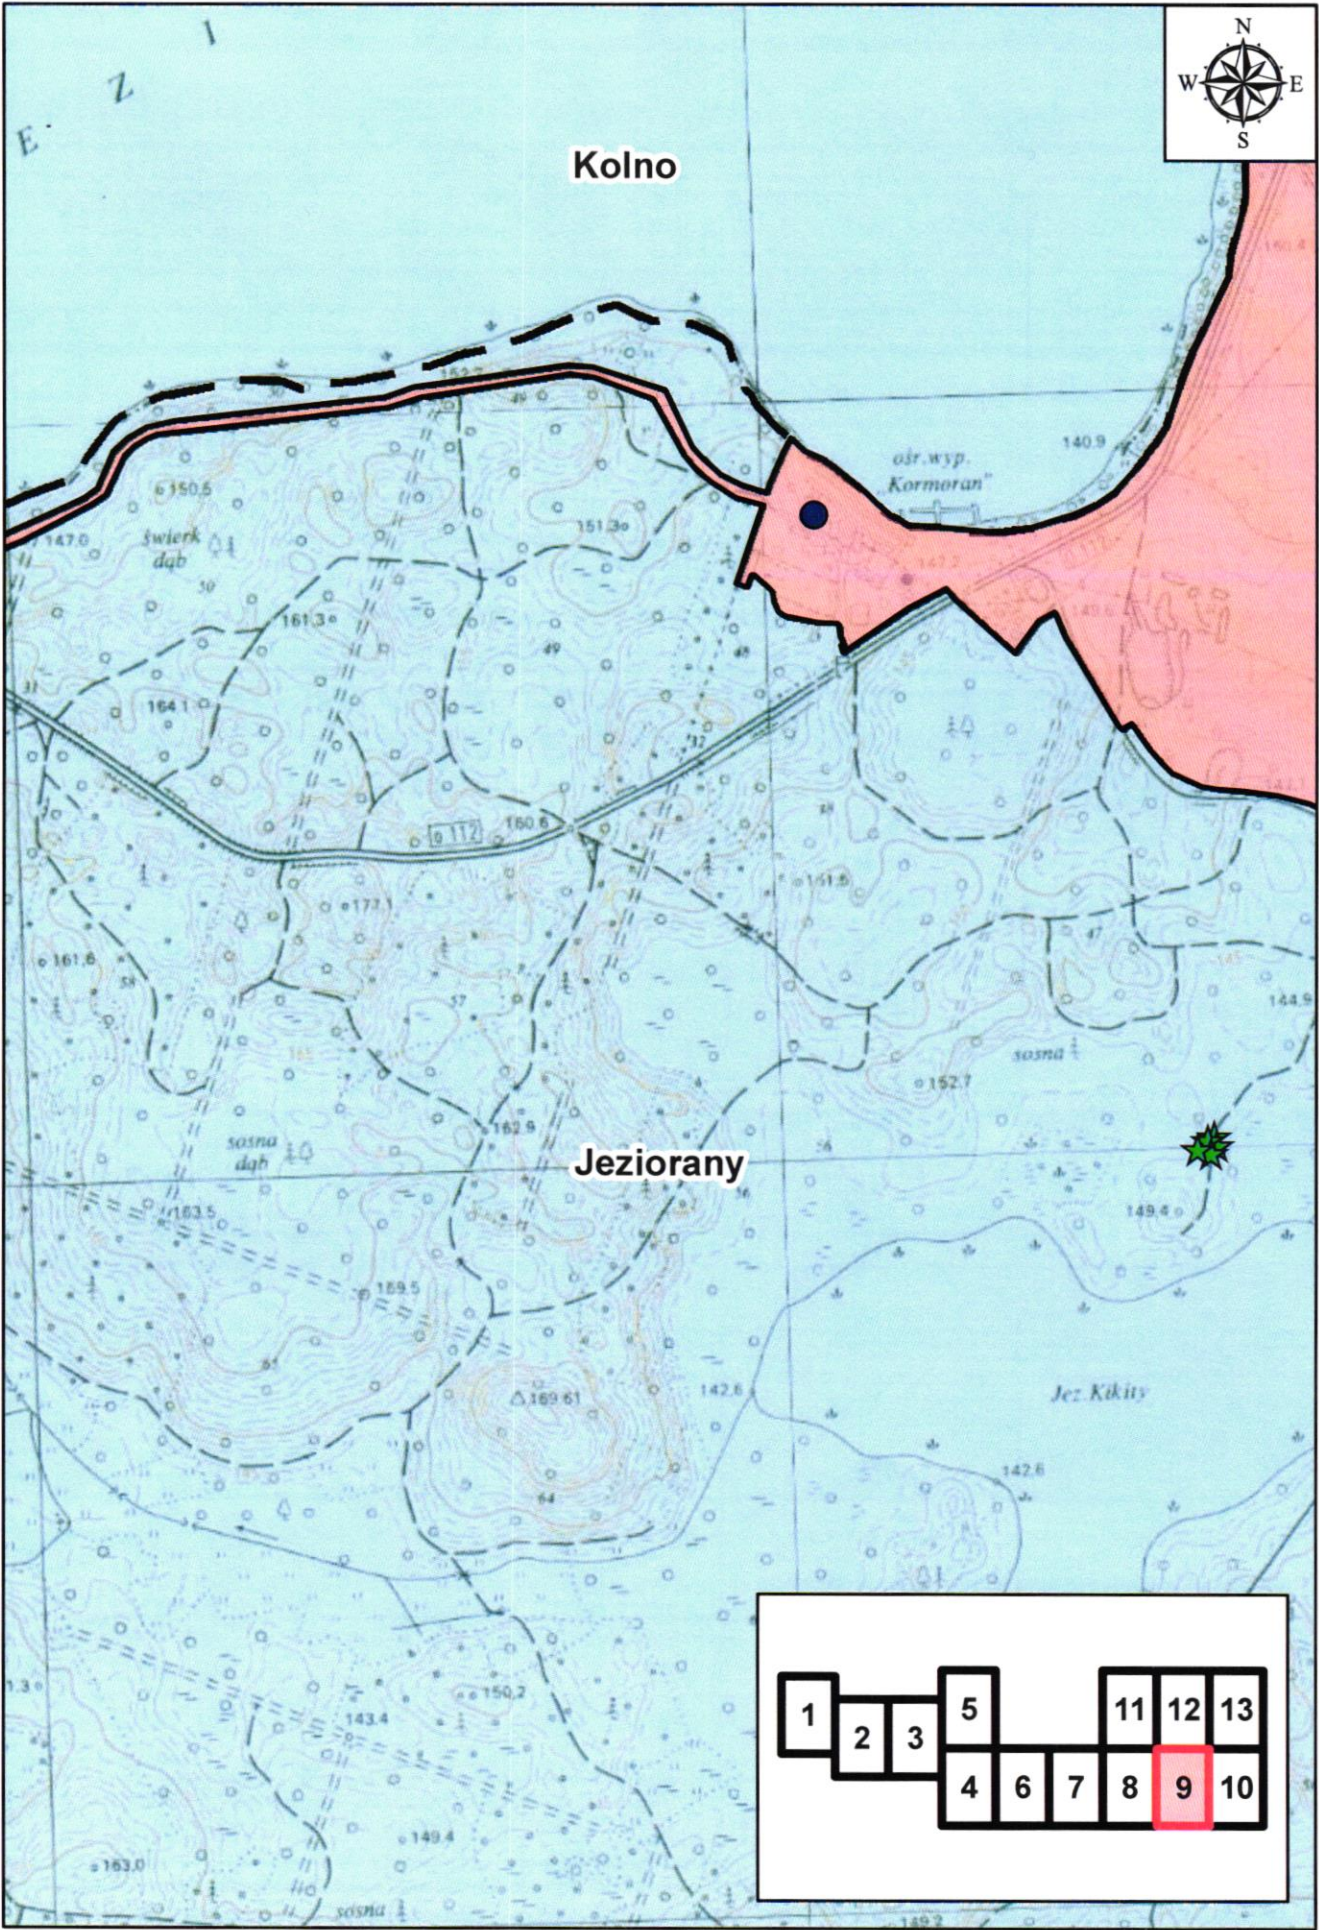

Jeziorany

