


Konstrukcja nawierzchni

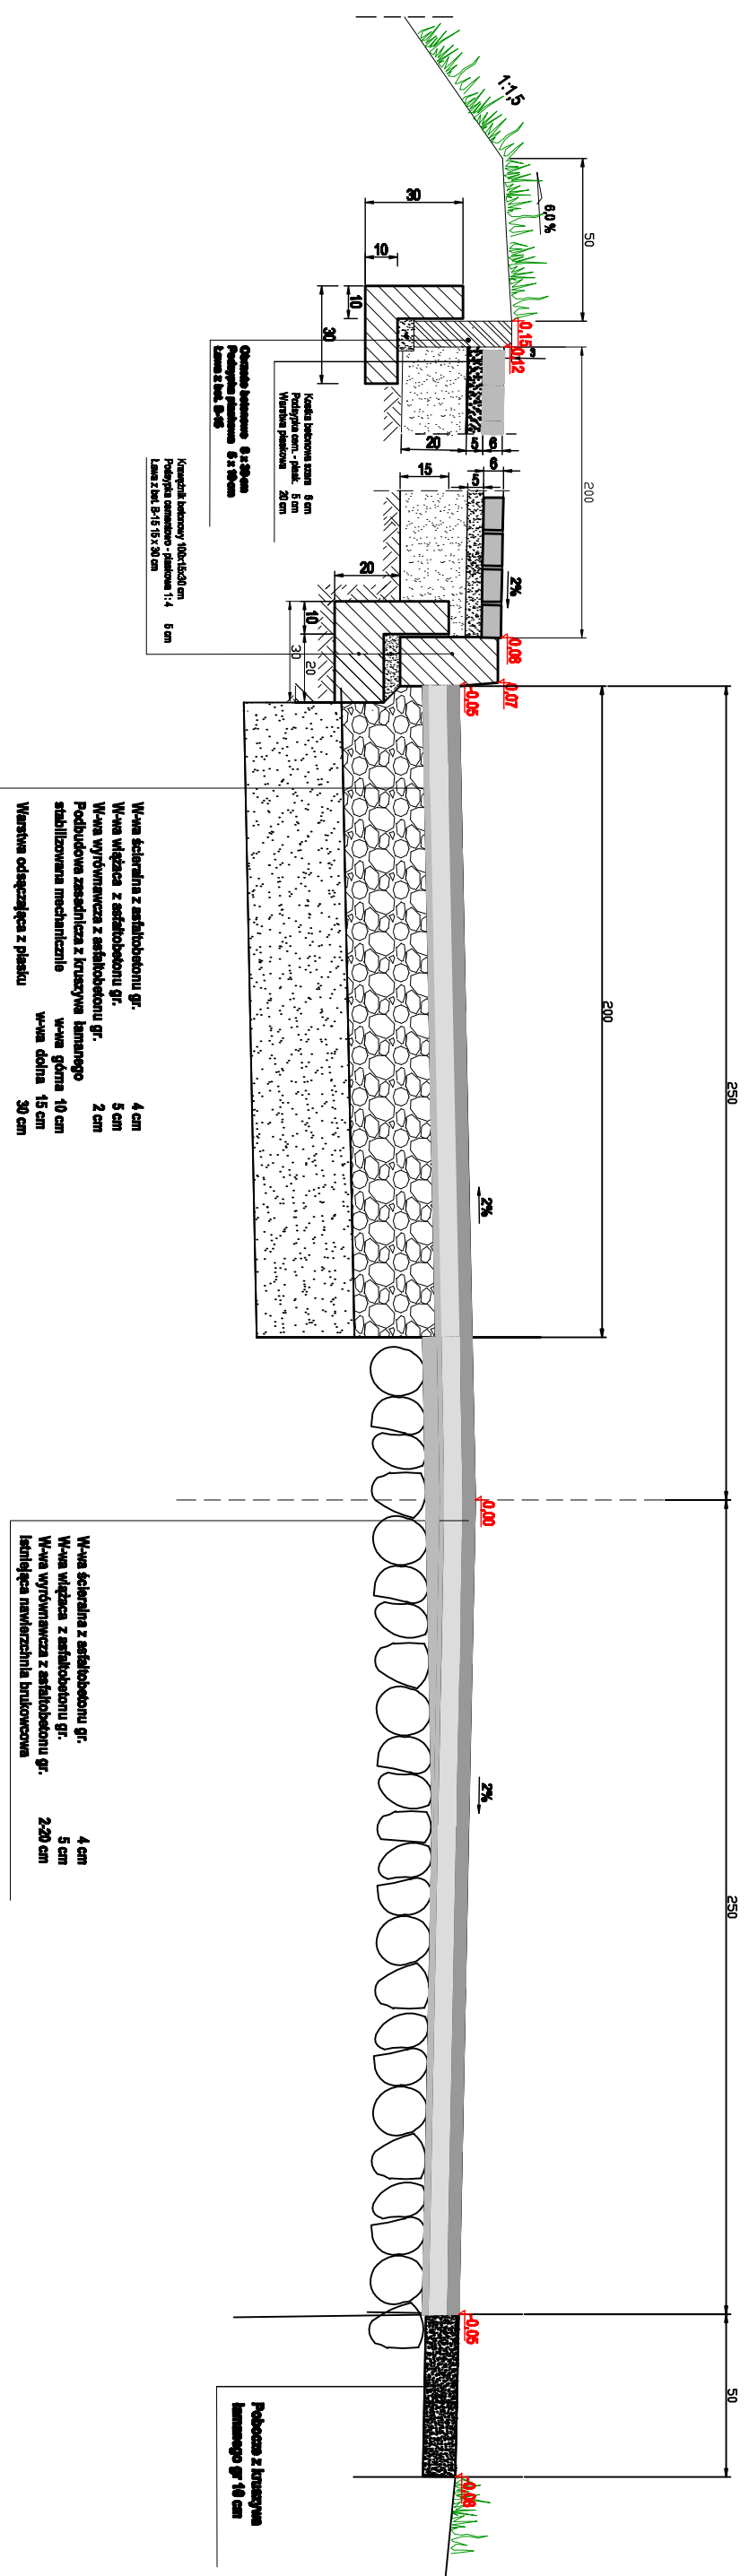

„K-K-B” Biuro Wycena, Projektów i Analiz 11-042 Jonkowo ul. Leśna 9			
PROJEKT WYKONAWCZY			
PRZEBUDOWA DRÓGJI POWIATOWEJ			
NR 1475 N w msc. DENC			
Inwestor : URZĄD MIASTA I GMINY W JEZIORANACH			
PRZEKRÓJ KONSTRUKCYJNY			Skala 1:20
Projektował :	mgr inż. Henryk Budaż	57/940L	Rys. nr
Opracował :	inż. Jacek Bera		5
Data :	GRUDZIEŃ 2008 r.		