Konstrukcja nawierzchni zatoki autobusowej

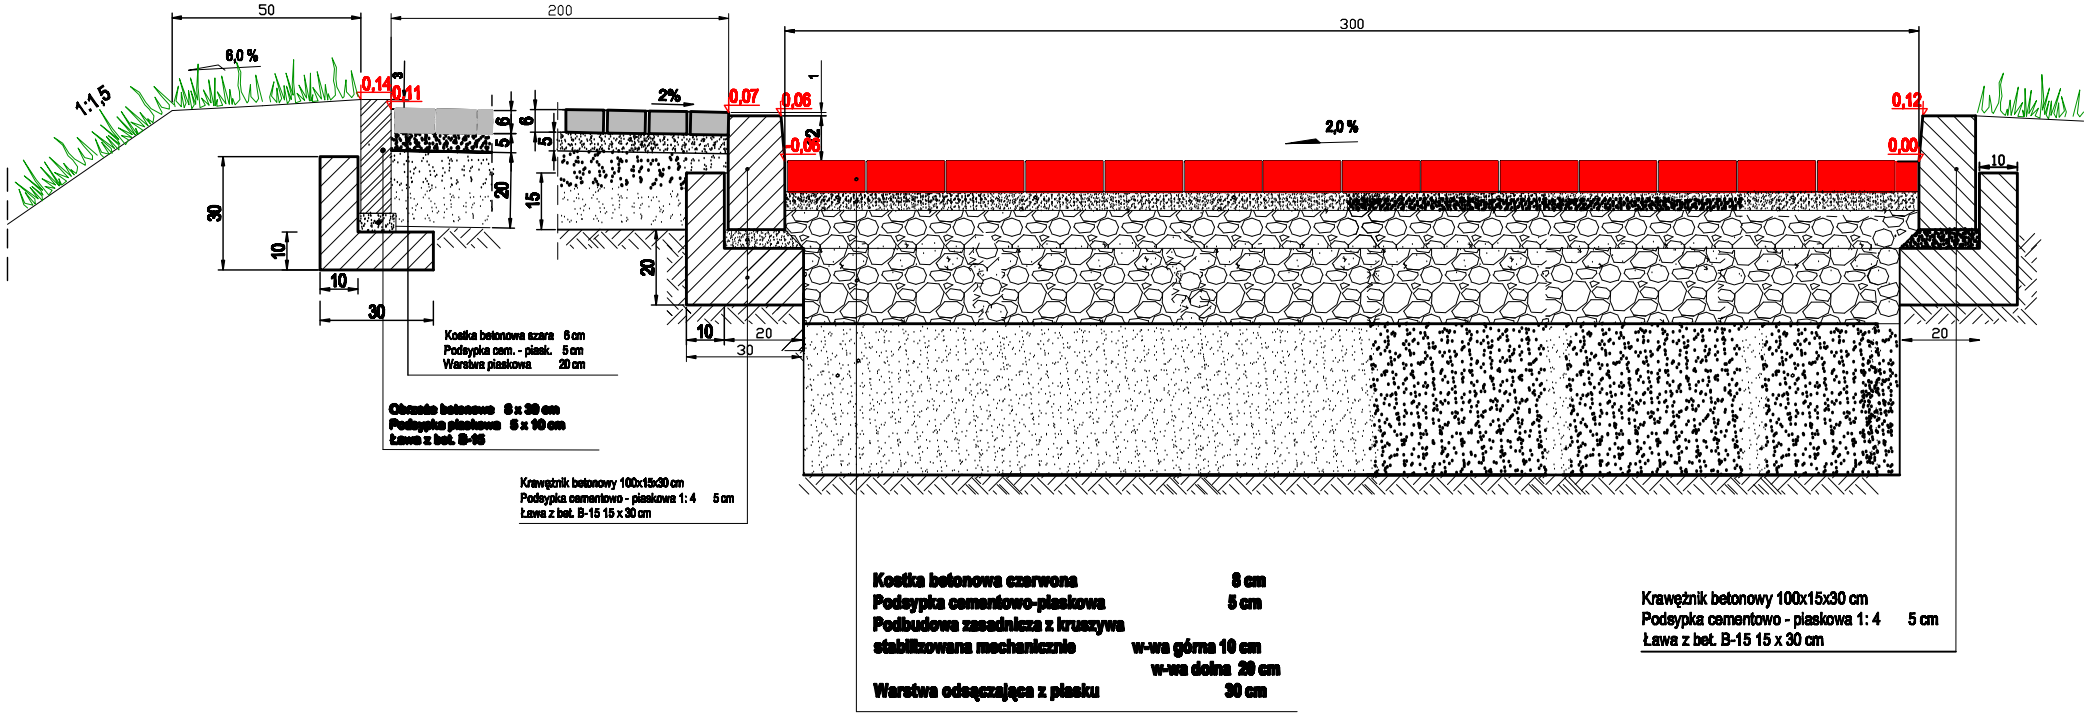

„K.K-B" Biuro Wycen, Projektów i Analiz 11-042 Jonkowo ul.Leśna 9				
PROJEKT WYKONAWCZY PRZEBUDOWA DROGI POWIATOWEJ NR 1475 N w msc. DERC				
Inwestor :	URZĄD MIASTA I GMINY W JEZIORANACH			
PRZEKRÓJ KONSTRUKCYJNY				Skala 1 :20
Projektował :	mgr inż. Henryk Bubacz	57/84/OL		Rys. nr 4
Opracował :	inż. Jarosław Bera			
Data :	GRUDZIEŃ 2008 r.			