


Chodnik

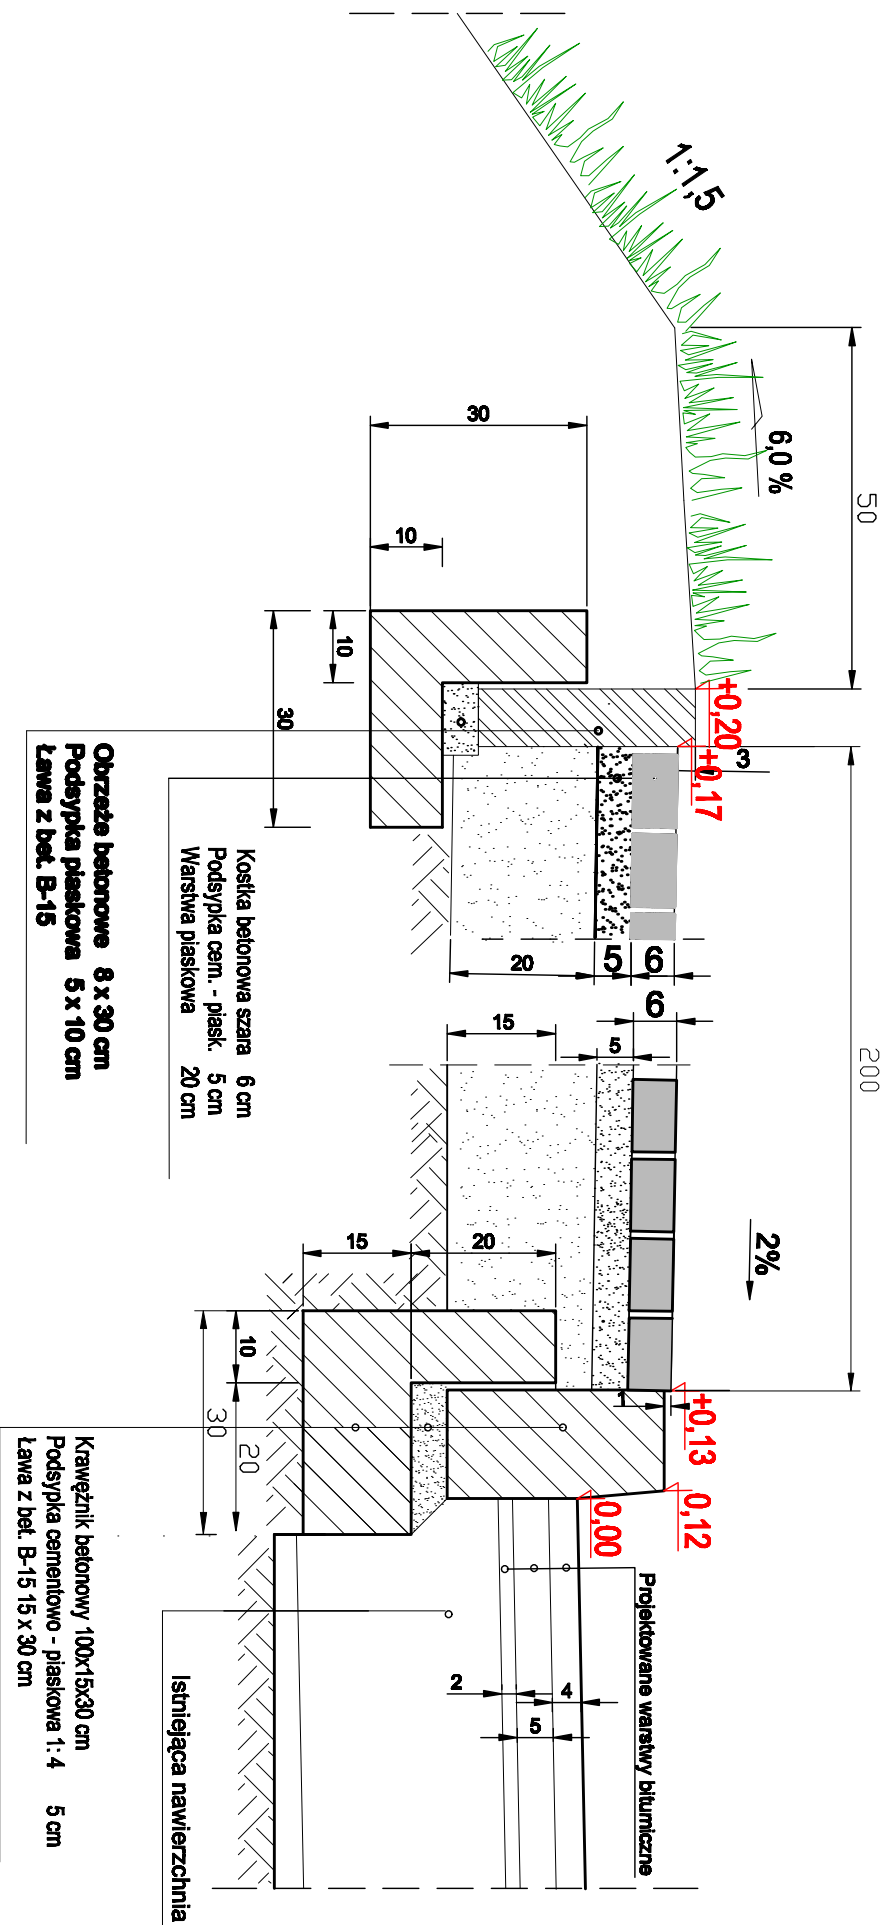

| | | | |
|--|-------------------------|---------------|---------|
| „K.K-B” Biuro Wykon. Projektów i Analiz 11-042 Jankowo ul.Świeża 9 | | | |
| PROJEKT WYKONAWCZY | | | |
| PRZEbudowa Drogi Powiatowej NR 1475 H w msc. DENC | | | |
| Inwestor : URZĄD MIASTA I GMINY W JEJONAWACH | | | |
| PRZEKRÓJ KONSTRUKCYJNY | | Skala 1:10 | |
| Projektował : | mgr Inż. Henryk Budzisz | 5784/OL | Rys. nr |
| Opiniował : | Inż. Jarosław Bera | | 7 |
| Data : | GRUDZIEŃ 2008 r. | | |