


# Chodnik odc. Szkoła - Przystanek

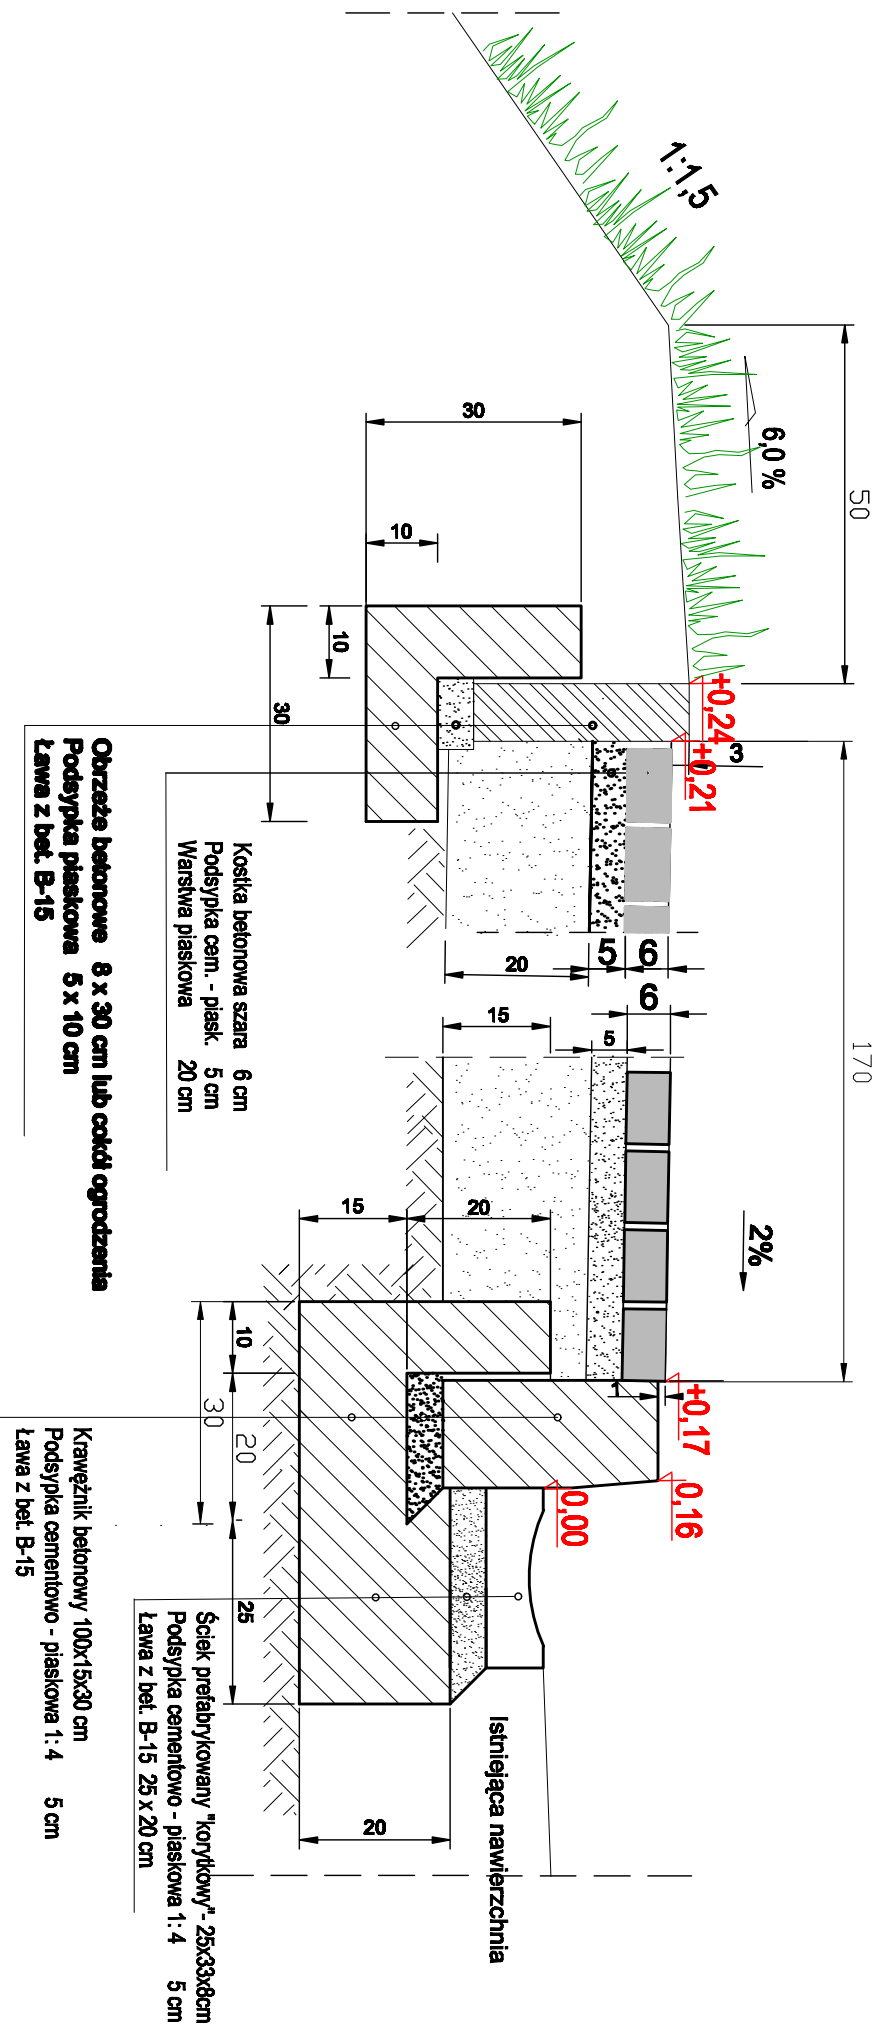

„K.K.B” Biuro Wzrost, Projektów i Analiz 11-042 Janowo ul.Lesna 9		
PROJEKT WYKONAWCZY PRZEBUDOWA DRUGI POKŁADNIK NR 1478 N w msc. DEJC		
Inwestor : URZĄD MIASTA I GMINY W JEZIORNAWACH		
<b>PRZEKROJ KONSTRUKCYJNY</b>		Skala 1:10
Projektował : mgr inż. Henryk Budzisz	578/40L	Rys. nr 8
Opracował : inż. Jarosław Bana		
Data : GRUZIEN 2008 r.		