


Nawierzchni poszerzenia z kostki kamiennej

Skala 1:10

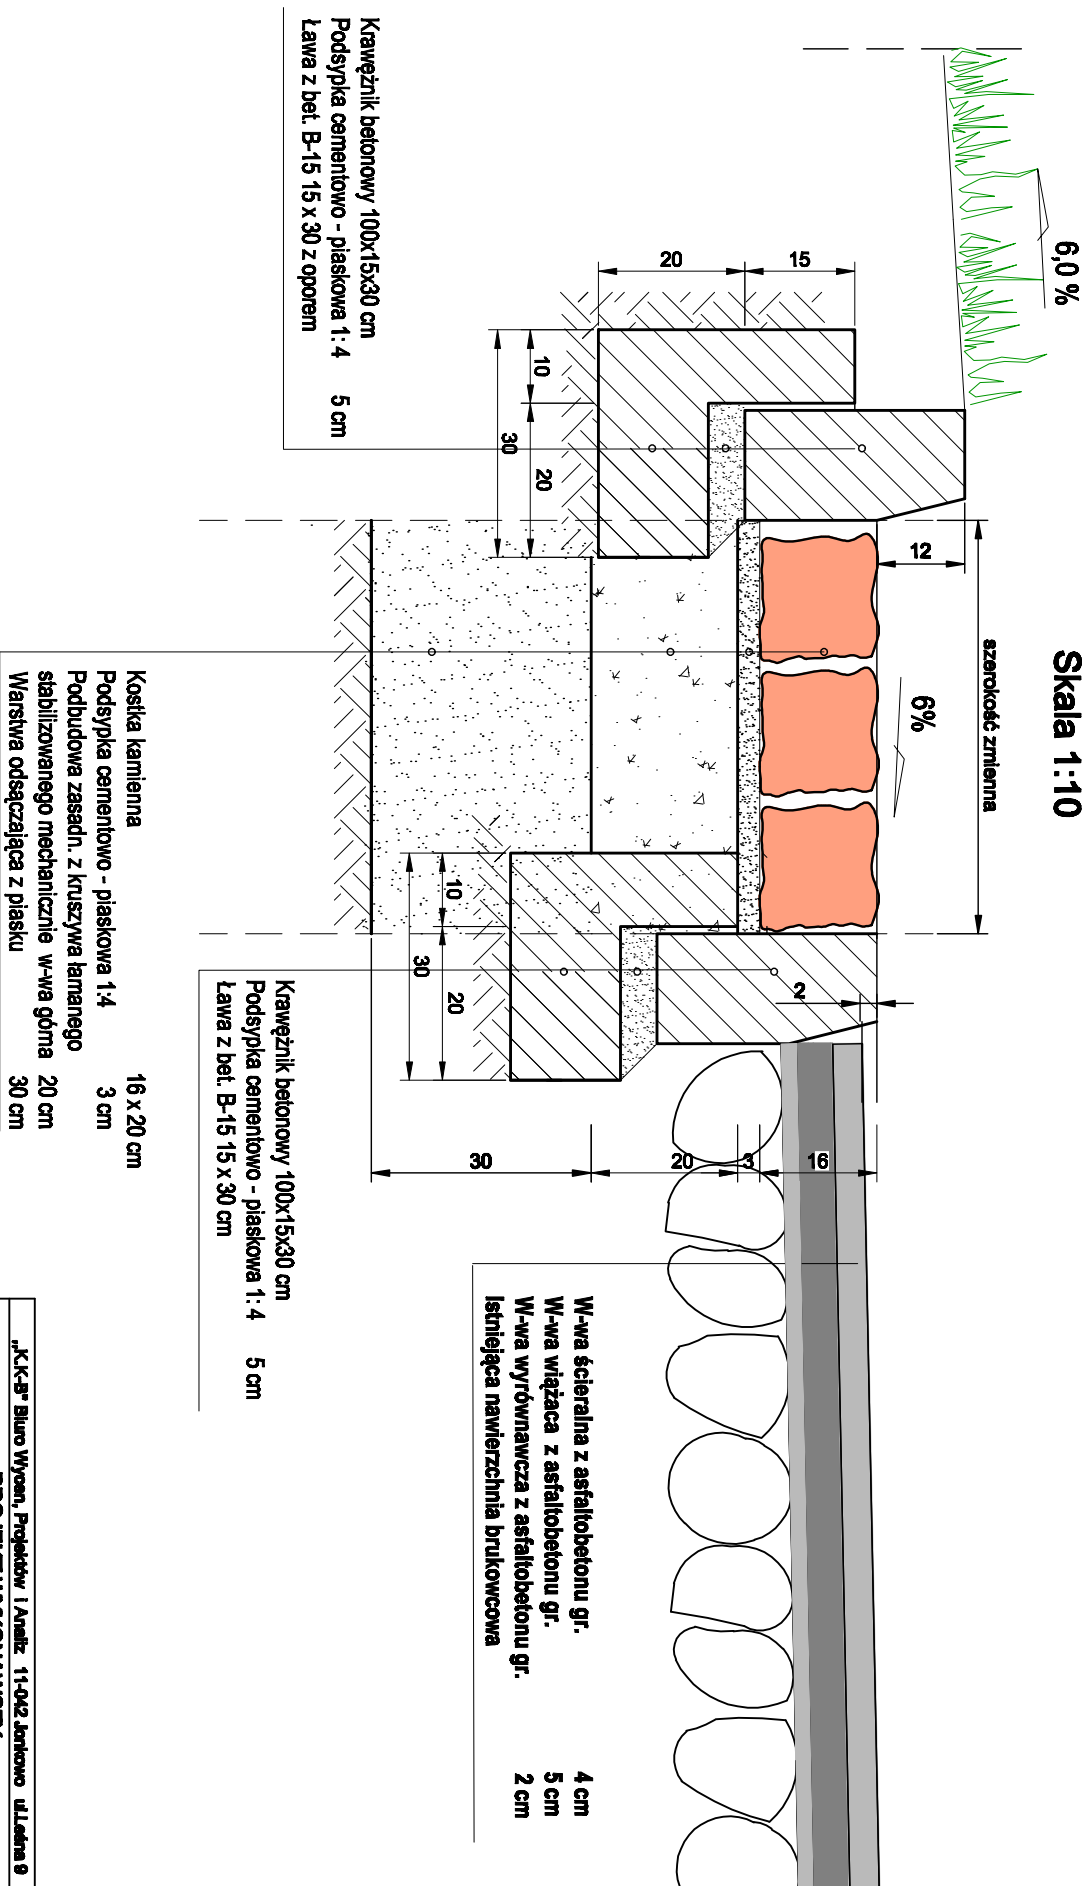

„K.K.B” Biuro Wykon. Projektów i Analiz 11-042 Janowo ul.Łaska 8			
PROJEKT WYKONAWCZY			
PRZEBUDOWA DRUGI POKIATOWIEJ			
NR 1478 N w msc. DENC			
Investor : URZĄD MIASTA I GMINY W JEZIOROWAACH			
PRZEKROJ KONSTRUKCYJNY			
Projektował :	mgr inż. Henryk Budaż	STR/OL	Strona 1:10
Opracował :	inż. Jarosław Bera		Rys. nr 9
Data :	GRUDZIEŃ 2008 r.		