


Konstrukcja nawierzchni

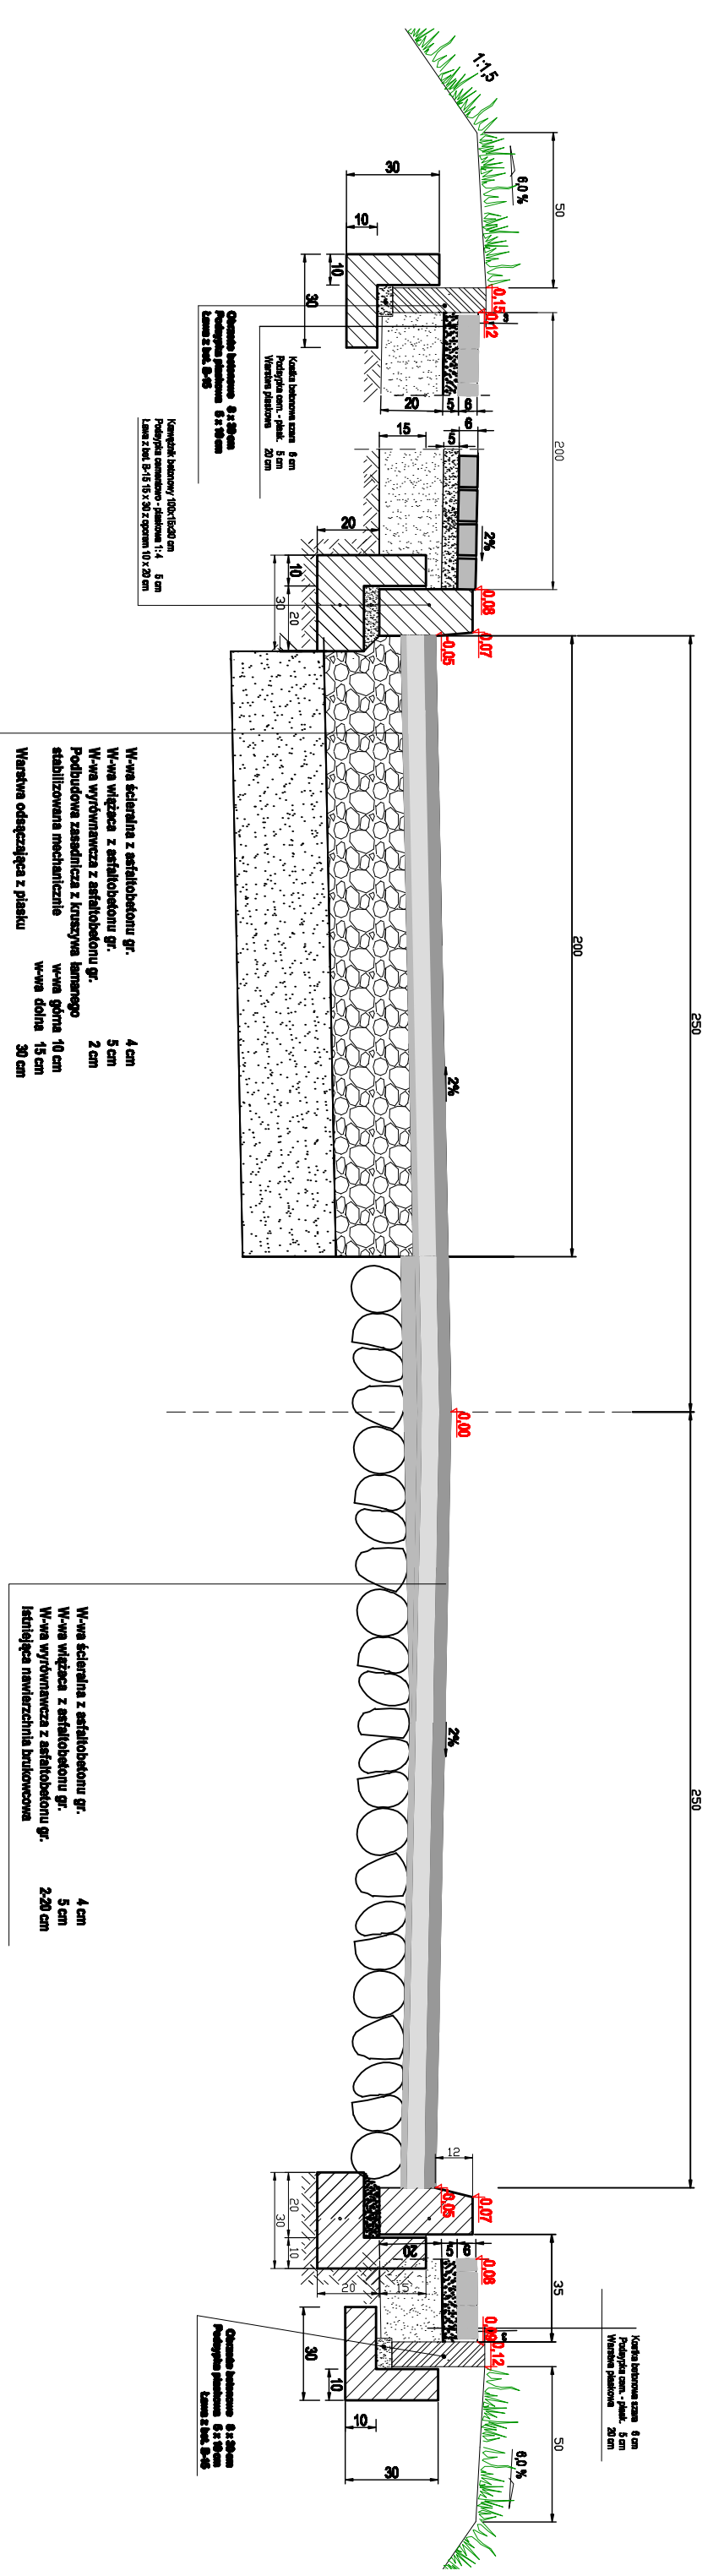

„K.K-B” Biuro Wycen, Projektów i Analiz 11-042 Jankowo ul.Śleza 9			
PROJEKT WYKONAWCZY			
PRZEBUDOWA DRUGI POKIATOWEJ			
NR 1478 N w msc. DENC			
Inwestor :		URZĄD MIASTA I GMINY	
		W JEZDZAKACH	
PRZEKRÓJ KONSTRUKCYJNY		Skala	
		1 : 20	
Projektował :	mgr Inż. Henryk Bulacz	578/40/L	
Oprowadził :	Inż. Jarosław Bera		
Data :	GRUDZIEŃ 2008 r.		Rys. nr
			10