


ELEWACJA BOCZNA - prawa
1 : 100

ELEWACJA WEJŚCIOWA
1 : 100

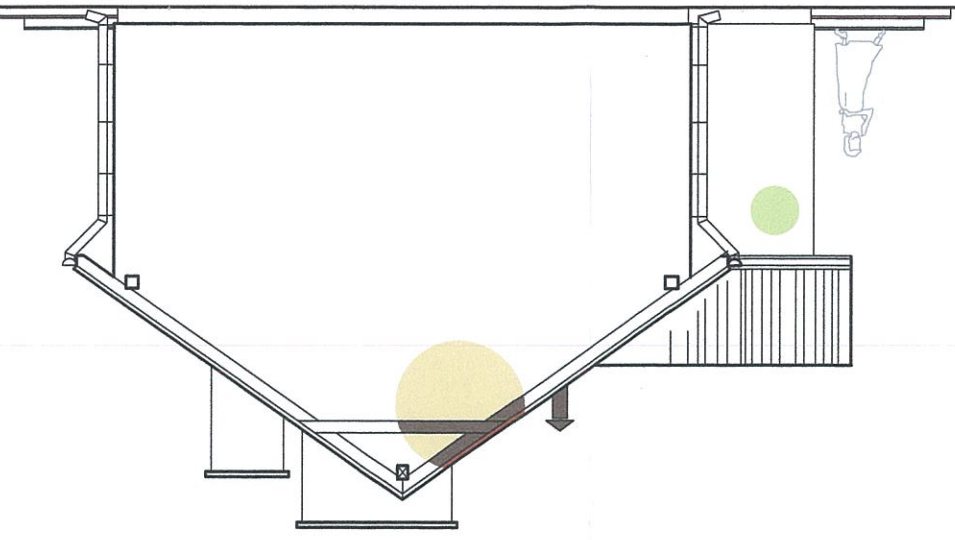

Starostwo Powiatowe
w Olsztynie
Plac Bema 5
10-516 OLSZTYN
-35-

| | |
|----------------|---|
| marzec 2009r. | opracował inż. Marek Dąbrowski |
| Rys. Nr : 7. | projektant : inż. bud. nr 37/08/07r. inż. bud. Marek Dąbrowski |
| skala : 1 : 50 | Temat : SWIETLICA - ELEWACJE Adres budowy : Kierstano, dz. 134 Inwestor : GMINA JEZIORANY |

inż. bud. Marek Dąbrowski
ul. nr 107, 108
§ 2 ust. 1 pkt 3, § 4 ust. 1 i 2,
§ 13 ust. 1 pkt 1, § 7