


marzec 2009r.	opracował: mgr inż. Marek Jabrowski
	projektant: mgr inż. Marek Jabrowski
Rys. Nr: 8.	Temat: ŚWIETLICA - ELEWACJE
skala: 1 : 50	Adres budowy: Kierstanowo, dz. 134
	Inwestor: GMINA JEZIORANY

mgr inż. Marek Jabrowski
 upr. nr 10 100/OŁ
 § 2 ust. 1 pkt 1, § 3 ust. 1 i 2,
 § 13 ust. 1 pkt 1, § 7

ELEWACJA BOCZNA - lewa 1 : 100

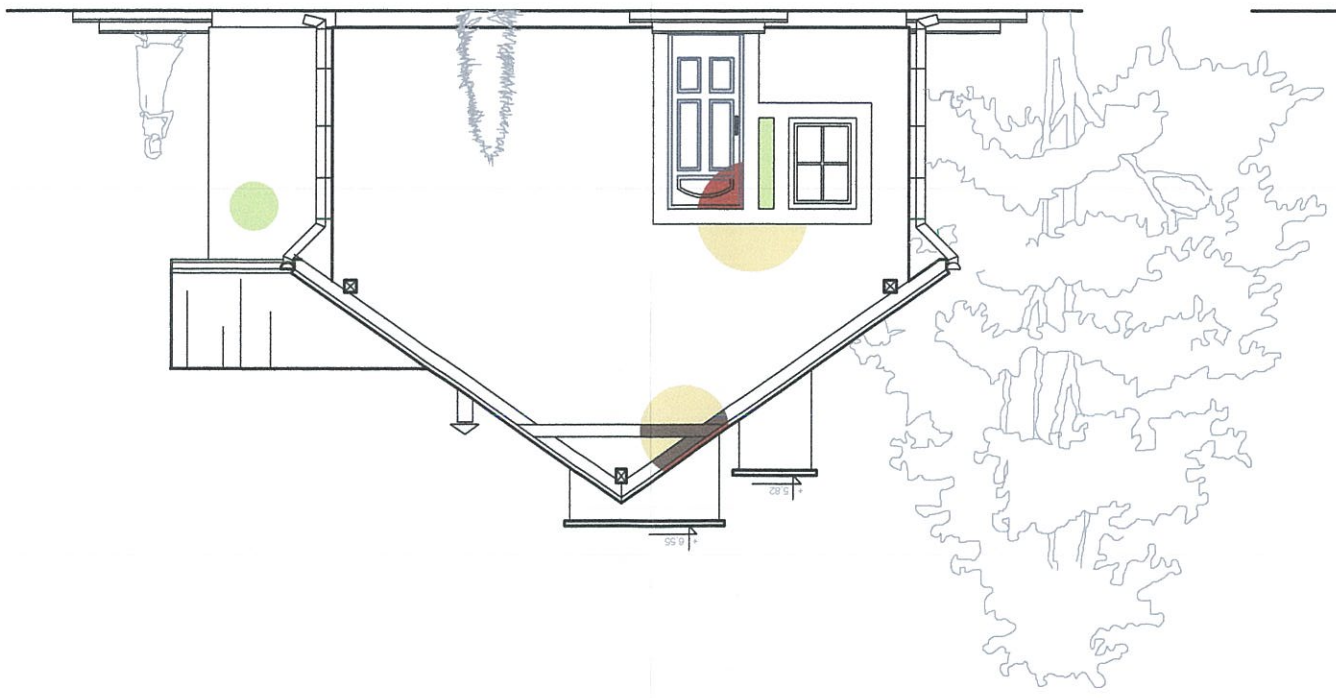

ELEWACJA WSCHODNIA 1 : 100

