

Starostwo Powiatowe  
w Olsztynie  
Plac Bema 5  
10-516 OLSZTYN  
-35-

### MAPA SYTUACYJNO - WYSOKOŚCIOWA

SKALA 1 : 500

Przeskalowano z mapy 1 : 1000


- powierzchnia zabudowy budynku = 101,91 m<sup>2</sup>
- pow. wejścia i pochylni = 14,50 m<sup>2</sup>
- powierzchnia komunikacji = 57,00 m<sup>2</sup>
- powierzchnia całej działki = 800,00 m<sup>2</sup>
- powierzchnia utwardzona razem = 71,50 m<sup>2</sup>
- wielkość pow. biologicznie czynnej = ok. 78 %
- P.P.P. = ± 0,00 = 136,92 m.n.p.m.

#### SZKIC ORIENTACJI



Nie wyklucza się istnienia w terenie innych nie wykazanych na niniejszej mapie urządzeń podziemnych, które nie były zgłoszone do inwentaryzacji, lub o których brak jest informacji w instytucjach branżowych

KERG: 2604-2/2009  
Nr. rob.: 28/2009  
woj.: warmińsko-mazurskie  
powiat: olsztyński  
gm.: Jeziorany  
obr.: Kiersztanowo  
dz.: 134  
Arkusz mapy: 223.12.081  
Mapa aktualna na dzień: 23.03.2009

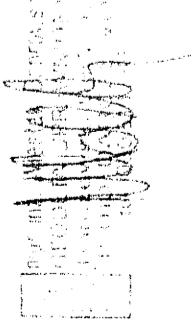

### PROJEKT ZAGOSPODAROWANIA

działki nr geod. 134


w m. Kiersztanowo, gm. Jeziorany

Inwestor : Gmina Jeziorany

dzielnica Burmistrza Jezioran, NR 66/2008-2009

z dnia 02 lutego 2009r. znak: BR.7331-74/0809

o warunkach zabudowy

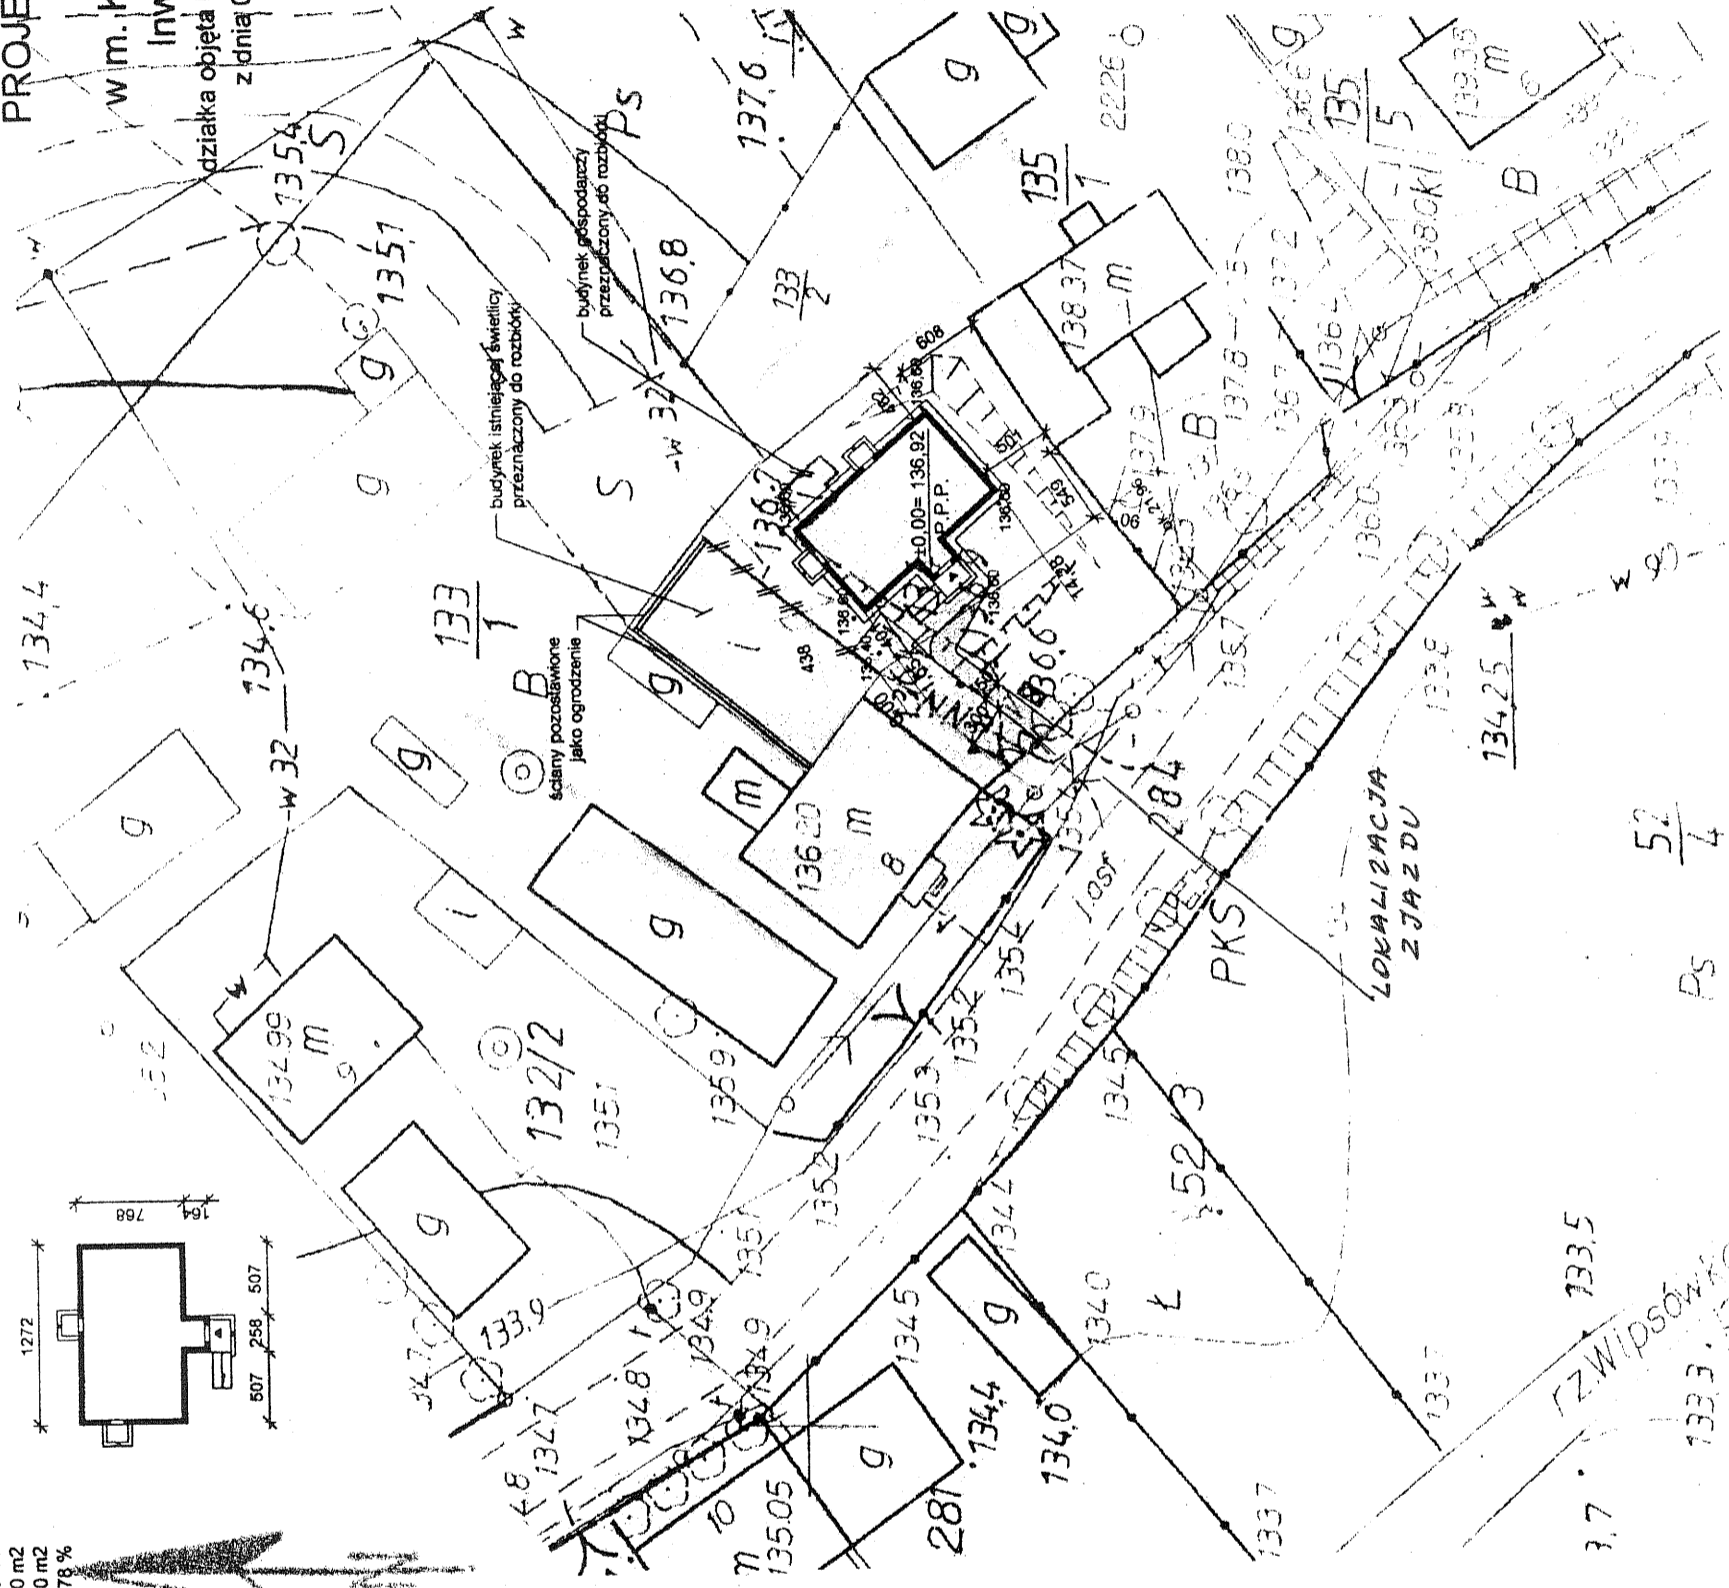

ZAŁOŻENIE Z ORYGINALEM

data .....  
podpis .....

PROJEKT BUDOWLANY	
Projekt zagospodarowania dz nr 134 w m. Kiersztanowo, gm. Jeziorany	
Inwestor:	GMINA JEZIORANY
Budynek:	SWIETLICY WIEJSKIEJ
data:	marzec 2009r.
rys nr:	1
skala:	1:500
projektant:	.....

26 MAR. 2009  
10:30

POWIATOWA SŁUŻBA DROGOWA  
w OLSZTYNIE  
ul. Cementowa 3, 10-429 Olsztyn  
NIP: 739-30-19-602, tel. 089 535 66 30  
15/