


MAPA SYTUACYJNO - WYSOKOŚCIOWA

SKALA 1 : 500

Przeskalano z mapy 1 : 1000

- powierzchnia zabudowy budynku = 101,91 m²
- pow. wejścia i pochylni = 14,50 m²
- powierzchnia komunikacji = 57,00 m²
- powierzchnia całej działki = 800,00 m²
- powierzchnia utwardzona razem = 71,50 m²
- wielkość pow. biologicznie czynnej = ok. 78 %
- P.P.P. = ± 0,00 = 136,92 m.n.p.m.


SZKIC ORIENTACJI

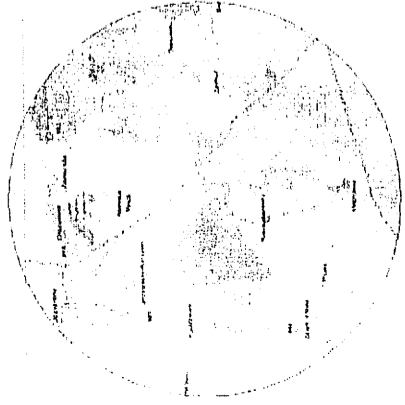

nie wyklucza się istnienia w terenie innych nie wykazanych na niniejszej mapie urządzeń podziemnych, które nie były zgłoszone do inwentaryzacji, lub o których brak jest informacji w instytucjach branżowych.

KERG: 2604-2/2009
 Nr. rob.: 28/2009
 woj.: warmińsko-mazurskie
 powiat: olsztyński
 gm.: Jeziorany
 obr.: Kierstanowo
 fz.: 134
 Arkusz mapy: 223.12.081
 Mapa aktualna na dzień: 23.03.2009

- OZNACZENIA - OBIEKTY PROJEKTOWANE**
- PROJ. BUDYNEK
 - PROJ. kabel YAKY 5x16 w rurze osłonowej
 - ISTN. OGRÓDZENIE
 - OSŁONA POJEMNIKÓW
 - NA ŚMIECI BYTOWE
 - PROJ. PRZYŁĄCZE WODOCIĄGOWE
 - PROJ. PRZYŁĄCZE KAN. SANITARNE
 - PROJ. ZIELEN WYSOKA

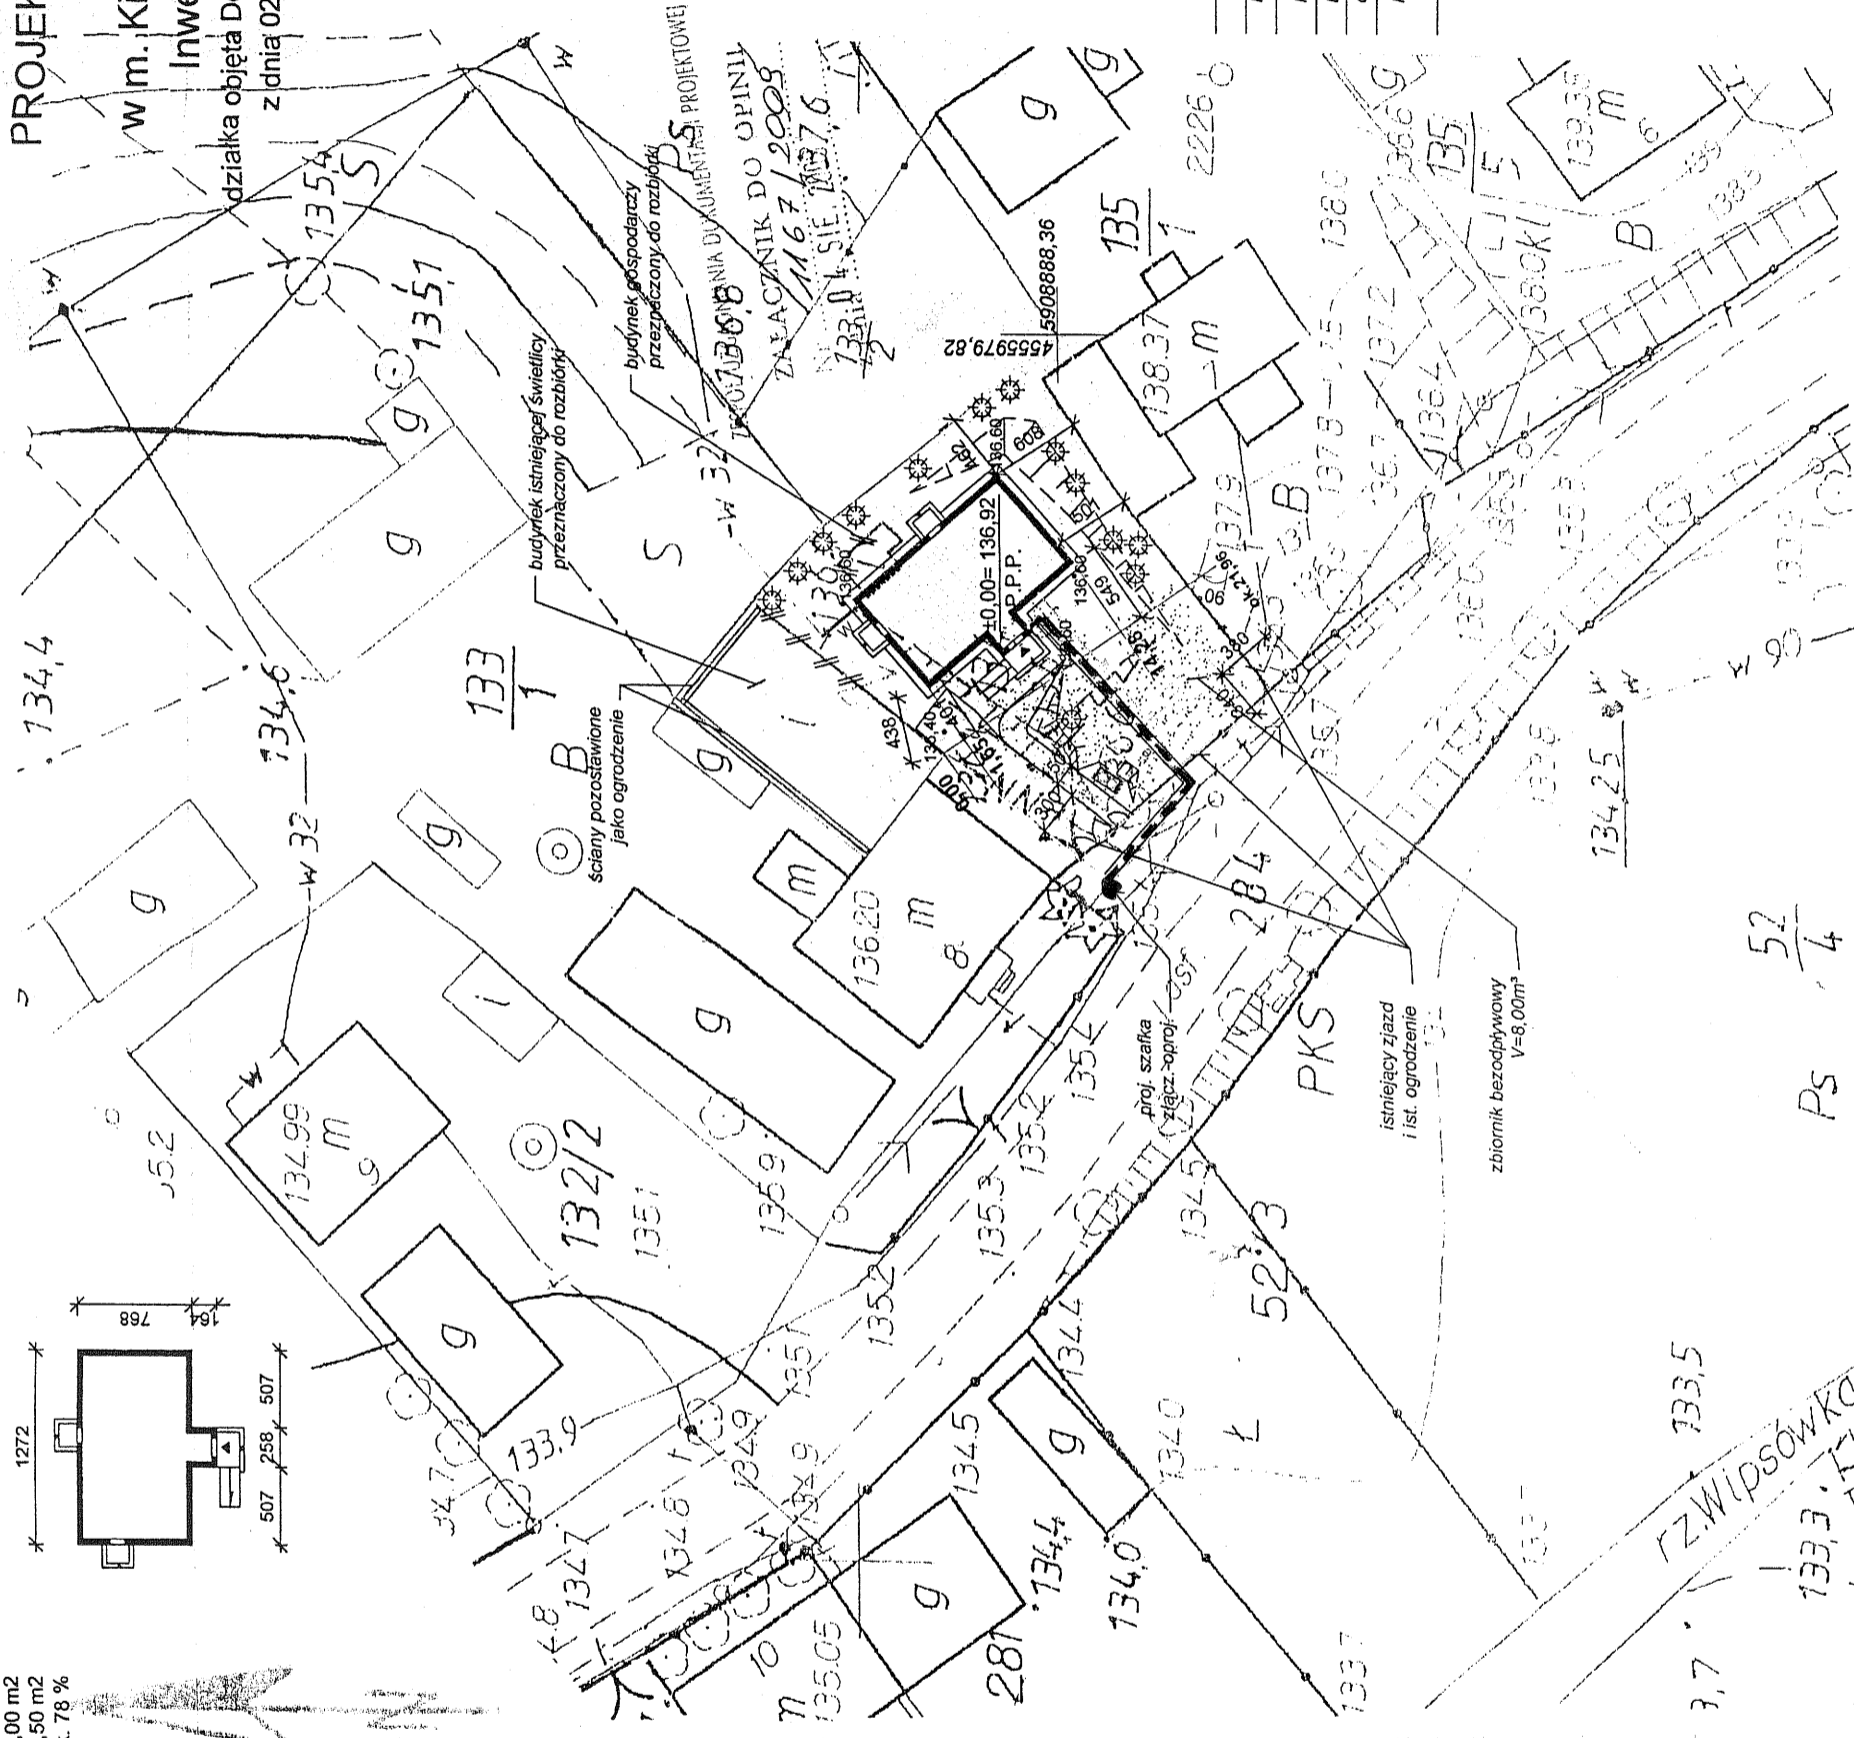

PROJEKT ZAGOSPODAROWANIA
 działki nr geod. 134
 w m. Kierstanowo, gm. Jeziorany
 Inwestor : Gmina Jeziorany
 działka objęta Decyzją Burmistrza Jezioran, NR 66/2008-2009
 z dnia 02 lutego 2009r. znak: BR.7331-74/0809
 o warunkach zabudowy

POWIATOWA SŁUŻBA DROGOWA
 W OLSZTYNIE
 ul. Cementowa 3, 10-429 Olsztyn
 NIP: 739-36-19-602, tel. 089 535 66 30
 UZGODNIŁO LOKALIZACJĘ:
ZŁAZIŁO KRAJOWO-POLSKIE
 DE NR 1483N

DYREKTOR
Jon Budziński

TAŁGODNOŚĆ I ORYGINAŁEM
 data
 podpis

PROJEKT BUDOWLANY	
Projekt zagospodarowania dz. nr 134 w m. Kierstanowo, gm. Jeziorany	
Investor:	GMINA JEZIORANY
Budynek:	ŚWIETLICY WIEJSKIEJ
data:	marzec 2009r.
projektant:	mgr inż. Marek Dąbrowski
	oprac. bud. nr 37/09/OI
	§ 4 ust. 2, § 6 ust. 3, § 7 i § 13 ust. 1 pkt 2

26 MAR. 2009

26 MAR. 2009

Ps 52/4

133,3
 133,5
 133,5