W1 - 24x24 + słupek na kotwę

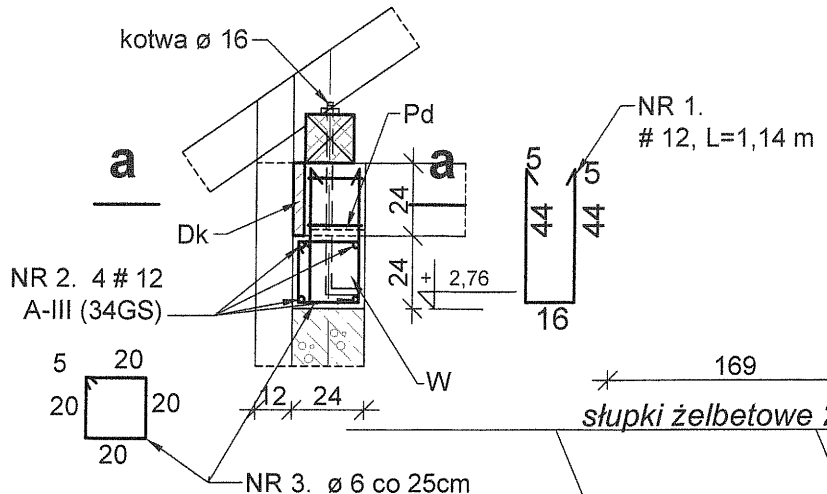

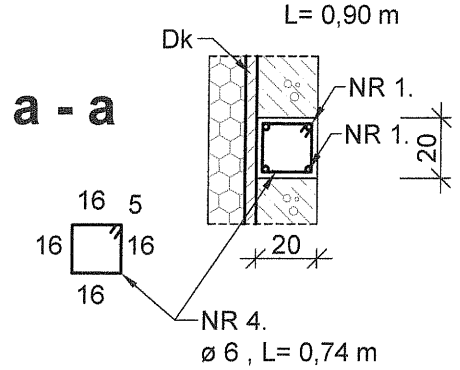

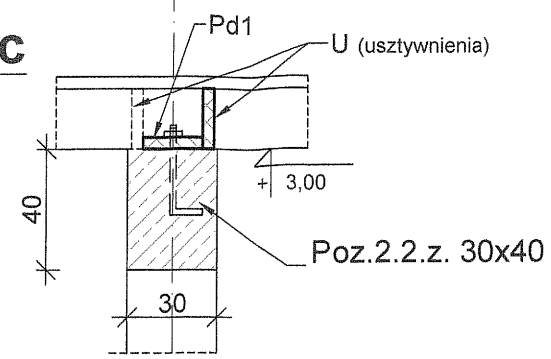

Poz.	NR pręta	średnica A-0	średnica A-III(34GS)	długość m	szt.	#12	fi.6
słupek	1		12	1,14	40	45,60	
murłaty	4	6		0,74	40		29,60
W	2		12	50,60	4	202,40	
	3	6		0,90	153		137,70
	5		12	1,36	30	40,80	
nadpr.			12	1,26	10	12,60	
			12	0,96	10	9,60	
			12	0,86	5	4,30	
	3	6		0,90	130		117,00
	RAZEM				mb	315,30	284,30
	ciężar jednostkowy				kg/mb	0,888	0,222
	ciężar				kg	279,99	63,11

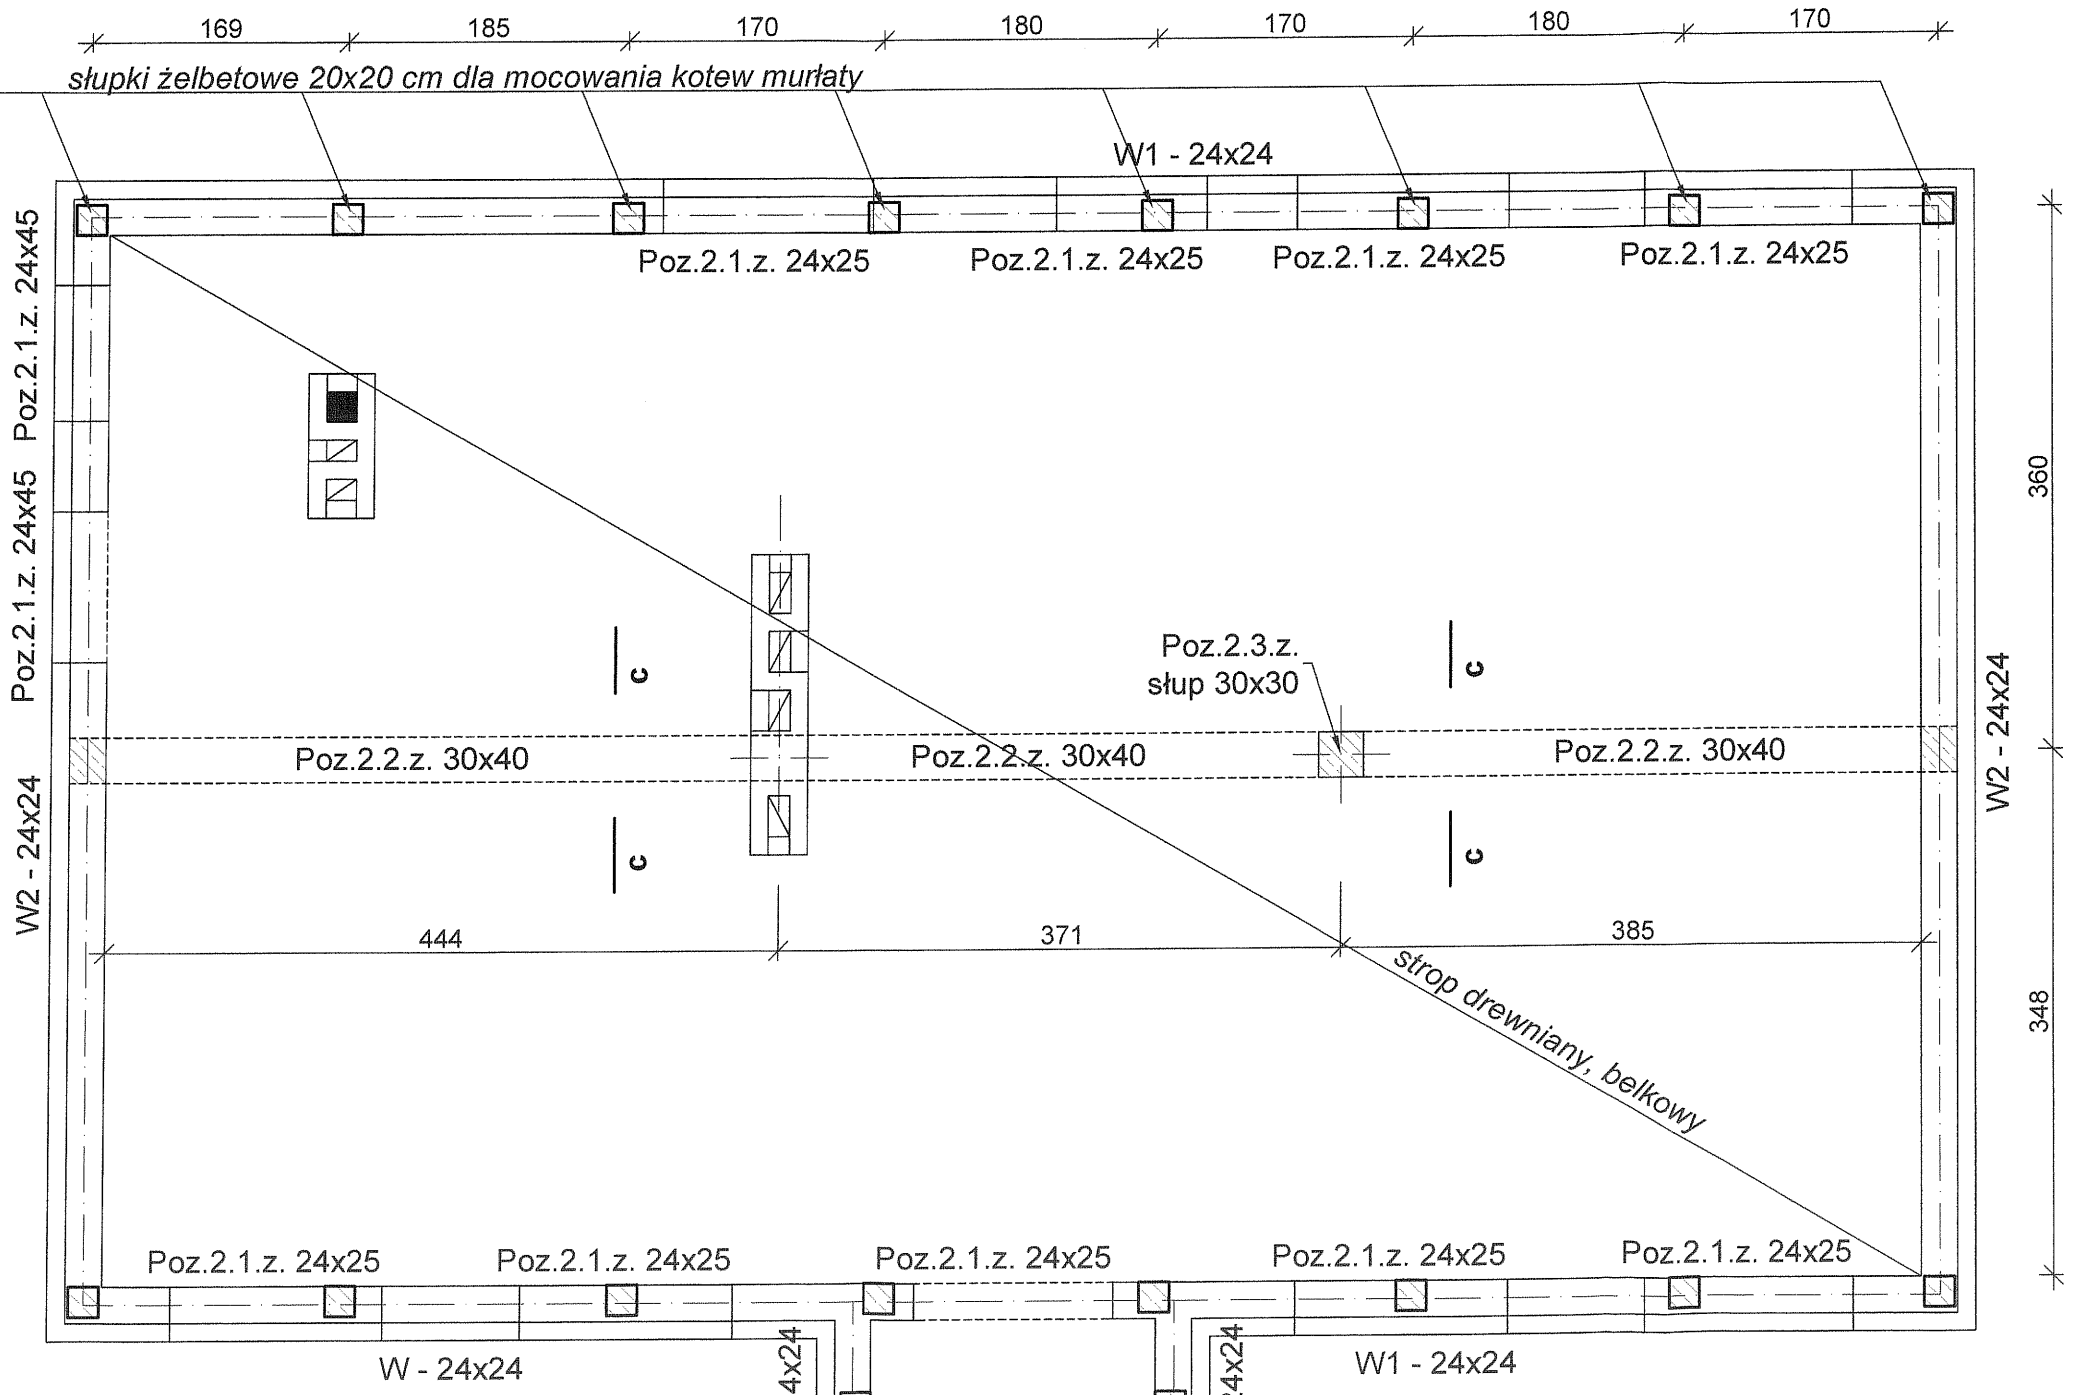

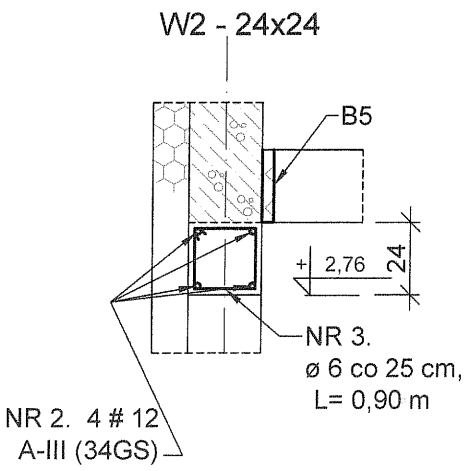

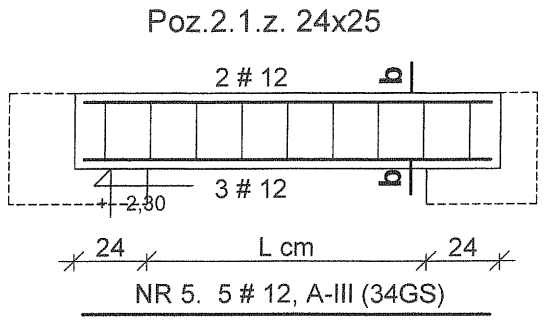

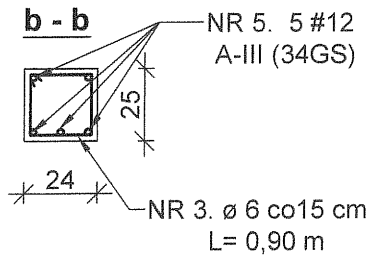

dla :
L=1,40m-6szt.
L=1,30m-2szt.
L=1,00m-2szt.
L=0,90m-1szt.

BETON B20
STAL A-III i A-0

rozmieszczenie elementów konstr., skala 1 : 50

Inwestor : *GMINA JEZIORANY* Adres budowy : *Kiersztanowo, dz. 134*	skala : 1 : 50
Temat : *schemat konstrukcyjny*	Rys. Nr : 10.
projektant :	marzec 2009r.
opracował : mgr inż. Marek Dąbrowski	

mgr inż. Marek Dąbrowski
upr. bud. nr 37/68/OL
Stwierdzenie z art. 34 ust. 1 pkt 2