

D/19/11/02

Budmech 

W. Łojewski i Syn Sp.j.


ul Lubelska 36

10-408 Olsztyn


tel/fax 0 (prefix) 89 539-13-14

tel. 0 (prefix) 89 534-41-48

**ZBIORNIKI POLIESTRÓWE STOSOWANE
JAKO SZAMBA SZCZELNE**

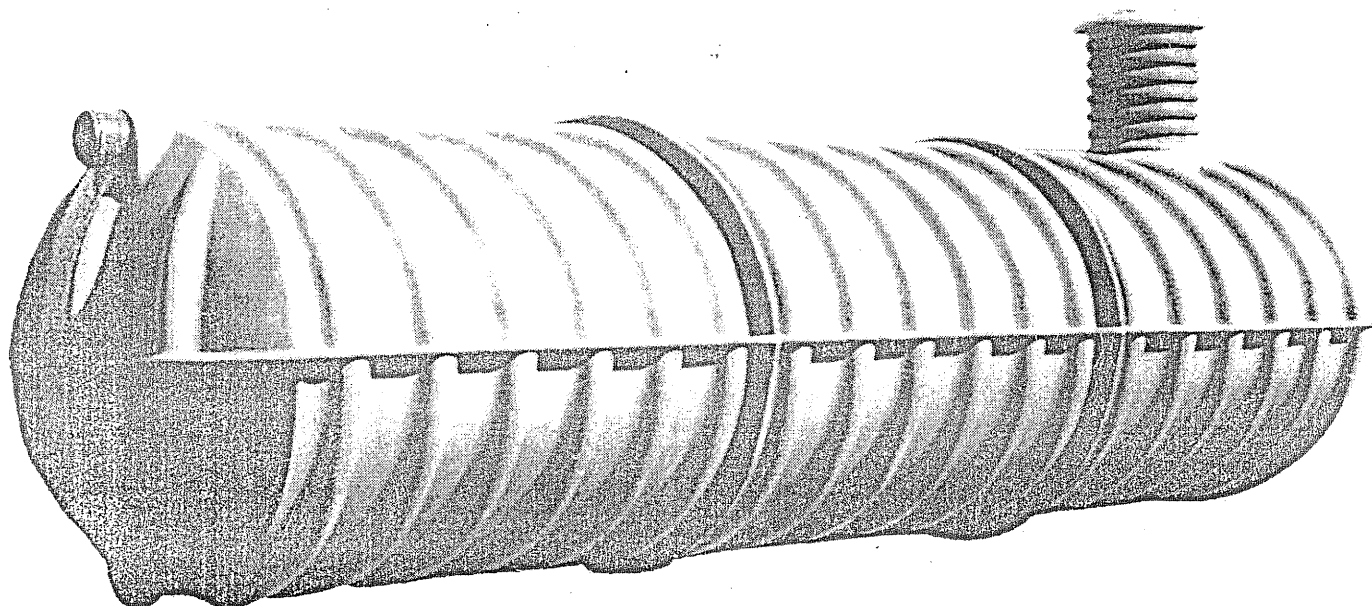

Lp	Nazwa	Jm	Waga	Wysokość	Szerokość	Długość	Cena netto	Cena brutto
1	Zbiornik 2 000l	szt.	70 kg	1,26 m	1,24 m	2,46 m	1 282,00	1 371,74
2	Zbiornik 3 000l	szt.	100 kg	1,46 m	1,24 m	2,46 m	1 794,80	1 920,44
3	Zbiornik 4 000l	szt.	140 kg	1,60 m	1,80 m	2,50 m	2 243,50	2 400,55
4	Zbiornik 8 000l	szt.	260 kg	1,60 m	1,80 m	4,30 m	4 269,06	4 567,89
5	Zbiornik 11 000l	szt.	360 kg	1,60 m	1,80 m	6,10 m	5 256,20	5 624,13

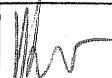USŁUGI PROJEKTOWE - MIROSLAW KAIM 10-698 OLSZTYN, UL. NEFRYTOWA 18 TEL./FAX (0-89) 541 49 78	
OBIEKT:	SWIETLICA WIEJSKA KIERSZTANOWO, DZIAŁKA NR 134, GM. JEZIORANY
BRANŻA:	SANITARNA
STADIUM:	PROJEKT BUDOWLANY
TEMAT:	ZBIORNIK BEZODPŁYWOWY POLIESTROWY O POJ. 8000 dm³
PROJEKTANT:	MIROSLAW KAIM UPR. BUD. NR 141/94/OL
	 RYS. NR 4
	SKALA 1:20