




MAPA SYTUACYJNO - WYSOKOŚCIOWA SKALA 1 : 500

Przeskalowano z mapy 1 : 1000

Starostwo Powiatowe
w Olsztynie
Plac Bema 5
10-516 OLSZTYN
-35-

powierzchnia zabudowy budynku = 101,91 m²
pow. wejścia i pochylni = 14,50 m²
powierzchnia komunikacji = 57,00 m²
powierzchnia całej działki = 800,00 m²
powierzchnia utwardzona razem = 71,50 m²
wielkość pow. biologicznie czynnej = ok. 78 %
P.P.P. = ± 0,00 = 136,92 m.n.p.m.

SZKIC ORIENTACJI

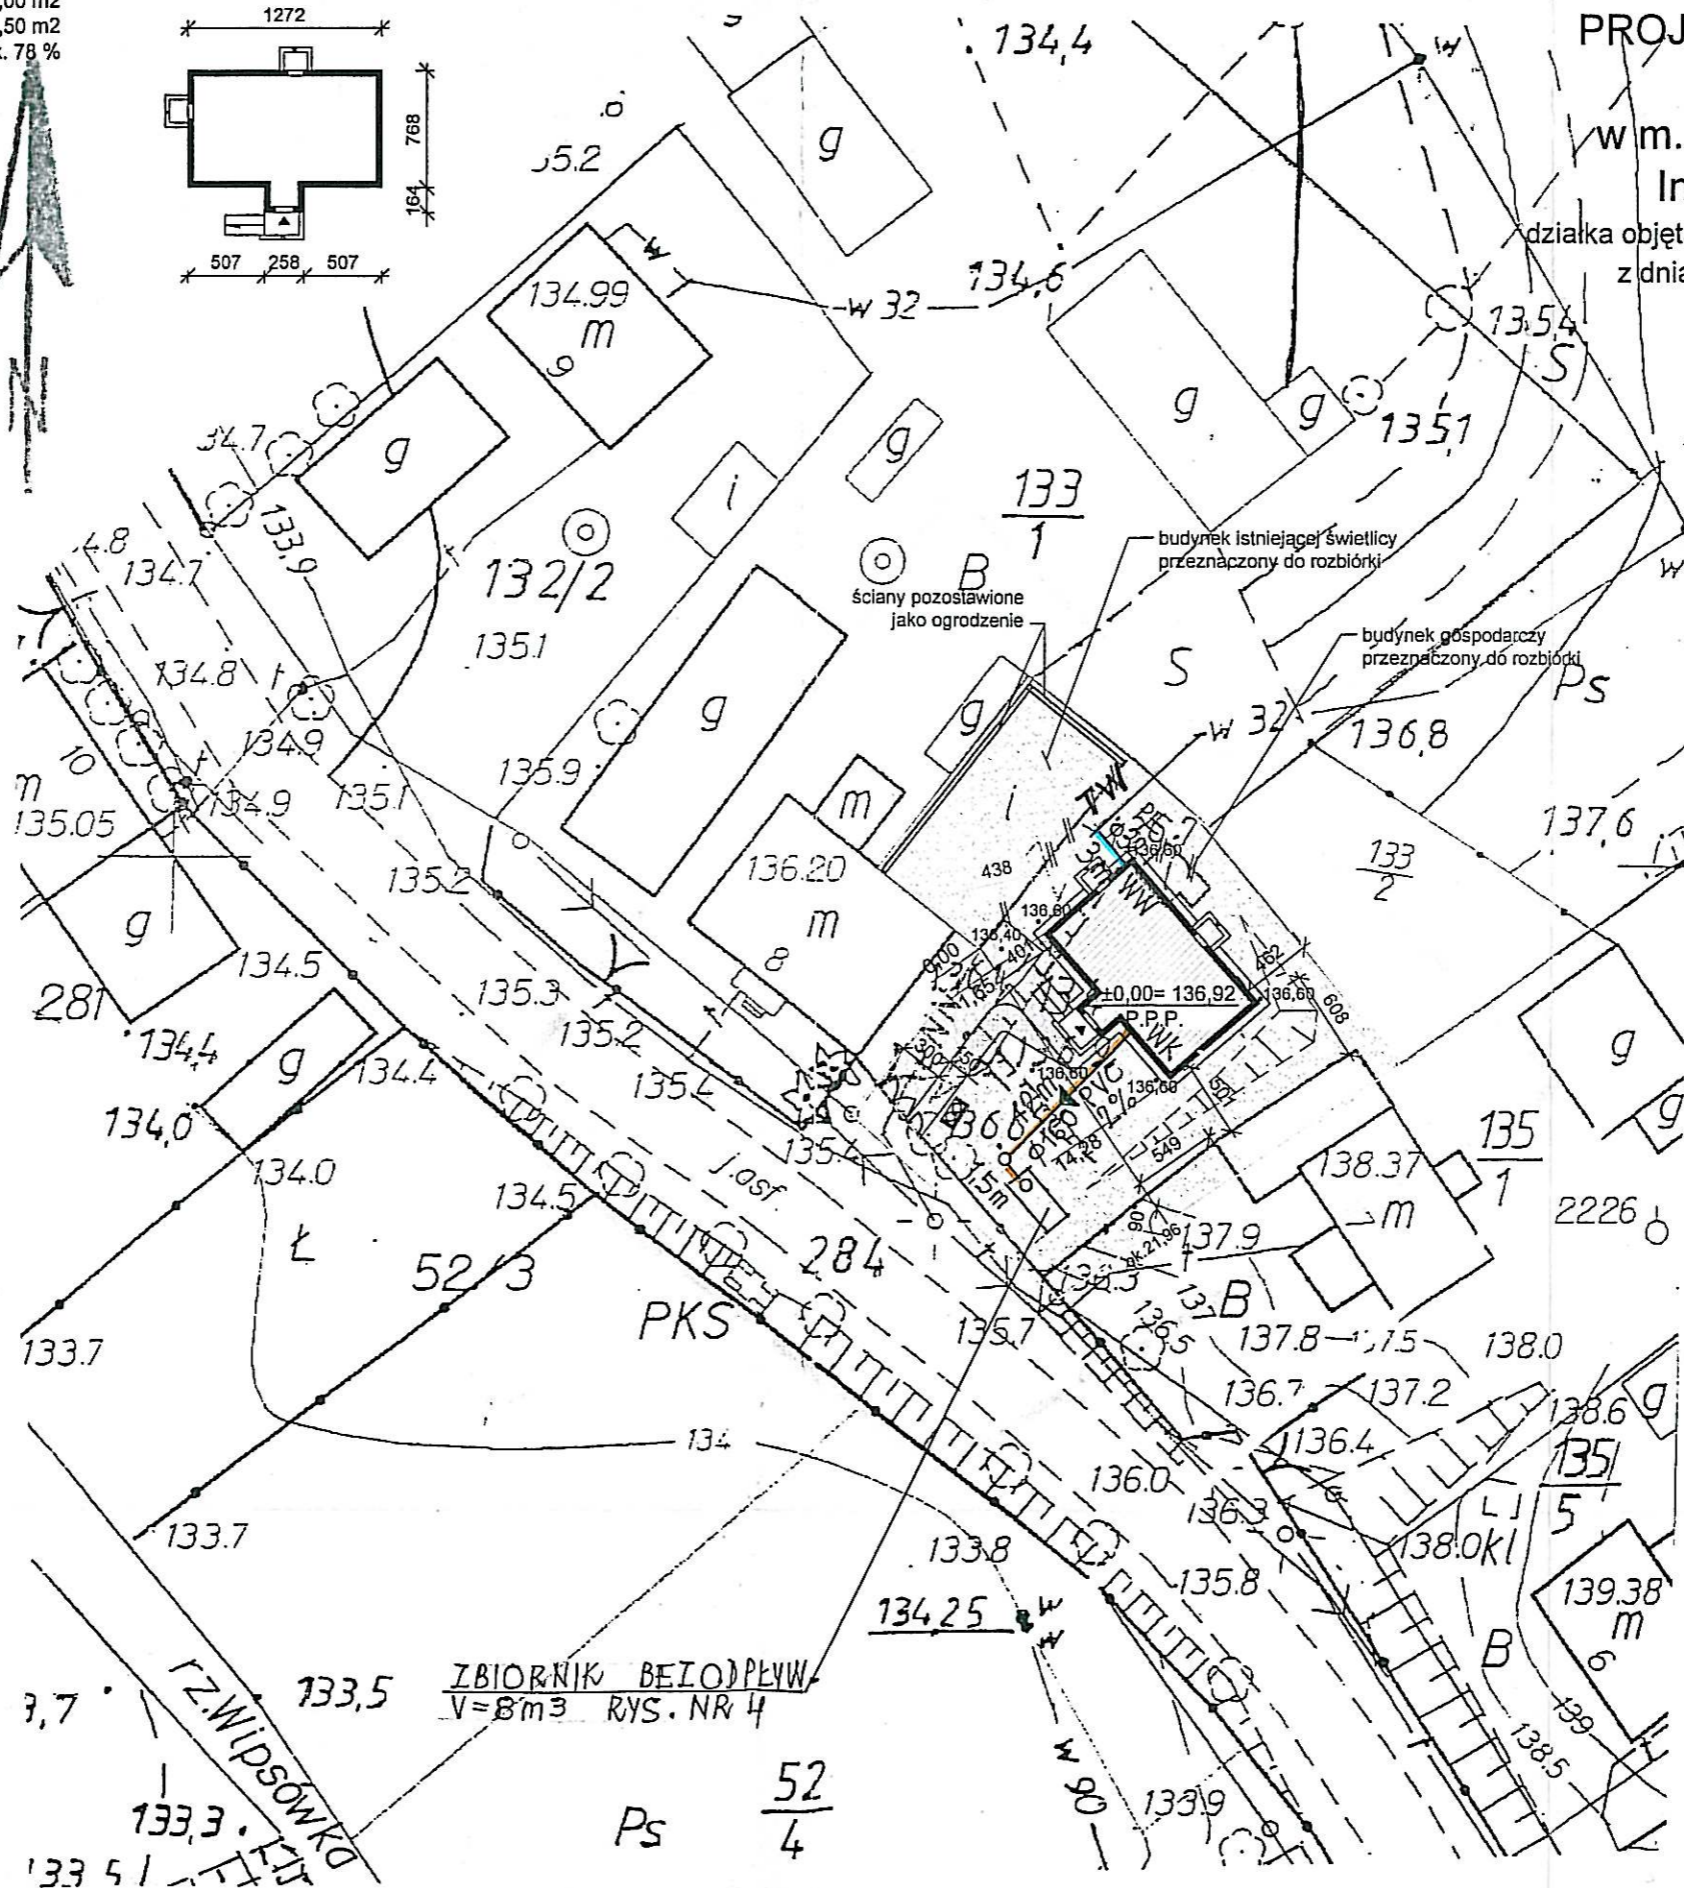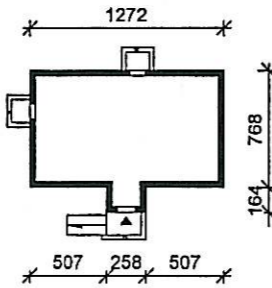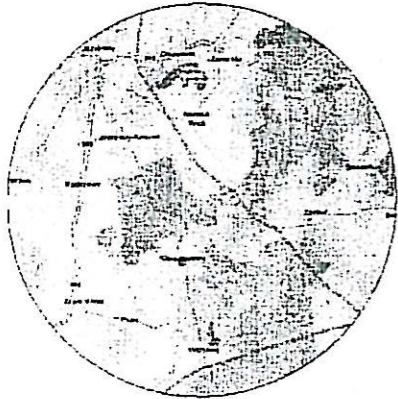

PROJEKT ZAGOSPODAROWANIA
działki nr geod. 134

w m. Kiersztanowo, gm. Jeziorany

Inwestor : Gmina Jeziorany

działka objęta Decyzją Burmistrza Jezioran, NR 66/2008-2009

z dnia 02 lutego 2009r. znak: BR.7331-74/0809

o warunkach zabudowy

Nie wyklucza się istnienia w terenie innych nie wykazanych na niniejszej mapie urządzeń podziemnych, które nie były zgłoszone do inwentaryzacji, lub o których brak jest informacji w instytucjach branżowych.

KERG: 2604-2/2009

Nr. rob.: 28/2009

woj.: warmińsko-mazurskie

powiat: olsztyński

gm.: Jeziorany

obr.: Kiersztanowo

dz.: 134

Arkusz mapy: 223.12.081

Mapa aktualna na dzień: 23.03.2009

GUGIK 5007 mgr inż. Wiesław Dąbrowski
GEODETA UPRAWNIONY
Barczewski Rynek 10
11-010 BARCZEWO
tel. 040 513 553

PRZEDSIĘWZIĘCIE
USŁUGOWE
Firma Dąbrowski
ul. Rynek 10, BARCZEWO 11-010
tel. 040 513 553, 040 513 553

LEGENDA:
PRZYŁĄCZE WODOCIĄGOWE
PRZYŁĄCZE KANALIZACJI SANITARNEJ
DO SZCZELNEGO ZBIORNIKA BEZODPŁYWOWEGO

USŁUGI PROJEKTOWE - MIROSLAW KAIM 10-698 OLSZTYN, UL. NEFRYTOWA 18 TEL./FAX (0-89) 541 49 78		SKALA 1:500	RYS. NR 1
OBIEKT:	SWIETLICA WIEJSKA KIERSZTANOWO, DZIAŁKA NR 134, GM. JEZIORANY		
BRANŻA:	SANITARNA		
TEMAT:	PRZYŁ. WOD.-KAN. MAPA SYTUAC.-WYSOKOŚCIOWA		
PROJEKTANT: MIROSLAW KAIM UPR. BUD. NR 141/94/OL			

26 MAR 2009
KARG. 26.03.2009
26 MAR 2009
Powiatowy Ośrodek Dokumentacji
Geodezyjnej i Kartograficznej