OCZYSZCZALNIA ŚCIEKÓW - FRANKNOWO

POSADOWIENIE PRZEPOMPOWNI P-2
Skala 1:25

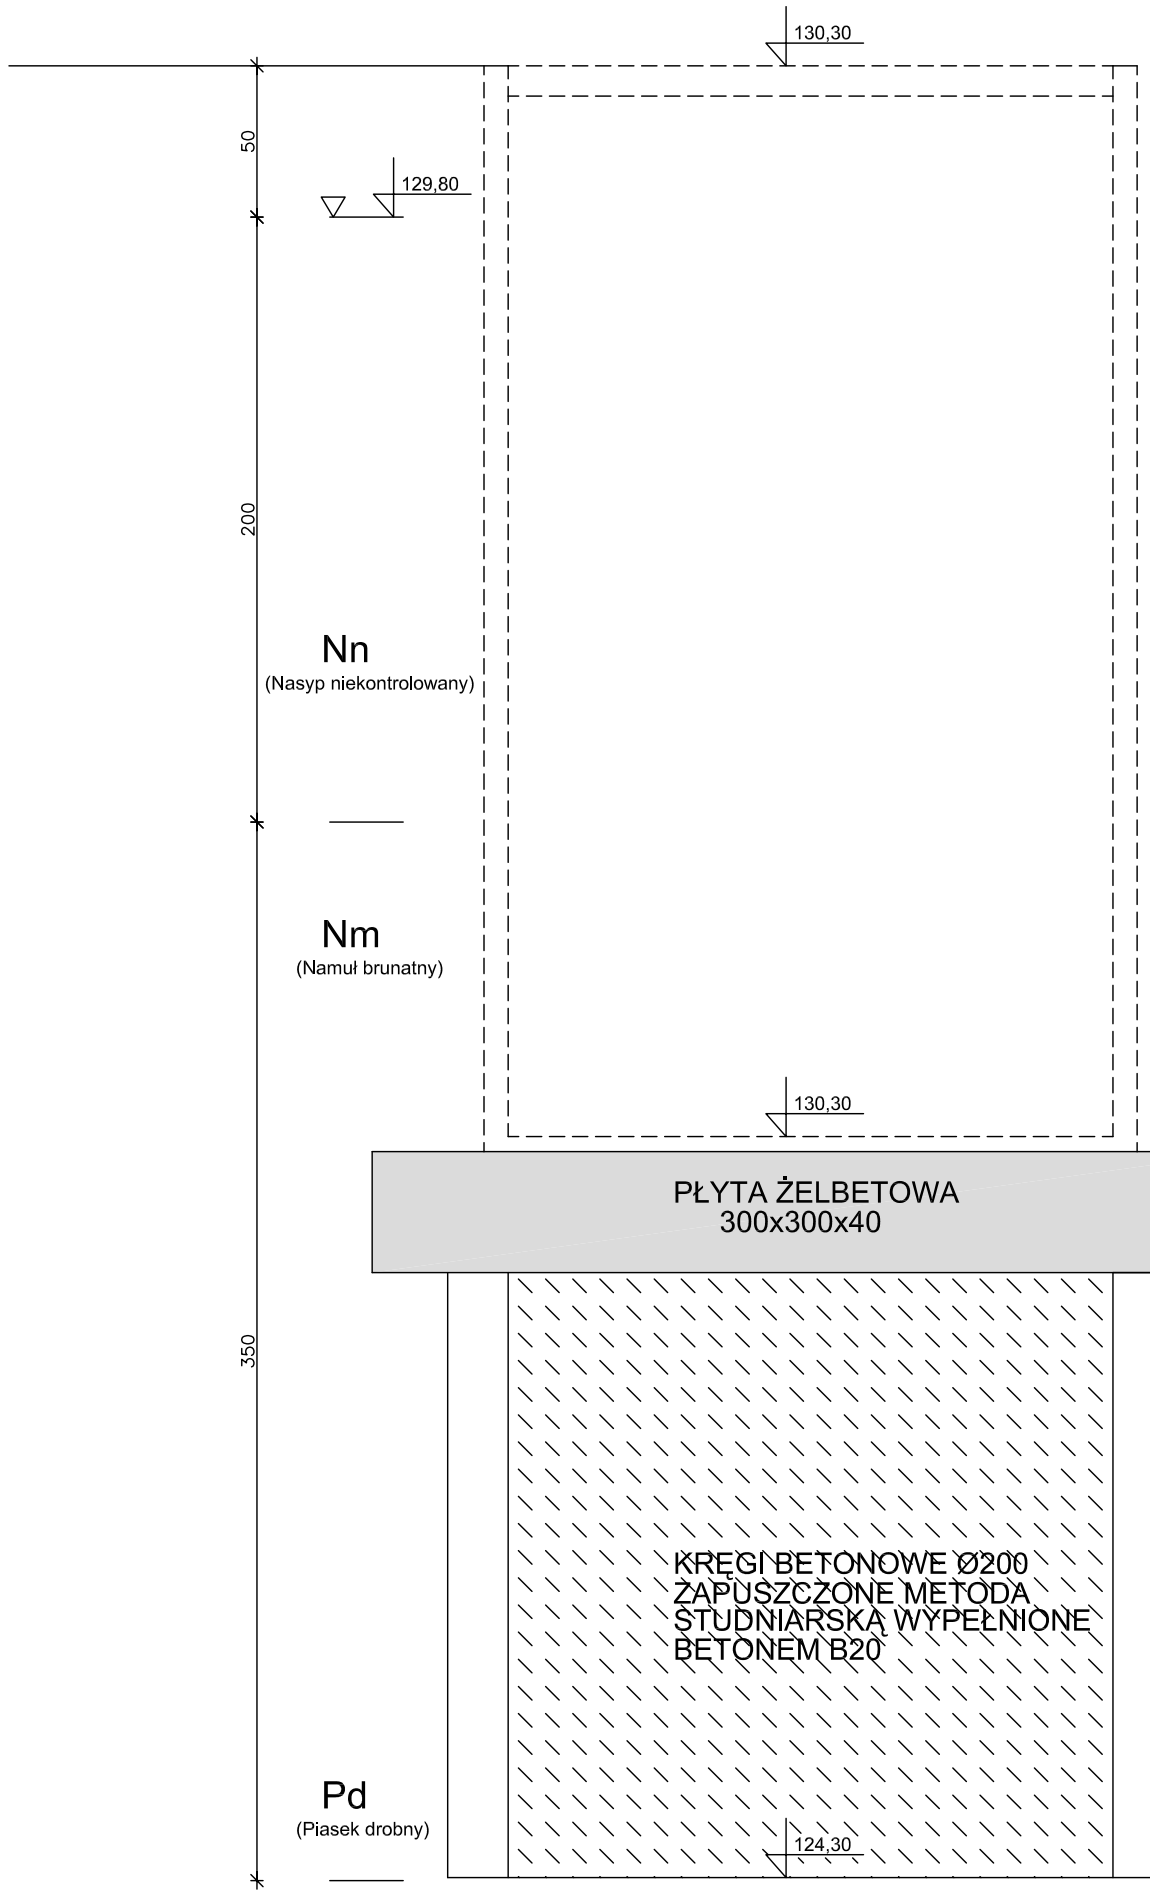

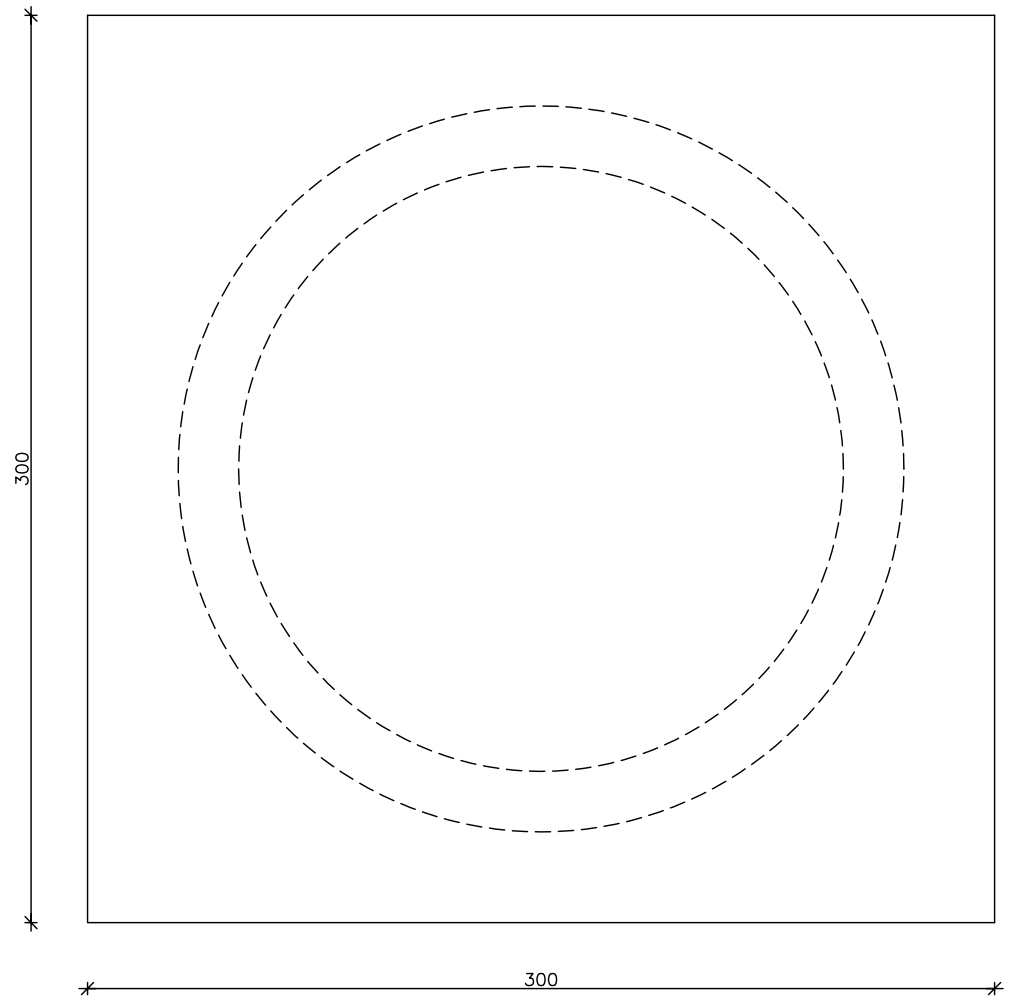

AGENCJA PROMOCJI EKOROZWOJU "EKO - PARTNER" 10-137 OLSZTYN ul. Bękitna 11			
Miejscowość	Franknowo Gmina Jeziorany		
Zadanie	Oczyszczalnia ścieków i kanalizacja sanitarna we Franknowie		
Obiekt	PRZEPOMPOWNIA SCIEKÓW P-2		
Rysunek	POSADOWIENIE PRZEPOMPOWNI P-2		
Branża	KONSTRUKCYJNO-BUDOWLANA		
Projektant	mgr inż. Cz. Hryniewicz Upr.bud. Nr20/90/OL §2 ust 1 pkt 1, §5 ust 1, §6 ust 3, §7, § 13 ust 1pkt 2	Podpis	Data Październik 2008
Skala	1:25	Nr rys.	K-9