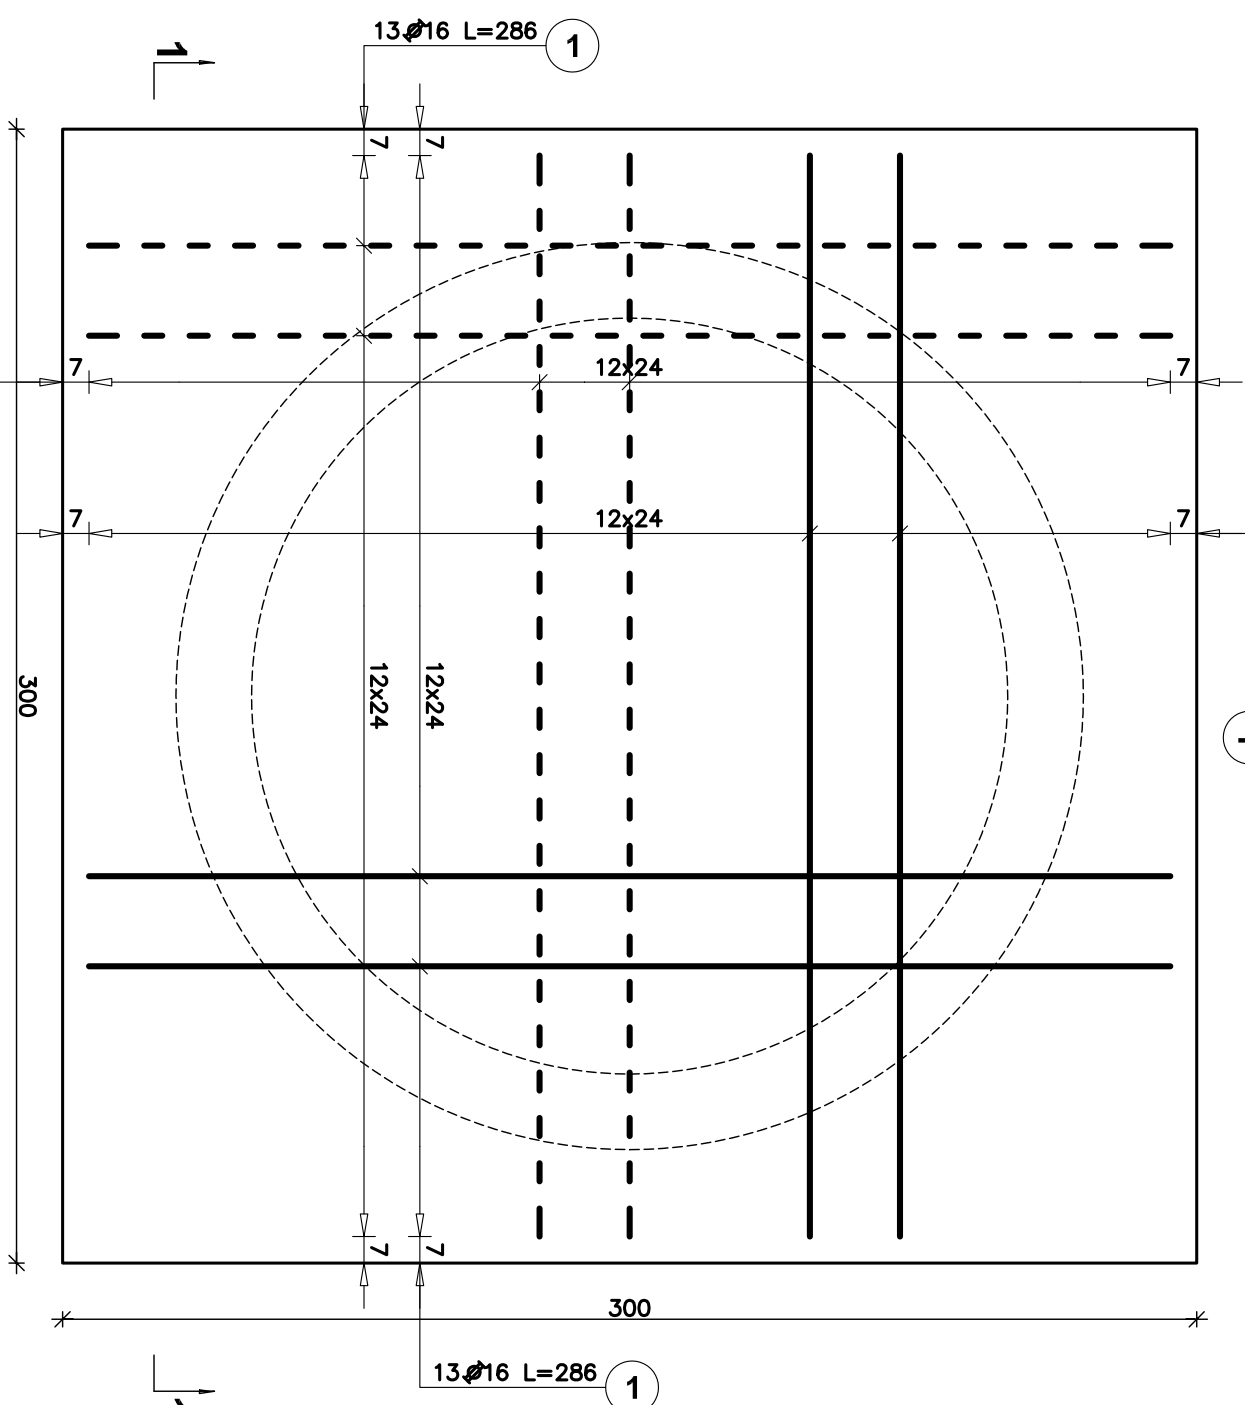


286

OCZYSZCZALNIA ŚCIEKÓW - FRANKOWO
PŁYTA FUNDAMENTOWA PRZEPOMPOWNI P-2

Skala 1:20

1 13 ϕ 16 co 24 L=28613 ϕ 16 L=286 1

1-1

2 ϕ 16 L=142

100

2 ϕ 16 L=142

ZESTAWIENIE STALI

Poz.	Stal	Długość (cm)	Ilość	Długość łączna (m)
	ϕ			
1	16	286	52	148,72
2	16	142	12	17,04
Długość wg średnic (m)				165,76
Masa 1 m pręta (kg/m)				1,58
Masa łączna wg średnic (kg)				261,90
Masa łączna wg gatunku stali (kg)				261,90
Ogółem (kg)				261,90

BETON B30
STAL A-IIIN

AGENCJA PROMOCJI EKOROZWOJU "EKO - PARTNER"	
10-137 OLSZTYN ul. Bękitna 11	
Miejscowość	Frankowo Gmina Jeziorany
Zadanie	Oczyszczalnia ścieków i kanalizacja sanitarna we Frankowie
Obiekt	PRZEPOMPOWNIA ŚCIEKÓW P-2
Rysunek	KONSTRUKCJA PŁYTY FUNDAMENTOWEJ
Branża	KONSTRUKCYJNO-BUDOWLANA
Projektant	mgr inż. Cz. Hryniewicz
Skala	1:20
Upr.bud. N/20/90/OL §2 ust 1 pkt 1, §5 ust 1, §6 ust 3, §7, §13 ust 1pkt 2	Podpis
	Data
	Październik 2008
Nr rys.	K-10