



OCZYSZCZALNIA ŚCIEKÓW - FRANKNOWO

Budynek techniczno-socjalny

RZUT PRZYZIEMIĄ 1:50

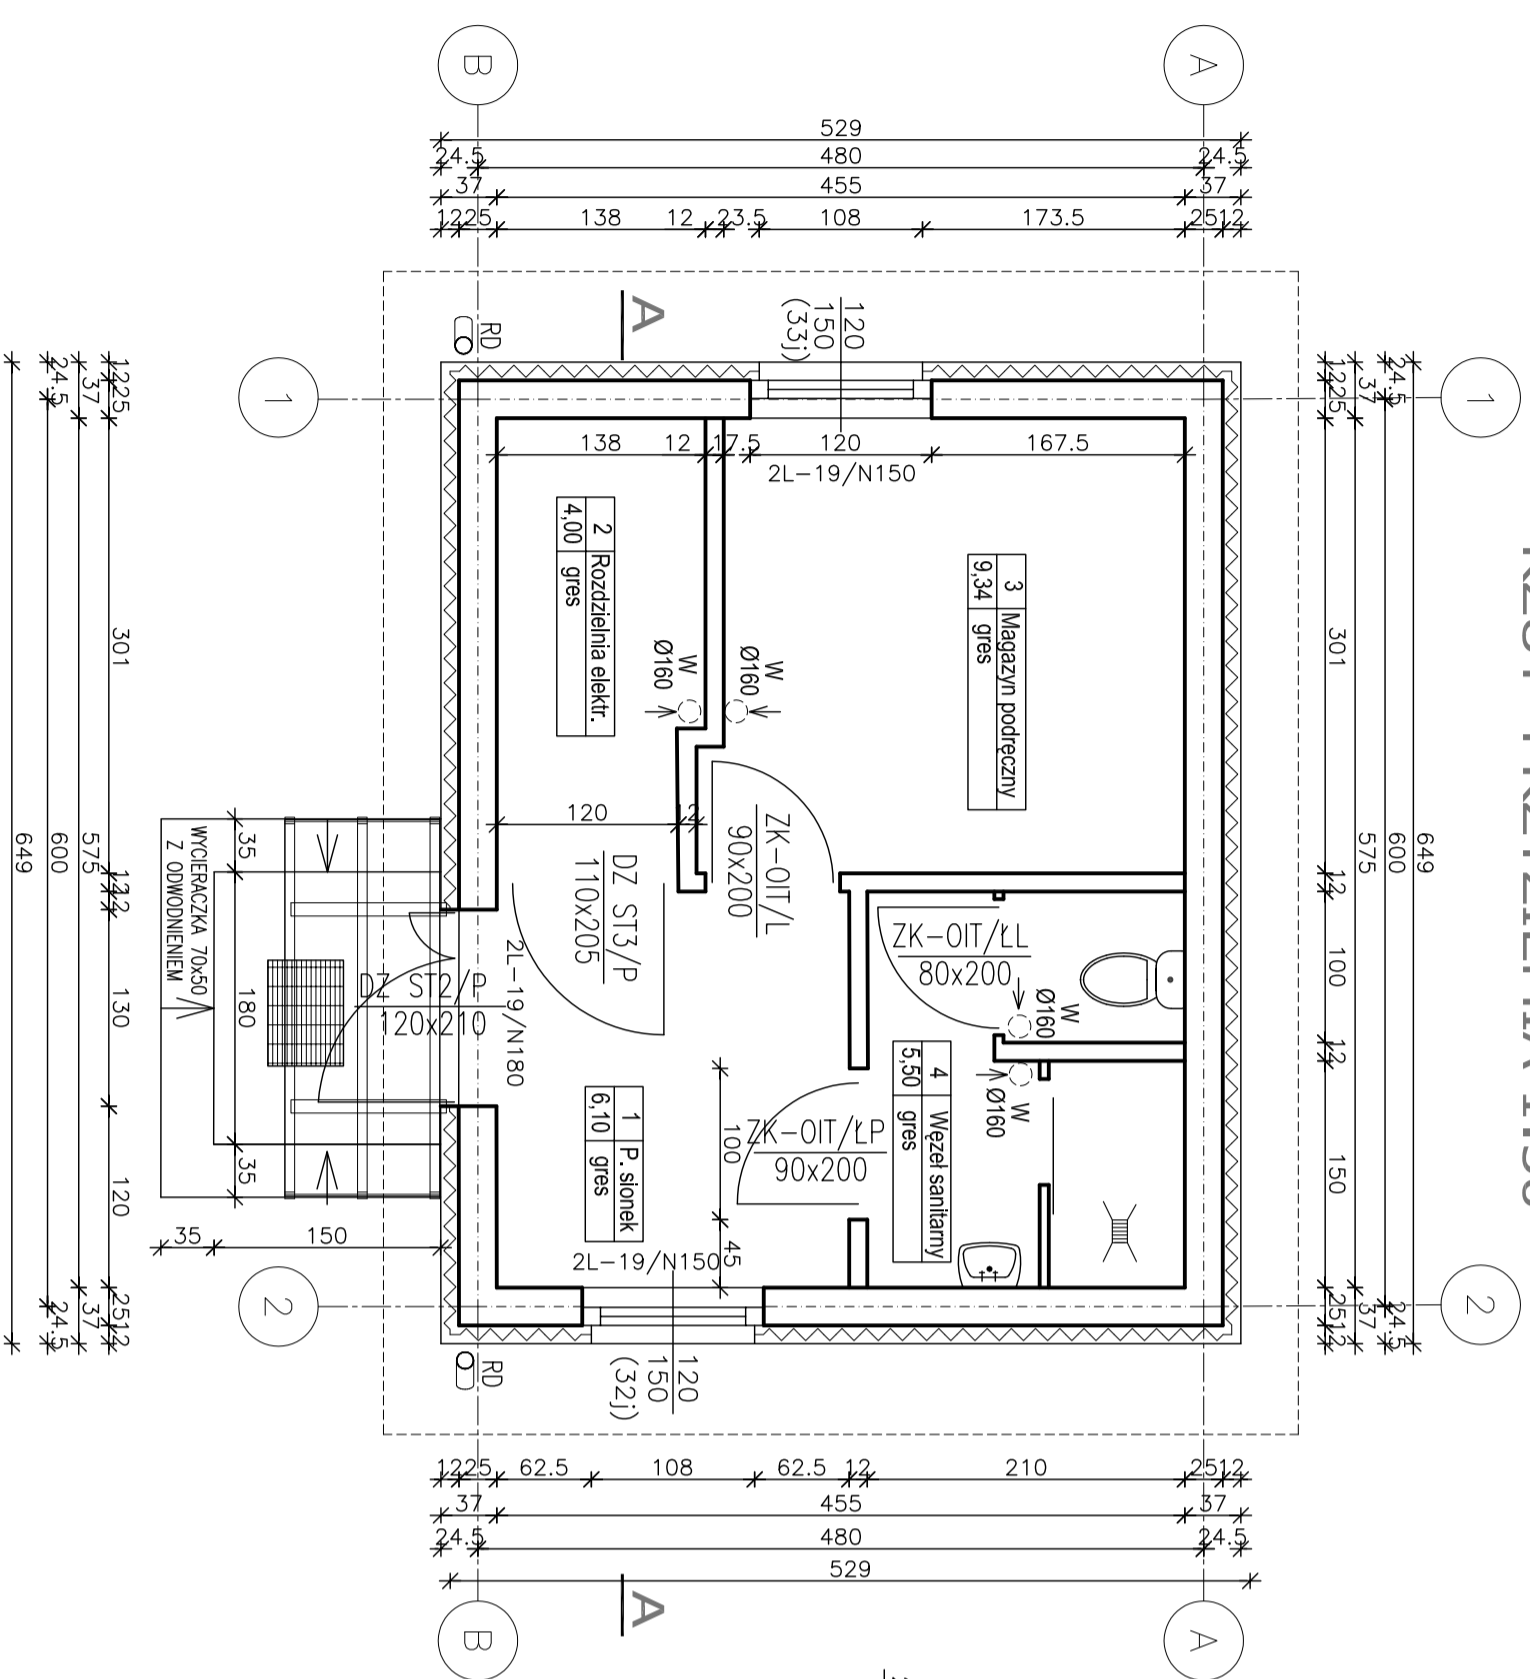

PRZEKRÓJ A-A 1:50

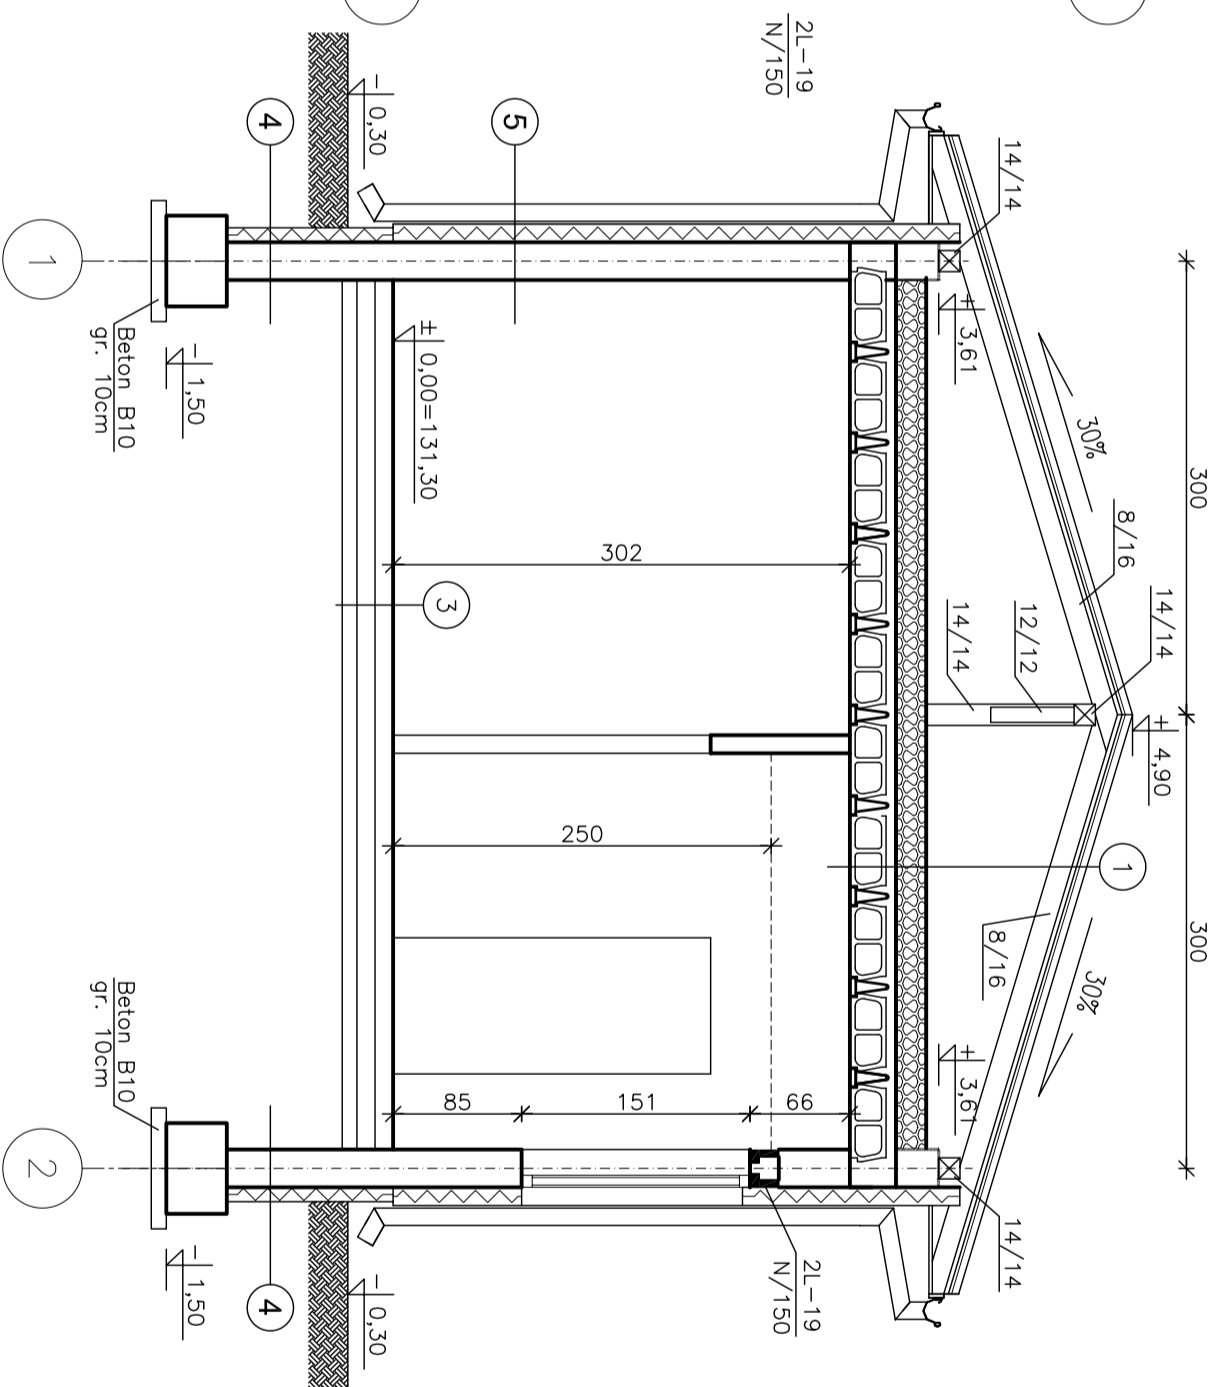

POWIERZCHNIE

Numer	Nazwa	Pow. pom
1	P. SIONEK	6,10m ²
2	WĘZEŁ SANITARNY	5,50m ²
3	MAGAZYN PODRĘCZNY	9,34m ²
4	ROZDZIELNIA ELEKTR.	4,00m ²

1	BLACHODACHÓWKA POWLEKANA	~4,5cm
2	LATY	Ś6cm
3	FOLIA BUDOWLANA ZBRZOJONA	0,05cm
4	KROKWIĘ	14,0cm
5	PODDASZĘ	d0121,0
6	FOLIA PAROPRZEPUSZCZALNA	20,0cm
7	WĘTNA MINERALNA	0,5cm
8	PAROIZOLACJA (FOLIA PCV)	30,5cm
9	STRÓP GĘSTOZĘBEROWY	do1,5cm
10	TYNK CEM.-WAP	

1	GRĘS ANTYPOŚLIZGOWY NA KLEJU	1,5cm
2	WARSTWA WYROWNAWCZA	d0
3	GRADZ CEMENTOWA ZBRZOJONA	4,0cm
4	IZOLACJA PRZECIWIWILGOCIOWA (FOLIA)	2,0cm
5	STYROPIAN EPS 100-038	
6	IZOLACJA PRZECIWIWILG. FOLIA	
7	1KAPPA ASFALTOWA	10,0cm
8	PEŁTA BETONOWA ZBRZOJONA	~110,0cm
9	PASEK UBIJANY WARSTWAMI PO 30cm	

1	KOSTKA BETONOWA	8,0cm
2	PASEK	3,0cm
3	KRUSZYWO ŁAMANE STABILIZ. MECH.	15,0cm
4	POSPÓŁKA STABILIZ. MECH.	24cm

RZUT I PRZEKRÓJ BUDYNKU

Skala 1:50

AGENCJA PROMOCJI EKOROZWOJU

"EKO-PARTNER"
10-137 OLSZTYN ul. Békthna 11

Miejscowość Franknowo Gmina Jeziotrany

Zadanie Oczyszczalnia ścieków i kanalizacja sanitarna we Franknowie
BUDYNEK TECHNICZNO-SOCJALNY

Obiekt RZUT I PRZEKRÓJ

Branża KONSTRUKCYJNO-BUDOWLANA

Projektant mgr Inż. Cz. Hryniewicz

Upr.bud. Nr20/90/OL
g2 ust 1 pkt 1, 3o ust 1,
36 ust 3 §7 § 13 ust 1pkt 2

Skala 1:50

Nr-rs. K-1

Data Październik 2008