
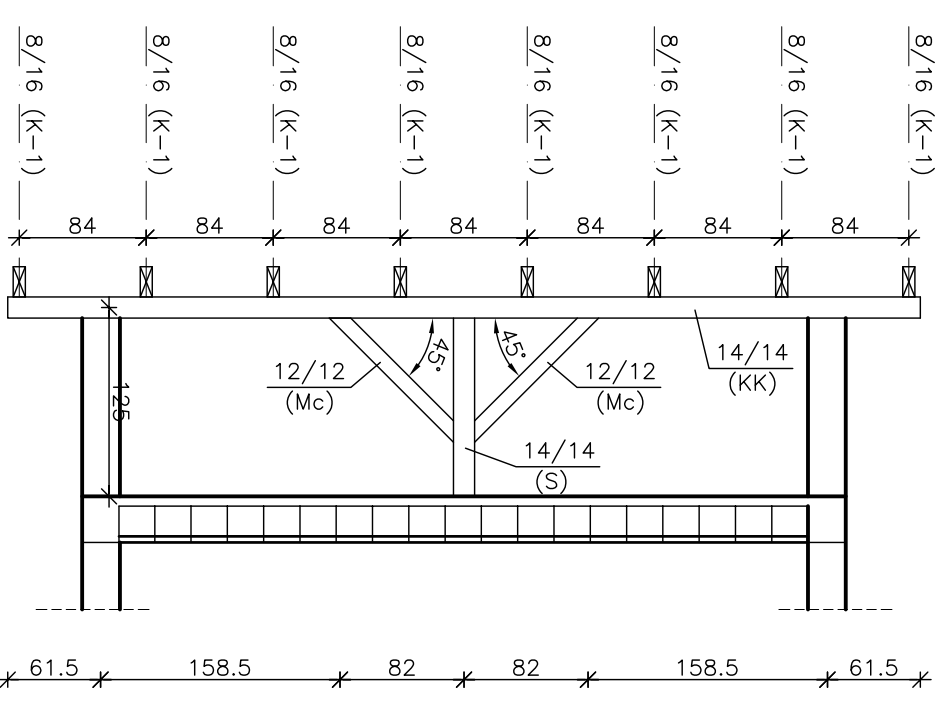


OCZYSZCZALNIA ŚCIEKÓW - FRANKNOWO
Budynek techniczno-socjalny

RZUT WIĘŻBY DACHOWEJ
Skala 1:50

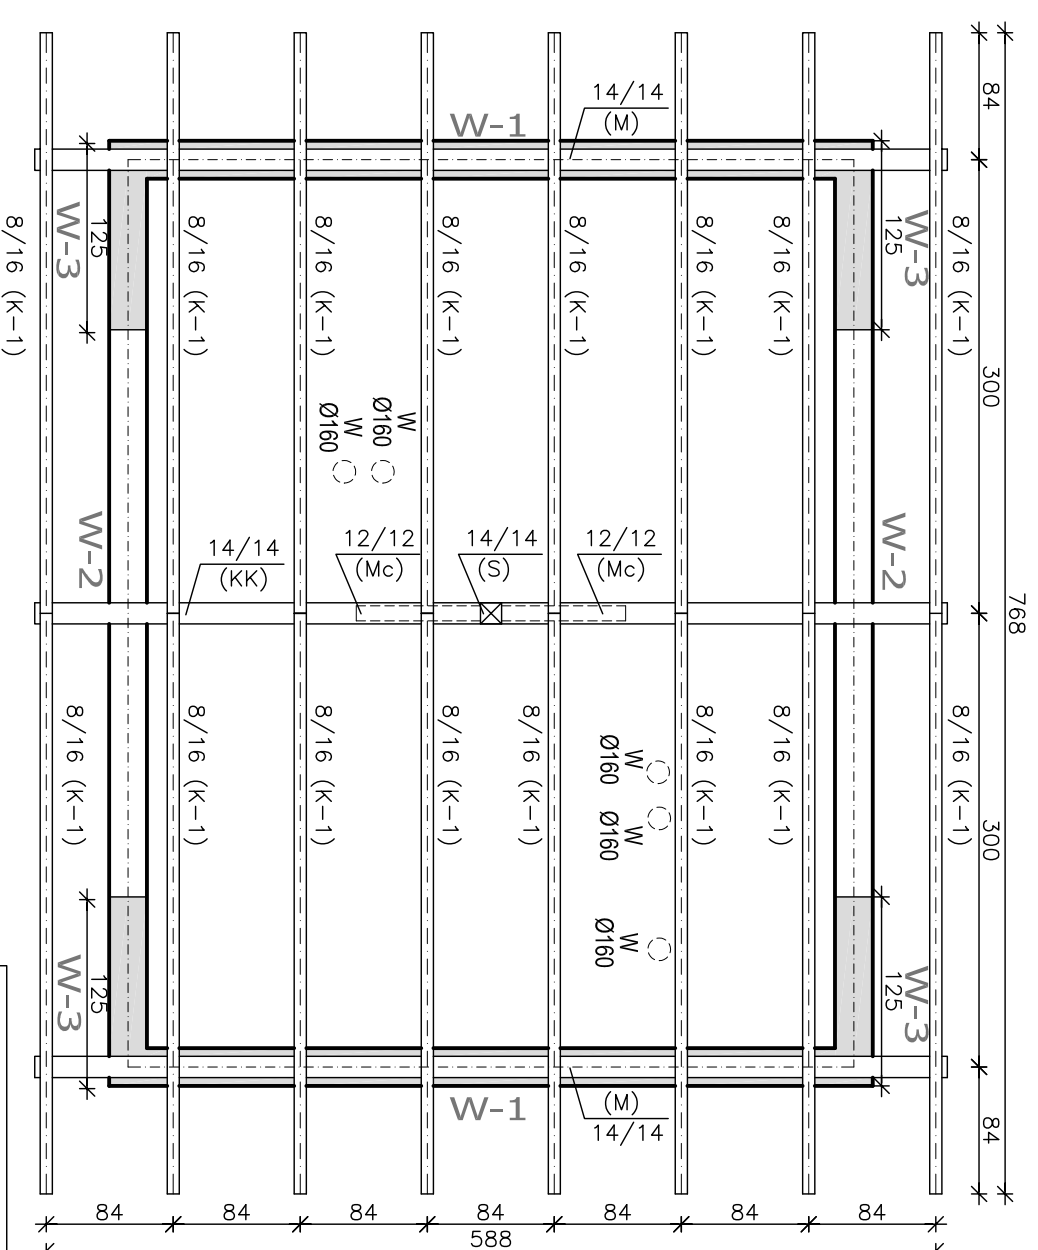

Wszystkie elementy drewniane
imregnować środkami ognioochronnymi
i grzybobójczymi zgodnie z zaleceniami
producenta stosowanych preparatów

Drewno C30

INWESTOR:		WYKAZ DREWNA		NR				
DATA: 13-gru-09		PROJEKT NR		RYSUNKI NR				
OPRACOWAŁ: Cz. Hryniewicz		OPRACOWAŁ: Cz. Hryniewicz		RYSUNKI NR				
WIĘZBA DACHOWA BUDYNKU MIESZKALNEGO - Wójtowo 245/23 i 24 [Dariusz Egard]		PROJEKT NR		RYSUNKI NR				
Nr	Asortyment	Długość teoretyczna [cm]	Długość do zamowienia [cm]	Ilość [szt]	Objętość [kab/m ³]	Objętość 1 szt. [m ³] razem	Objętość [m ³] razem	Uwagi
1	8/16	425	485	16	0,0128	0,06	0,99	Kroklew K-1
2	14/14	605	665	2	0,0196	0,13	0,26	Murłata
3	14/14	470	530	1	0,0196	0,10	0,10	Kroklew kalenicowa KK
4	14/14	120	180	1	0,0196	0,04	0,04	Slup S
5	12/12	120	180	2	0,0144	0,03	0,05	Kroklew K5
Objętość razem [m ³]						1,44		Kroklew K5
Dodatki [%]						0,00%		
Objętość ogółem [m ³]						1,44		

AGENCJA PROMOCJI EKOROZWOJU

"EKO - PARTNER"

10-137 OLSZTYN ul. Békítina 11

Miejscowość Franknowo Gmina Jeziorany

Zadanie Oczyszczalnia ścieków i kanalizacja sanitarna we Franknowie

Obiekt BUDYNEK TECHNICZNO-SOCJALNY

Rysunek RZUT WIĘŻBY DACHOWEJ

Branża KONSTRUKCYJNO-BUDOWLANA

mgr Inż. Cz. Hryniewicz

Upr.bud. Nr20/90/OL

Śz ust 1 pkt 1, Śg ust 1, Śg ust 3, Ś7, Ś13 ust 1pkt 2

Projektant

Skala 1:50

Podpis

Data

Pazdziernik 2008

Nr rys.

K-3