


OCZYSZCZALNIA ŚCIEKÓW - FRANKNOWO  
Budynek techniczno-socjalny

RZUT POŁĄCZI DACHOWEJ  
Skala 1:50

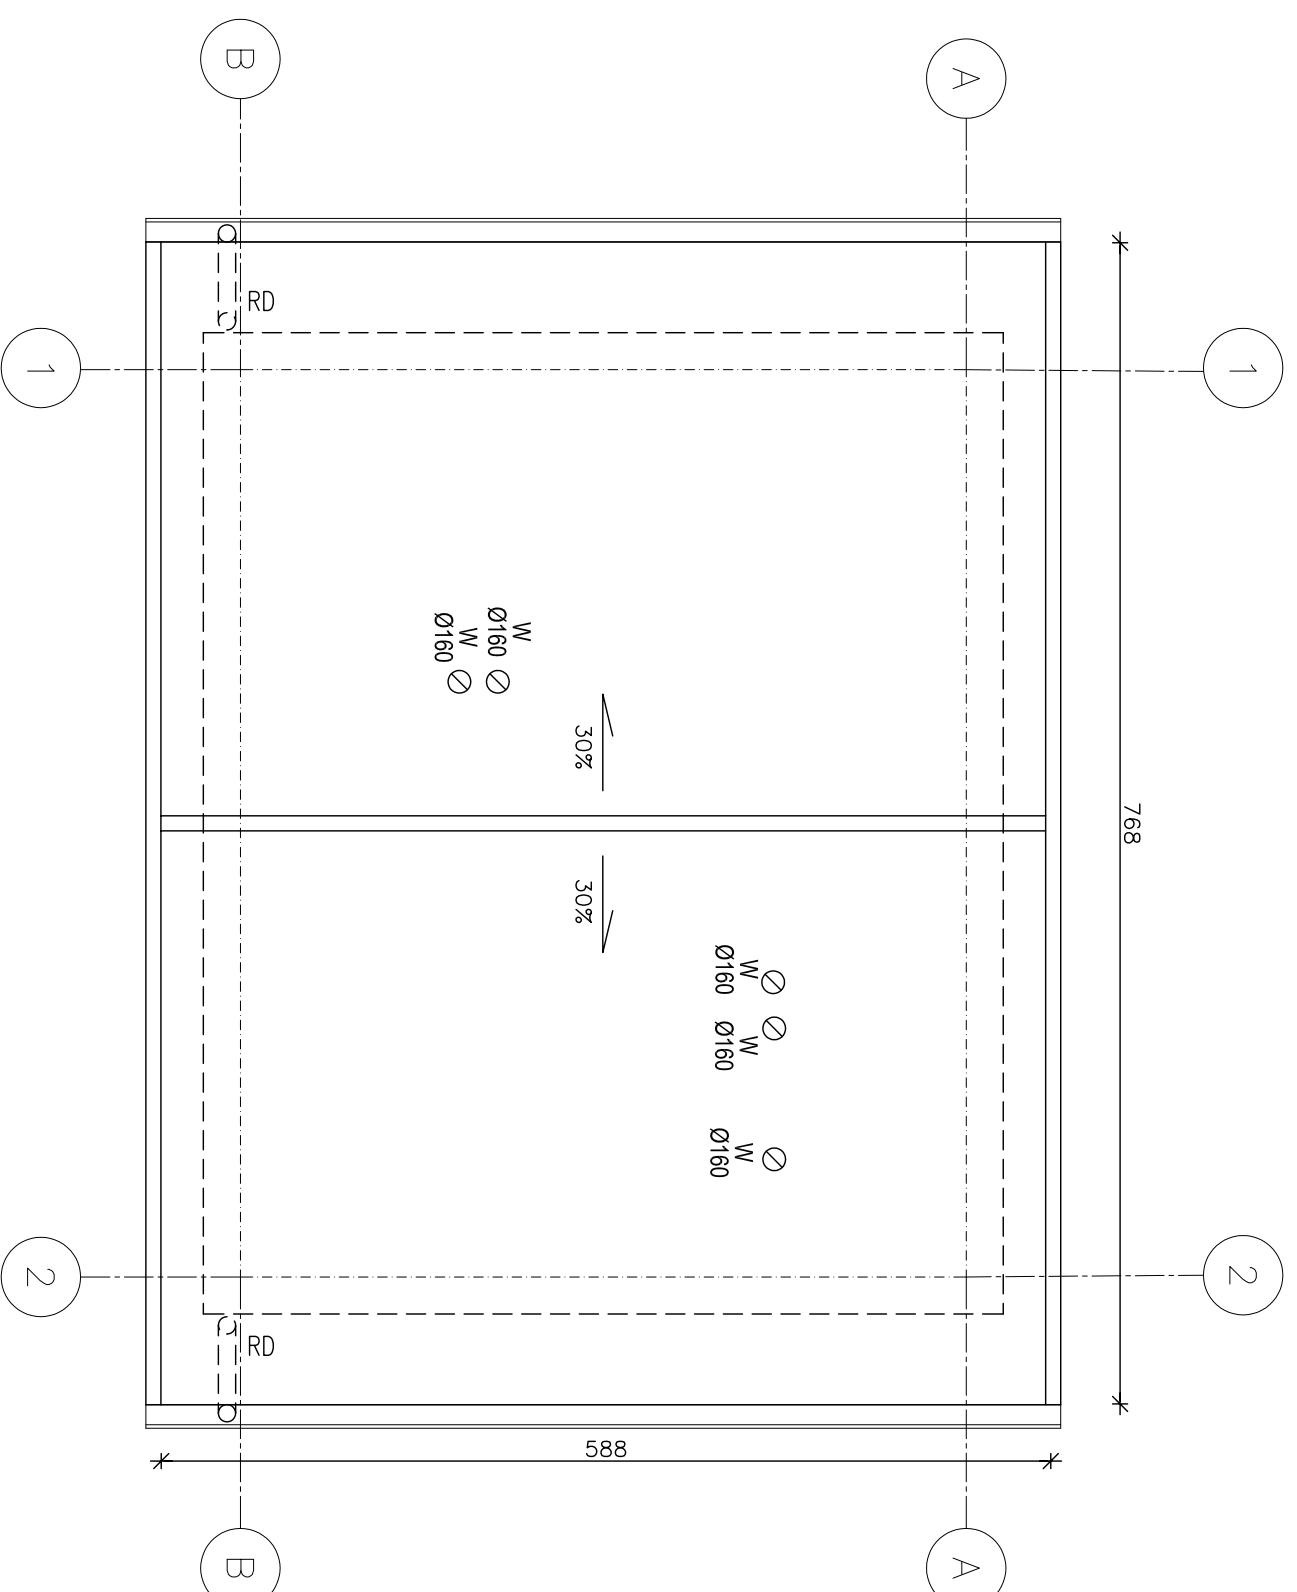

<b>AGENCJA PROMOCJI EKOROZWOJU "EKO - PARTNER"</b>			
10-137 OLSZTYN UL. BĘKITNA 11			
Miejscowość	Franknowo Gmina Jeziorany		
Zadanie	Oczyszczalnia ścieków i kanalizacja sanitarna we Franknowie		
Obiekt	BUDYNEK TECHNICZNO-SOCJALNY		
Rysunek	RZUT POŁĄCZI DACHOWEJ		
Branża	KONSTRUKCYJNO-BUDOWLANA		
Projektant	mgr Inż. Cz. Hryniewicz Upr.bud. Nr20/90/OL §2 ust 1 pkt 1, §6 ust 1, §6 ust 3, §7, §13 ust 1pkt 2		
Skala	1:50	Nr rys.	K-4
		Data Październik 2008	