



OCZYSZCZALNIA ŚCIEKÓW - FRANKNOWO  
Budynek techniczno-socjalny


ELEWACJE BUDYNKU  
Skala 1:50

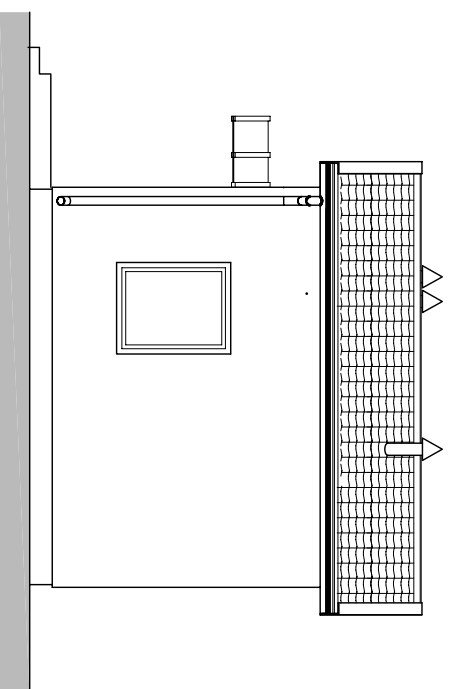


ELEWACJA WSCHODNIA  
1:100

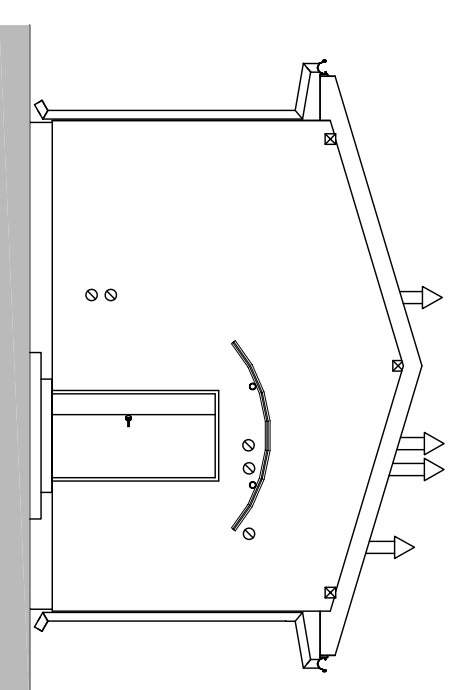

ELEWACJA POŁUDNIOWA  
1:100

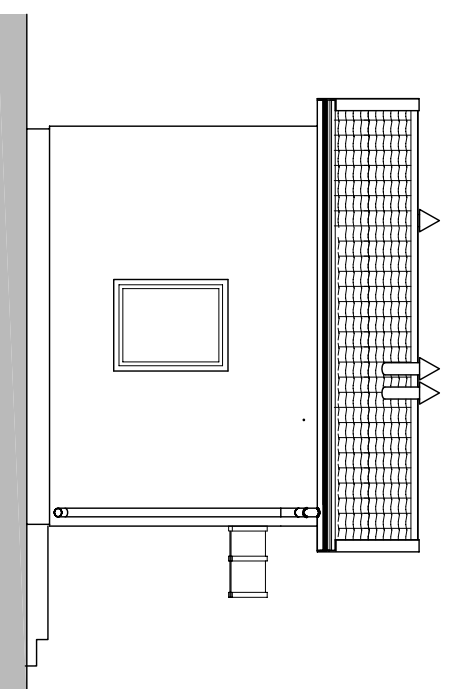

ELEWACJA ZACHODNIA  
1:100

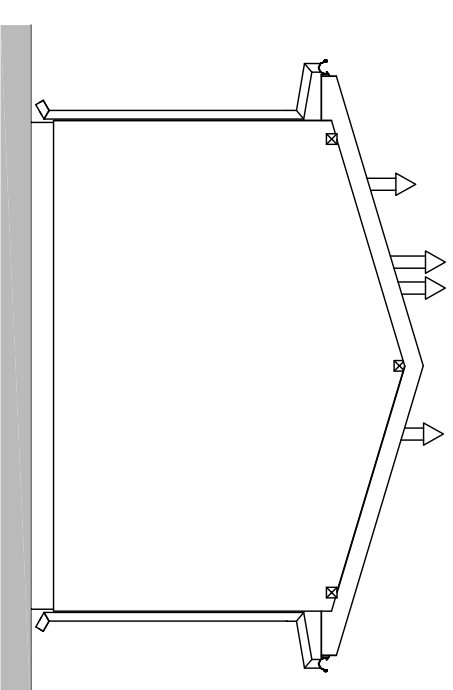

ELEWACJA PÓŁNOCNA  
1:100

<b>AGENCJA PROMOCJI EKOROZWOJU "EKO - PARTNER"</b>			
10-137 OLSZTYN UL. BĘKITNA 11			
Miejscowość	Franknowo Gmina Jeziorany		
Zadanie	Oczyszczalnia ścieków i kanalizacja sanitarna we Franknowie		
Obiekt	BUDYNEK TECHNICZNO-SOCJALNY		
Rysunek	ELEWACJE BUDYNKU		
Branża	KONSTRUKCYJNO-BUDOWLANA		
Projektant	mgr Inż. Cz. Hryniewicz Upr.bud. Nr20/90/OL §2 ust 1 pkt 1, §6 ust 1, §6 ust 3, §7, §13 ust 1pkt 2		Podpis
Skala	1:100	Nr rys.	Data
			Pazdziernik 2008
			K-6