


# ZAGOSPODAROWANIE TERENU OCZYSZCZALNI

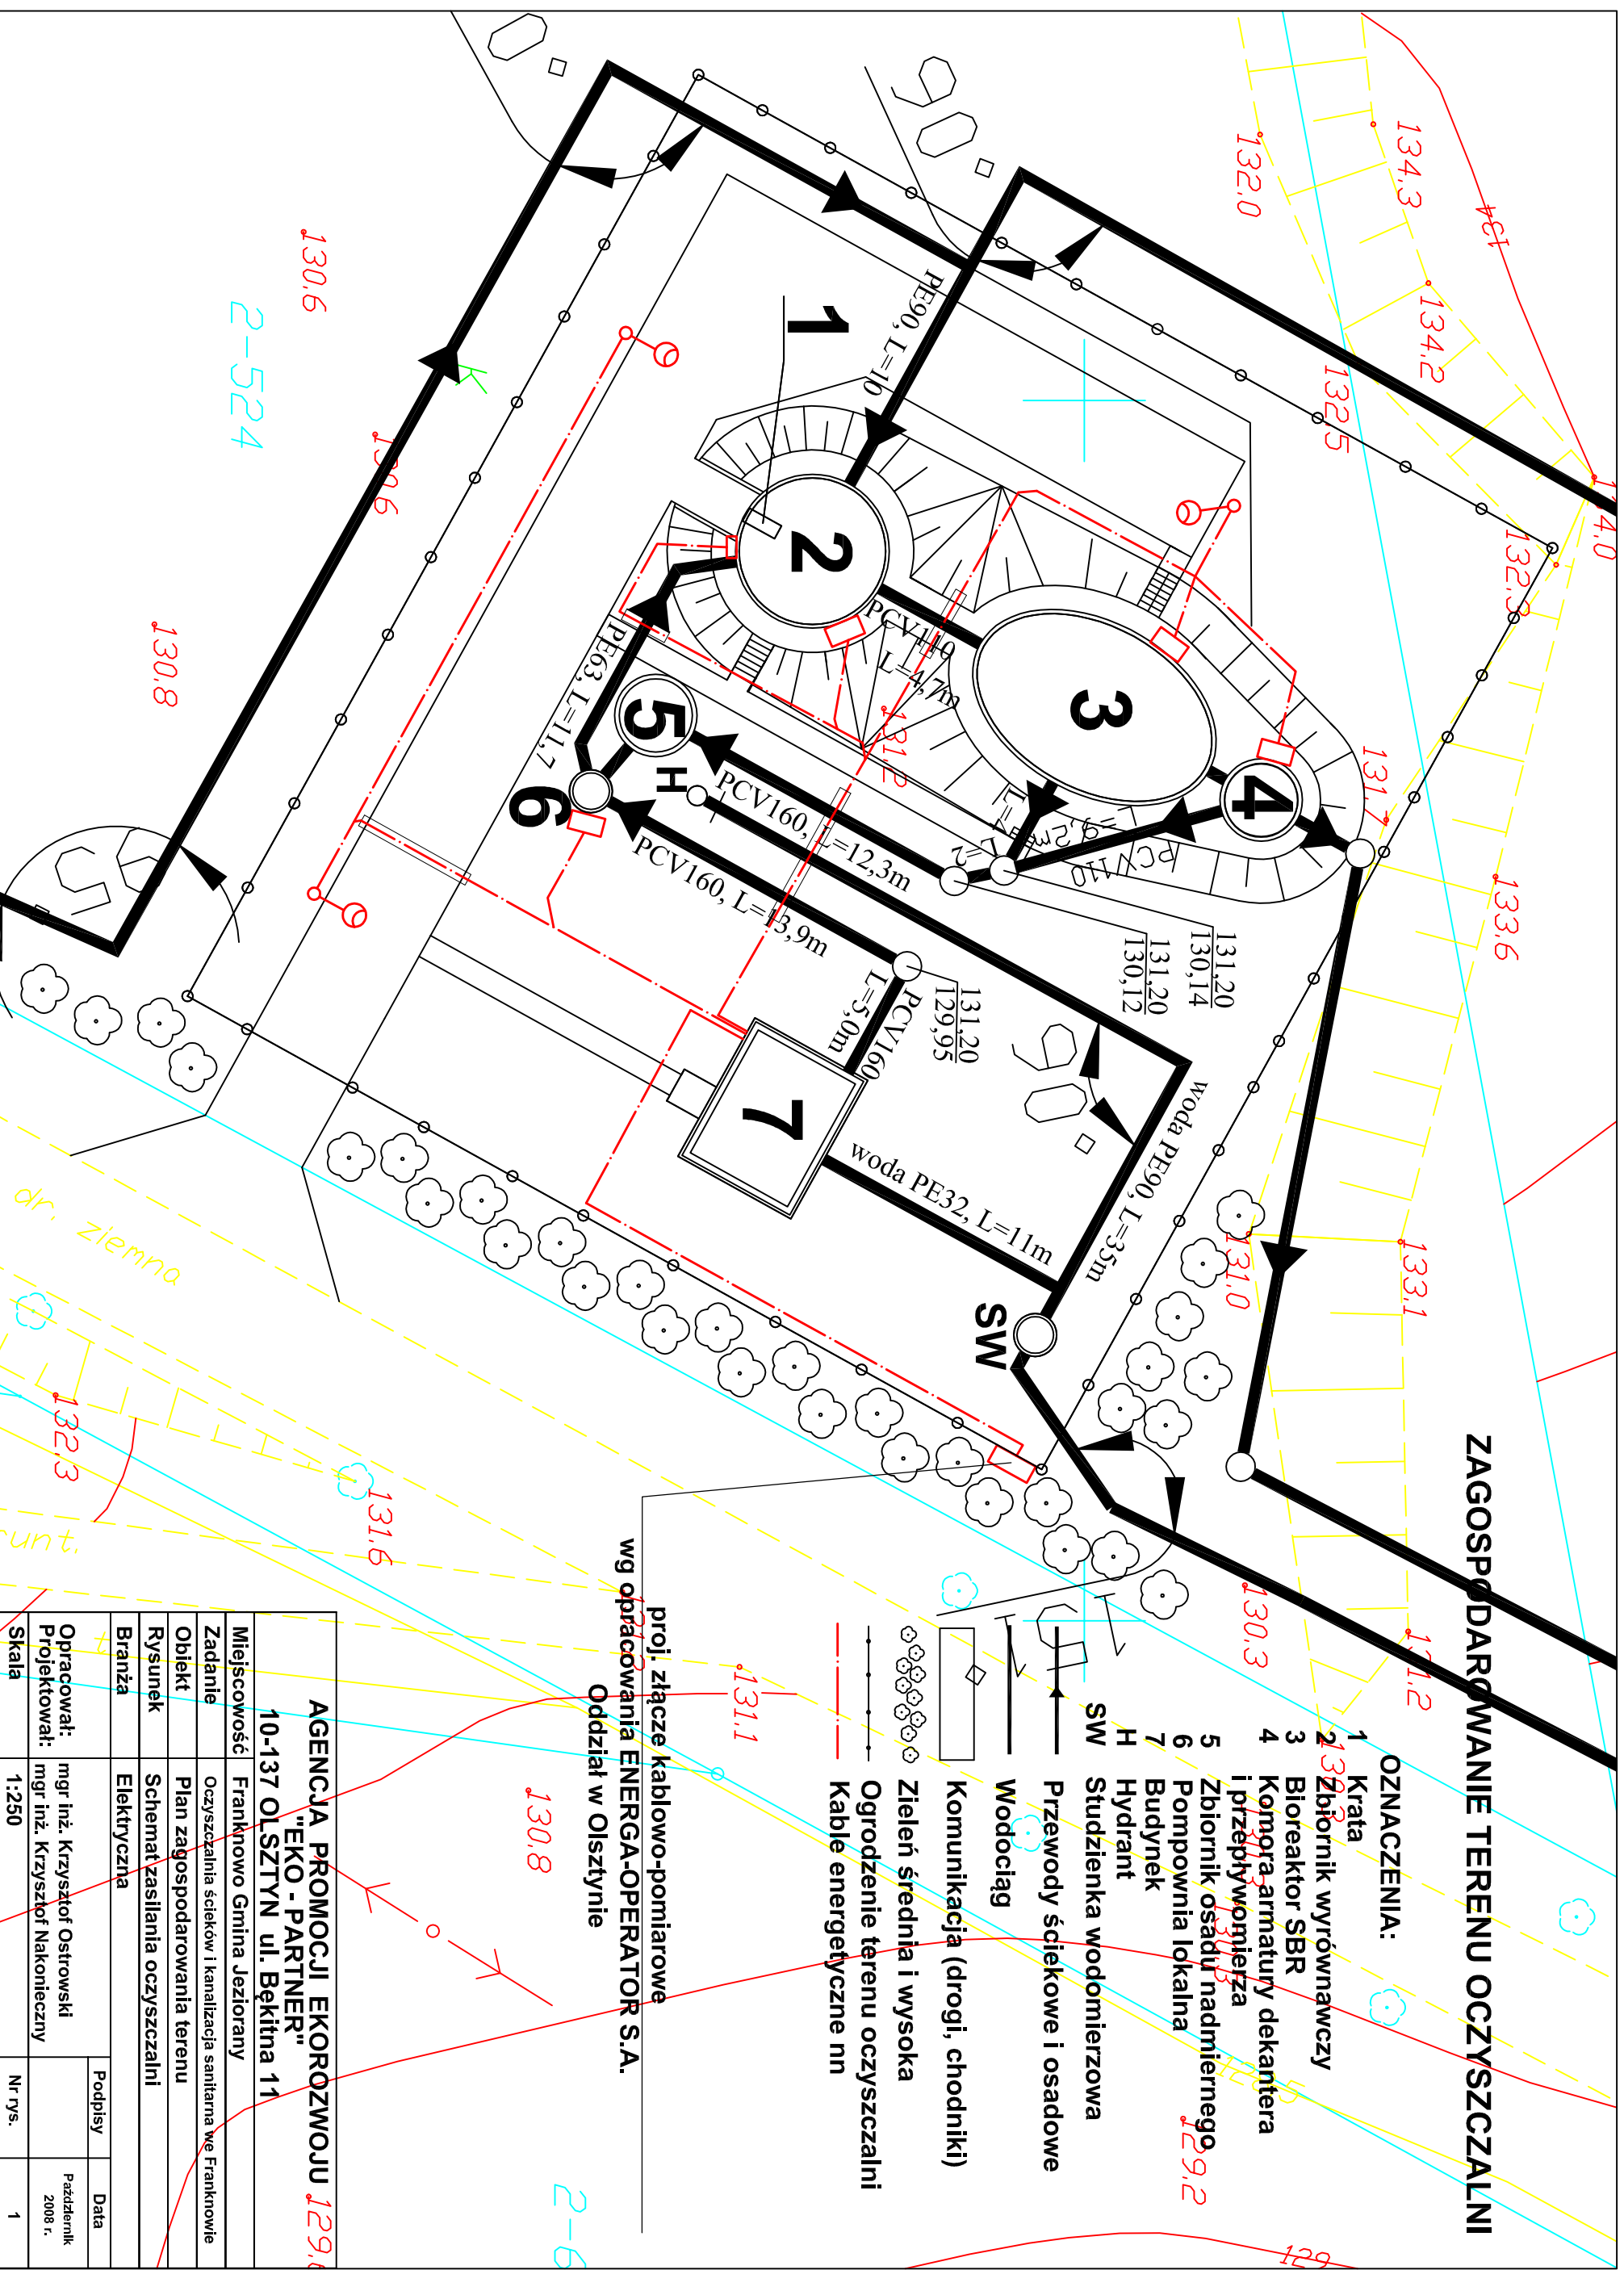

## OZNACZENIA:

- 1 Krata
- 2 Zbiornik wyrównawczy
- 3 Bioreaktor SBR
- 4 Komora-armatury dekantera i przepływomierza
- 5 Zbiornik osadu nadmierneego
- 6 Pomownia lokalna
- 7 Budynek
- H Hydrant
- SW Studzienka wodomierzowa
- Przewody ściekowe i osadowe
- Wodociąg
- Komunikacja (drogi, chodniki)
- Zielen średnia i wysoka
- Ogrodzenie terenu oczyszczalni
- Kable energetyczne nn

proj. złącze kablowo-pomiarowe  
wg opracowania ENERGA-OPERATOR S.A.  
Oddział w Olsztynie

<b>AGENCJA PROMOCJI EKOROZWOJU</b> <b>"EKO - PARTNER"</b> <b>10-137 OLSZTYN ul. Békita 11</b>	
Miejscowość	Franknowo Gmina Jeziorany
Zadanie	Oczyszczalnia ścieków i kanalizacja sanitarna we Franknowie
Obiekt	Plan zagospodarowania terenu
Rysunek	Schemat zasilania oczyszczalni
Branża	Elektryczna
Opracował:	mgr inż. Krzysztof Ostrowski
Projektował:	mgr inż. Krzysztof Nakonieczny
Skala	1:250
	Nr rys.
	1
	Podpisy
	Data
	Październik 2008 r.