


szafka Rozdzielni Głównej RG

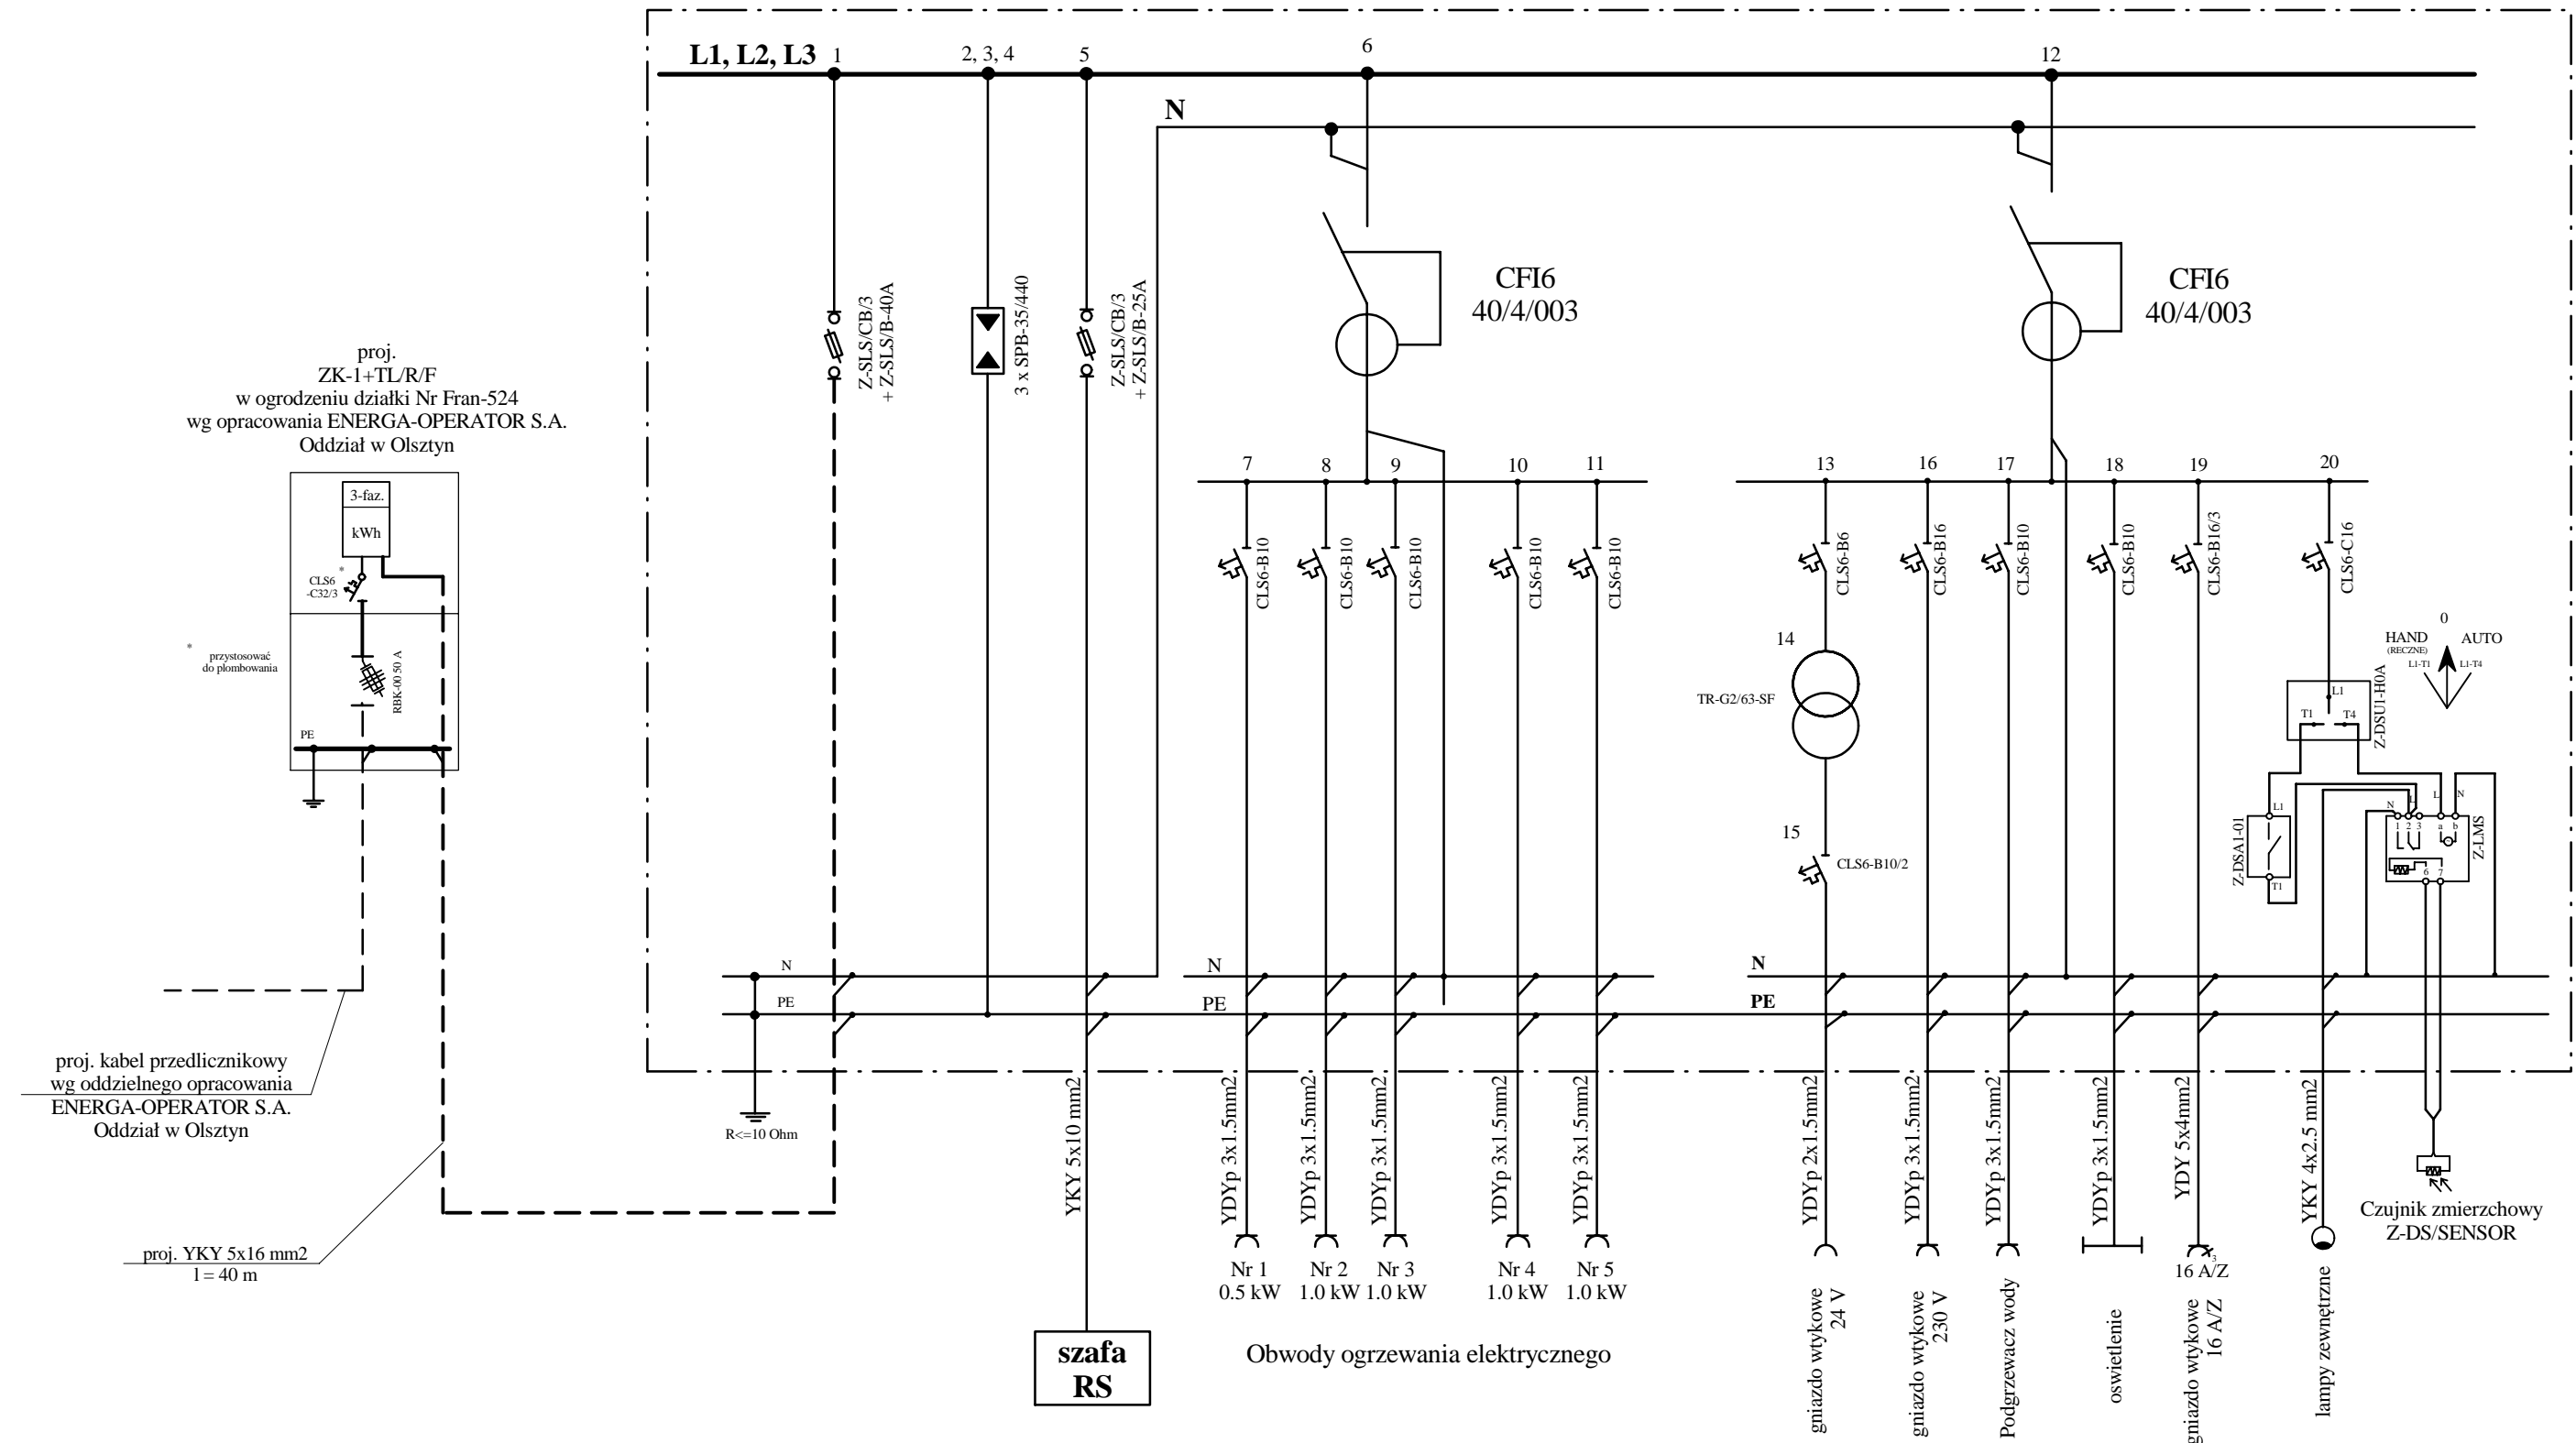

UWAGA!
W rozdzielni głównej RG zastosować
obudowę firmy SAREL o wymiarach 600x600x300

Na schemacie zaproponowano zastosowanie
aparatury firmy Moeller
Ochrona od porażenia - szybkie wyłączenie zasilania

AGENCJA PROPOZCJI EKOROZWOJU "EKO-PARTNER" 10-137 OLSZTYN ul. Błękitna 11		
TREŚĆ: Tablica Rozdzielni Głównej - schemat ideowy		OBIEKT: Oczyszczalnia ścieków Frankowo gm. Jeziorany
rys. Nr 4	Opracował: mgr inż. Krzysztof Ostrowski	Skala b.s.
Data 11.2008	Projektował: mgr inż. Krzysztof Nakoneczny	Branża: Elektr.