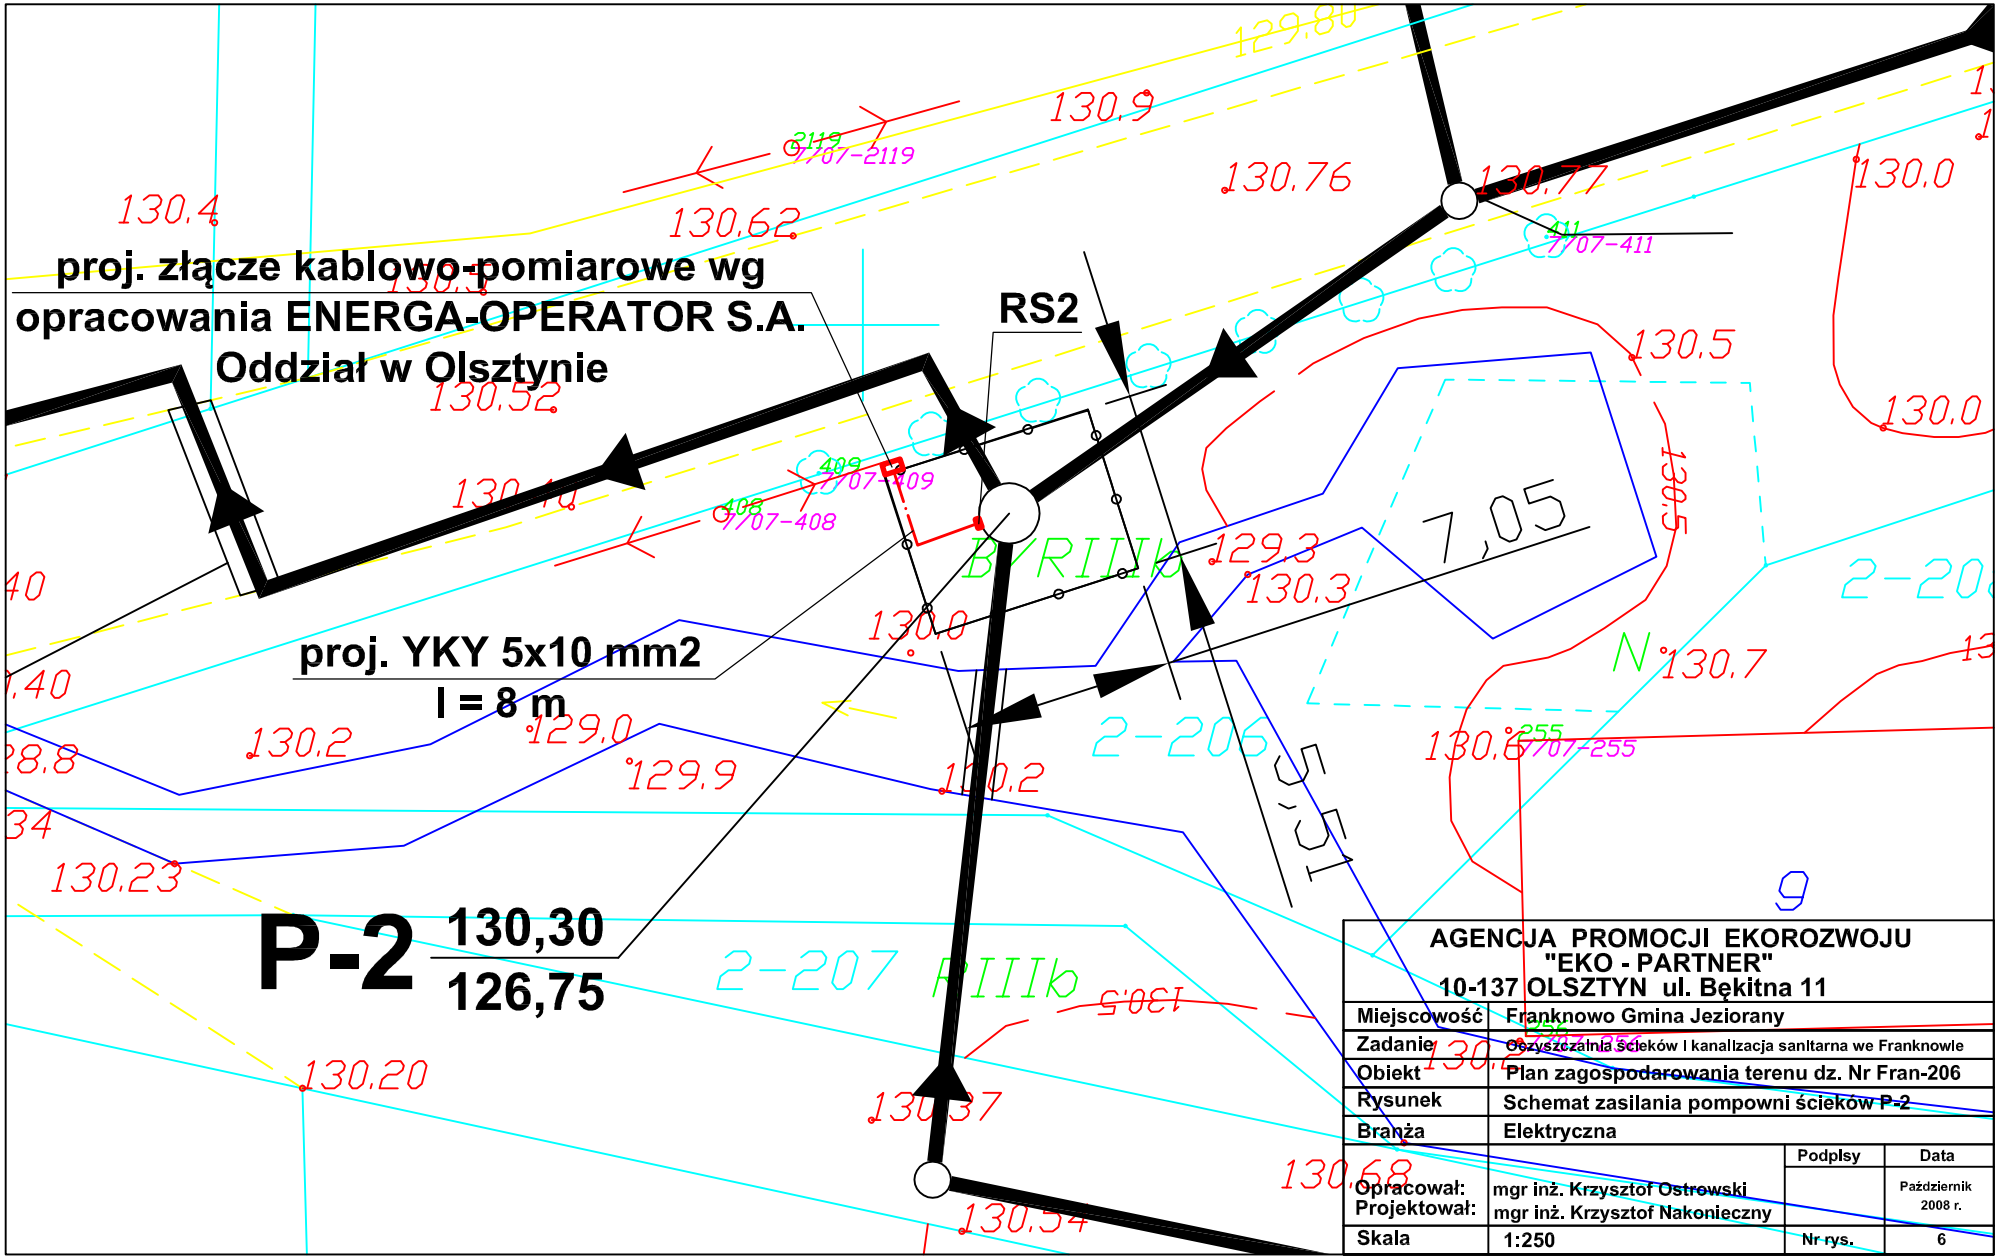

AGENCJA PROMOCJI EKOROZWOJU "EKO - PARTNER" 10-137 OLSZTYN ul. Bękitna 11			
Miejscowość	Franknowo Gmina Jeziorany		
Zadanie	Oczyszczalnia ścieków i kanalizacja sanitarna we Franknowie		
Obiekt	Plan zagospodarowania terenu dz. Nr Fran-206		
Rysunek	Schemat zasilania pompowni ścieków P-2		
Branża	Elektryczna		
		Podpisy	Data
Opracował: Projektował:	mgr inż. Krzysztof Ostrowski mgr inż. Krzysztof Nakonieczny		Październik 2008 r.
Skala	1:250	Nr rys.	6