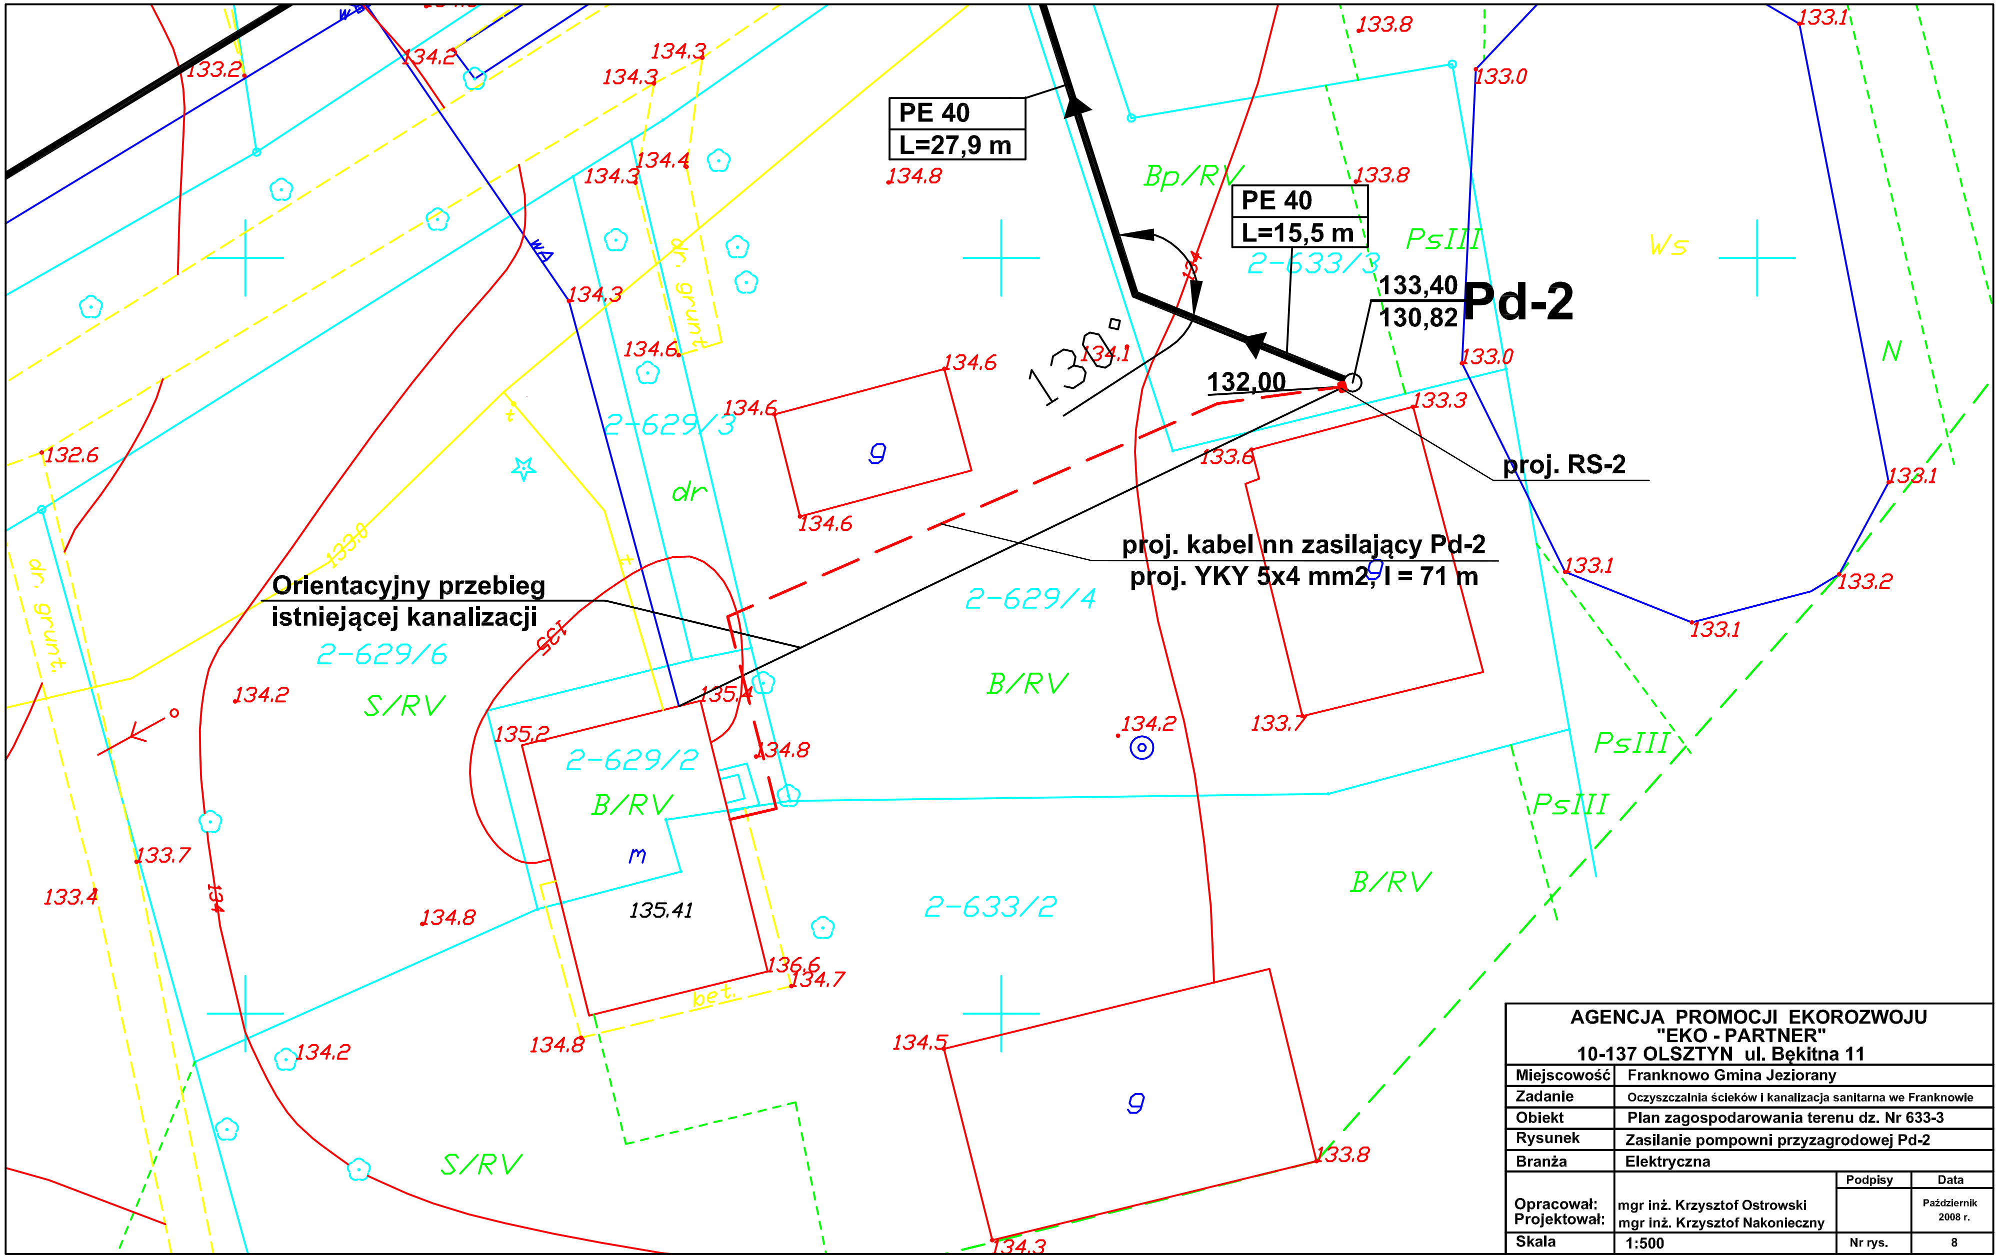

AGENCJA PROMOCJI EKOROZWOJU "EKO - PARTNER" 10-137 OLSZTYN ul. Bękitna 11	
Miejscowość	Franknowo Gmina Jeziorany
Zadanie	Oczyszczalnia ścieków i kanalizacja sanitarna we Franknowie
Obiekt	Plan zagospodarowania terenu dz. Nr 633-3
Rysunek	Zasilanie pompowni przyzagrodowej Pd-2
Branża	Elektryczna

		Podpisy	Data
Opracował: Projektował:	mgr inż. Krzysztof Ostrowski mgr inż. Krzysztof Nakonieczny		Październik 2008 r.
Skala	1:500	Nr rys.	8