



OCZYSZCZALNIA ŚCIEKÓW - RADOSTOWO

Budynek techniczno-socjalny

RZUT PRZYZIEMIA 1:50

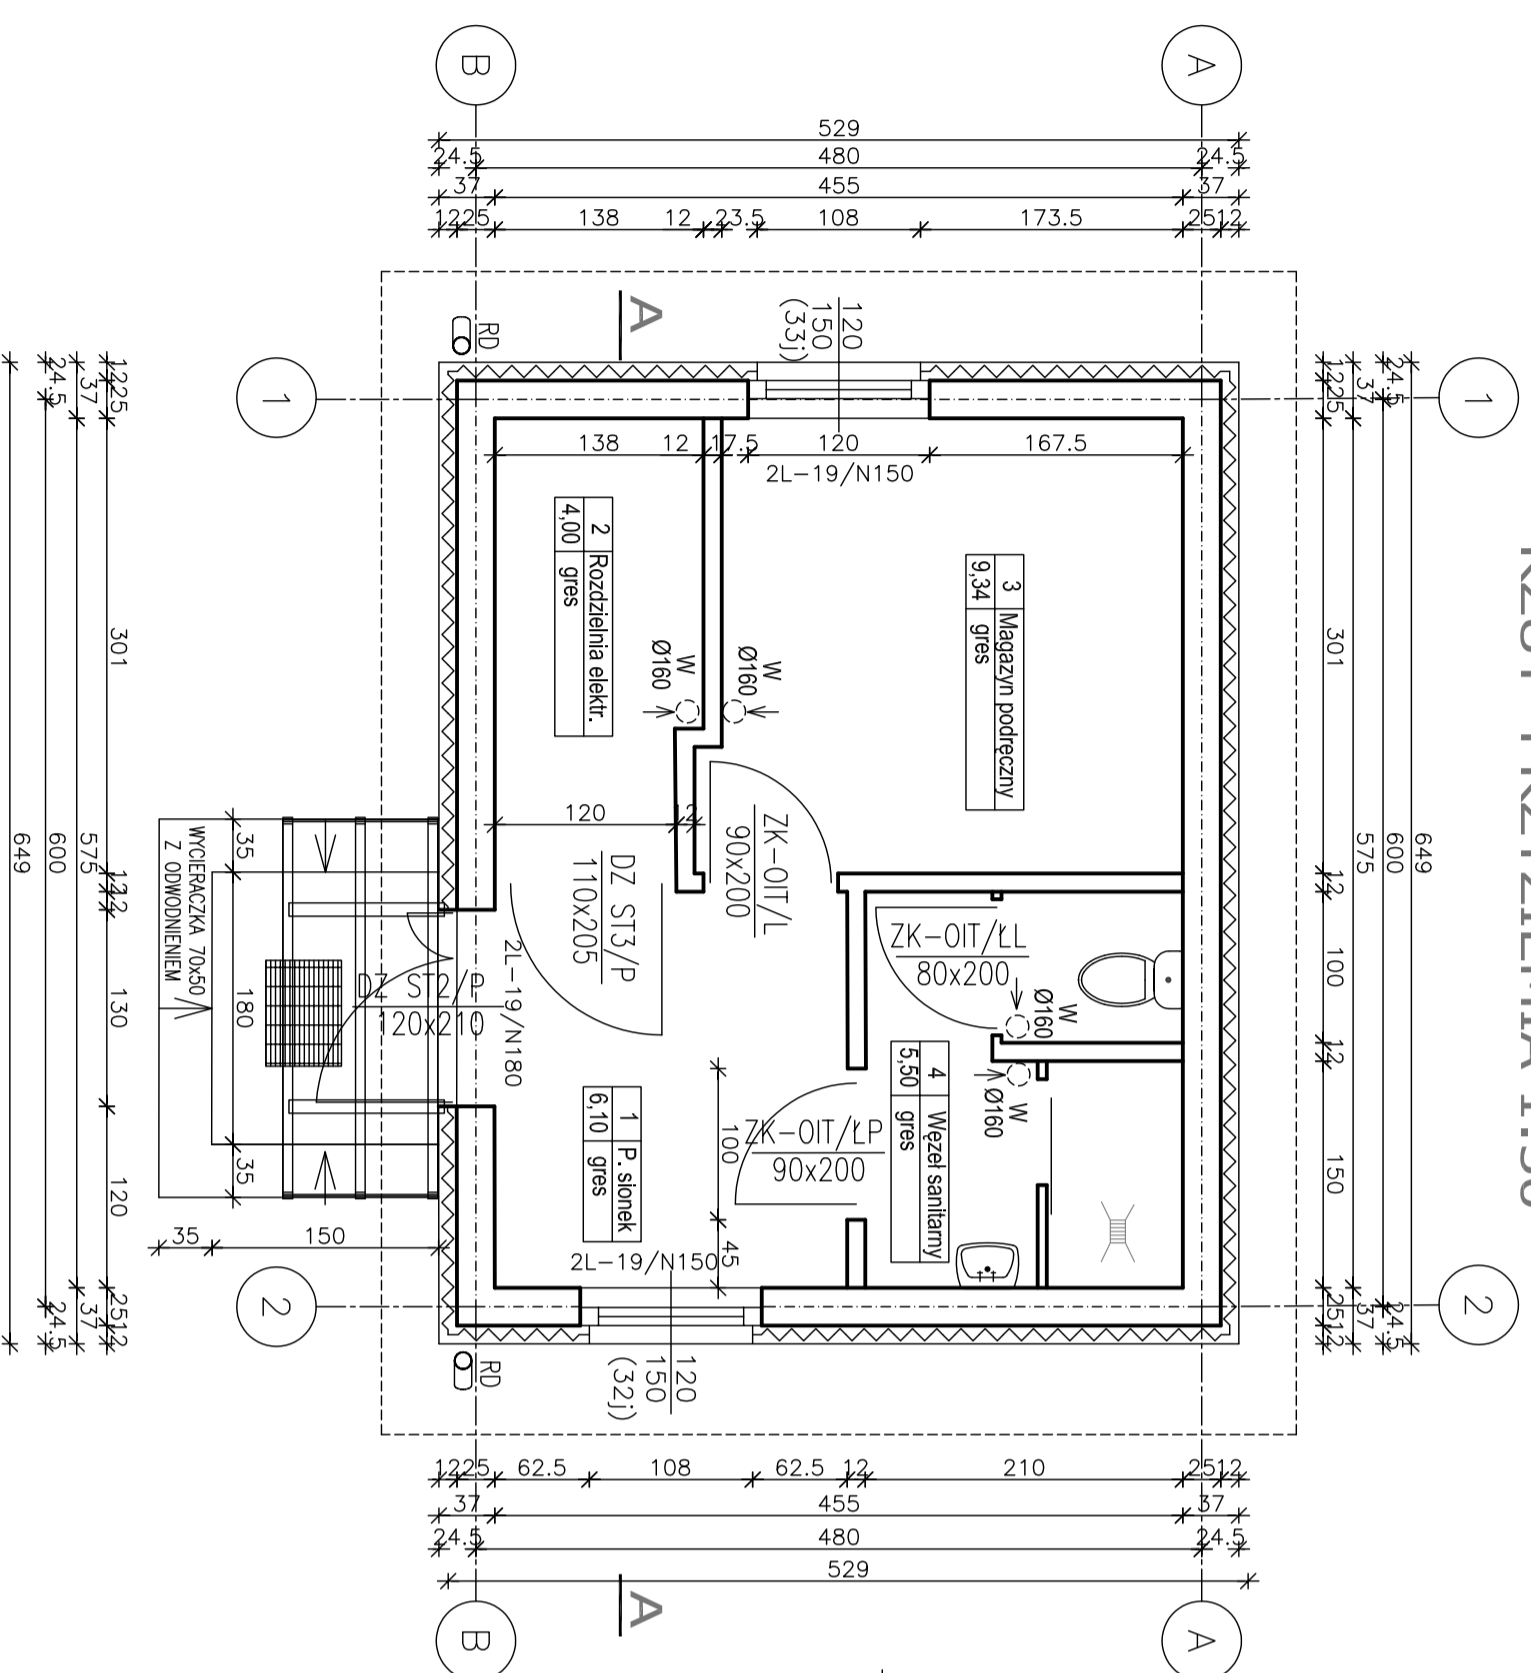

PRZEKRÓJ A-A 1:50

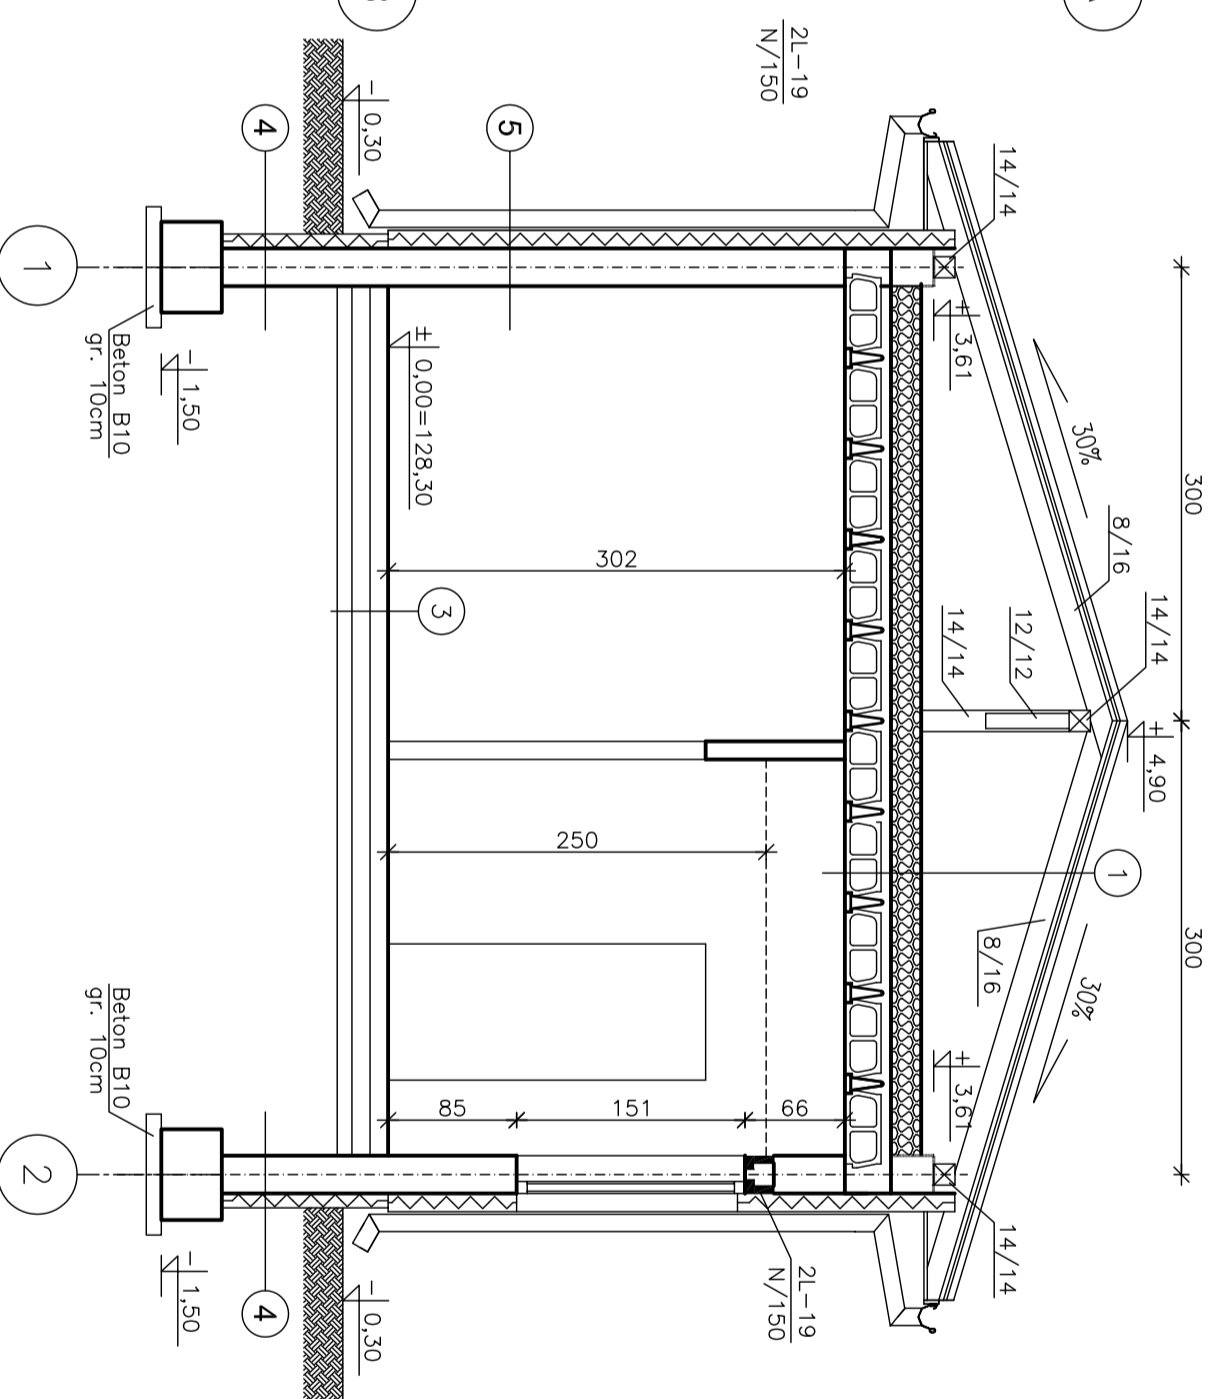

POWIERZCHNIE		
Numer	Nazwa	Pow. pom
1	P. SIONEK	6,10m ²
2	WĘZEŁ SANITARNY	5,50m ²
3	MAGAZYN PODRĘCZNY	9,34m ²
4	ROZDZIELNIA ELEKTR.	4,00m ²

1	BLACHODACHÓWKA POWLEKANA	~4,5cm	1.5cm
2	LATY	5x6cm	40
3	FOŁA BUDOWLANA ZBRĄJONA	0,05cm	0,5cm
4	KROKWIĘ	14,0cm	4,0cm
5	PODDASZE	40/12/10	2,0cm
6	FOŁA PAROPRZEPUSZCZALNA	20,0cm	2,0cm
7	WĘTNA MINERALNA	0,5cm	10,0cm
8	PAROIZOLACJA (FOŁA PCV)	30,5cm	~110,0c
9	STRÓP GĘSTOZĘBEROWY	30,5cm	~110,0c
10	TYNK CEM.-WAP	do1,5cm	m

2	(Nad pomieszczeniami węzła sanitarnego)		
1	BLACHODACHÓWKA POWLEKANA	~4,4cm	8,0cm
2	LATY	5x6cm	3,0cm
3	FOŁA BUDOWLANA ZBRĄJONA	0,05cm	15,0cm
4	KROKWIĘ	15,0cm	24cm
5	PODDASZE	do150,0cm	
6	FOŁA PAROPRZEPUSZCZALNA	20,0cm	
7	WĘTNA MINERALNA	0,5cm	
8	PAROIZOLACJA (FOŁA PCV)	30,5cm	
9	STRÓP GĘSTOZĘBEROWY	30,5cm	
10	TYNK CEM.-WAP	1,0cm	
11	SUFIT PODWIESZONY - RUSZT STALOWY	30,0cm	

3	(Podest przed wejściem)		
1	KOSTKA BETONOWA	8,0cm	
2	PLASER	3,0cm	
3	KRUSZYWO ŁAMANE STABILIZ. MECH.	15,0cm	
4	POSPÓŁKA STABILIZ. MECH.	24cm	

RZUT I PRZEKRÓJ BUDYNKU

Skala 1:50

AGENCJA PROMOCJI EKOROZWOJU "EKO-PARTNER"	
10-137 OLSZTYN ul. Błękitna 11	
Miejscowość	Radostowo Gmina Jeziorany
Zadanie	Oczyszczalnia ścieków i kanalizacja sanitarne w Radostowie
Obiekt	BUDYNEK TECHNICZNO-SOCJALNY
Rysunek	RZUT I PRZEKRÓJ
Branża	KONSTRUKCYJNO-BUDOWLANA
Projektant	mgr Inż. Cz. Hryniewicz
Upr.bud. Nr:20/90/OL	Podpis
62 ust. 1 pkt 1, 35 ust. 1, 66 ust. 3 §7, § 13 ust. 1pkt 2	Data
Skala	Nr-rs. K-1

Październik 2008