



RZUT FUNDAMENTÓW  
Skala 1:50

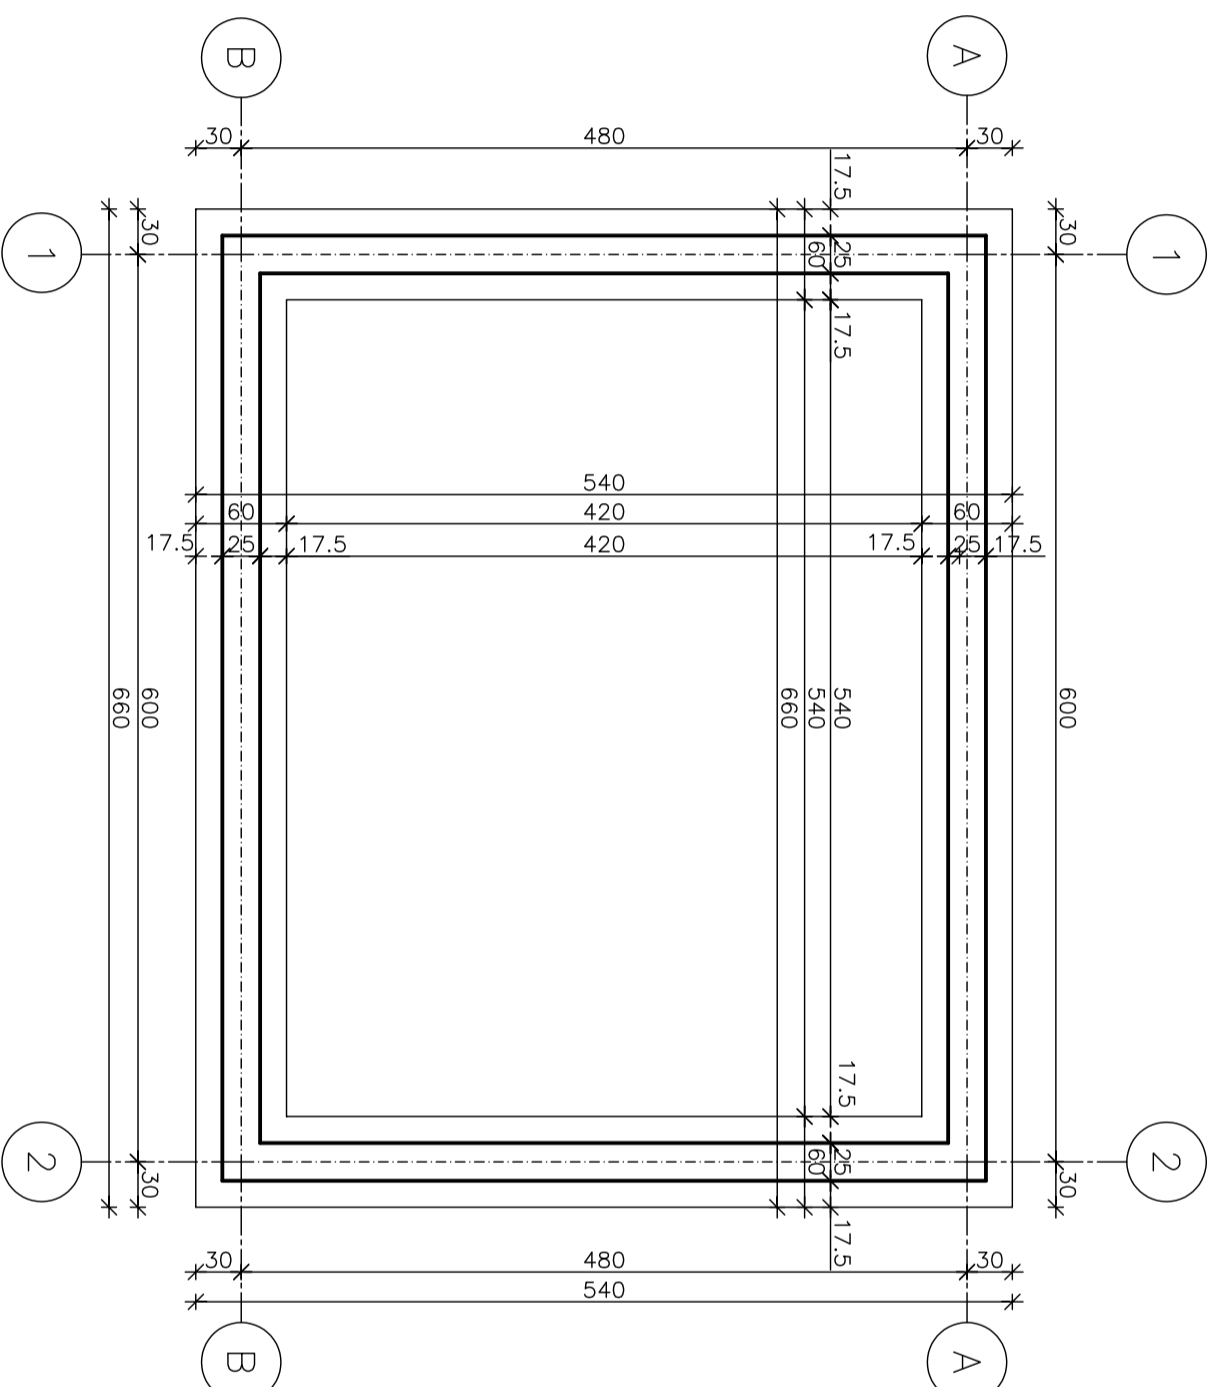

ŁAWA FUNDAMENTOWA  
Długość ławy : 2400 cm  
Skala 1:20

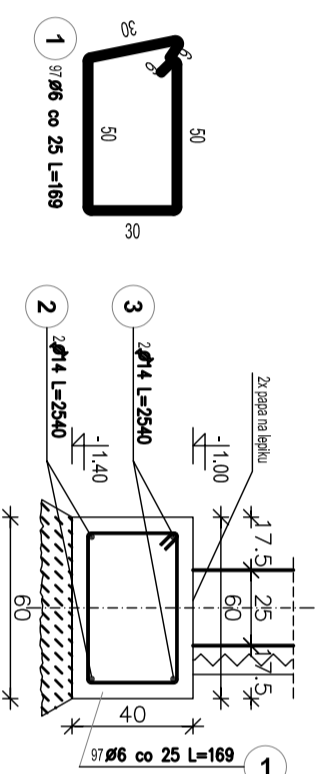

ZESTAWIENIE STALI

FUNDAMENTY  
Skala 1:50

Poz.	Stal		Długość (cm)	Ilość w elementach	Długość łączna (m)	
	A-0	A-IIIN			A-0	A-IIIN
1	6		189	97	183,93	
2		14	2540	2		50,80
3		14	2540	2		50,80
Długość wg średnic (m)					183,93	101,60
Masa 1 m pręta (kg/m)					0,22	1,21
Masa łączna wg średnic (kg)					36,39	122,94
Masa łączna wg gotunku stali (kg)					36,39	122,94
Ogółem (kg)						159,33

BETON C20/C25  
STAL A-IIIN/A-0

AGENCJA PROMOCJI EKOROZWOJU "EKO-PARTNER"		
10-137 OLSZTYN ul. Błękitna 11		
Miejscowość	Radostowo Gmina Jeziorany	
Zadanie	Oczyszczalnia ścieków i kanalizacja sanitarna w Radostowie	
Obiekt	BUDYNEK TECHNICZNO-SOCJALNY	
Rysunek	RZUT I PRZEKRÓJ ŁAWY FUNDAMENTOWEJ	
Branża	KONSTRUKCYJNO-BUDOWLANA	
Projektant	mgr inż. Cz. Hryniewicz	
Skala	Upr.bud. Nr:20/90/OL §2 ust 1 pkt 1, §5 ust 1, §6 ust 3, §7, § 13 ust 1pkt 2	
	Podpis	Data
		Pazdziernik 2008
	Nr rys.	K-2