
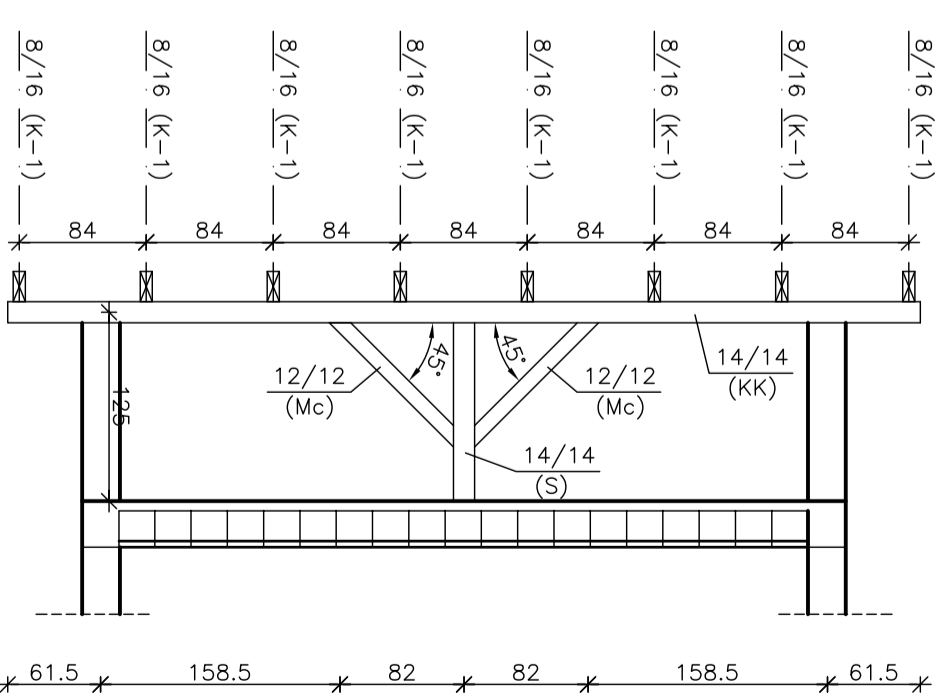


OCZYSZCZALNIA ŚCIEKÓW - FRANKNOWO
Budynek techniczno-socjalny

RZUT WIĘŻBY DACHOWEJ
Skala 1:50

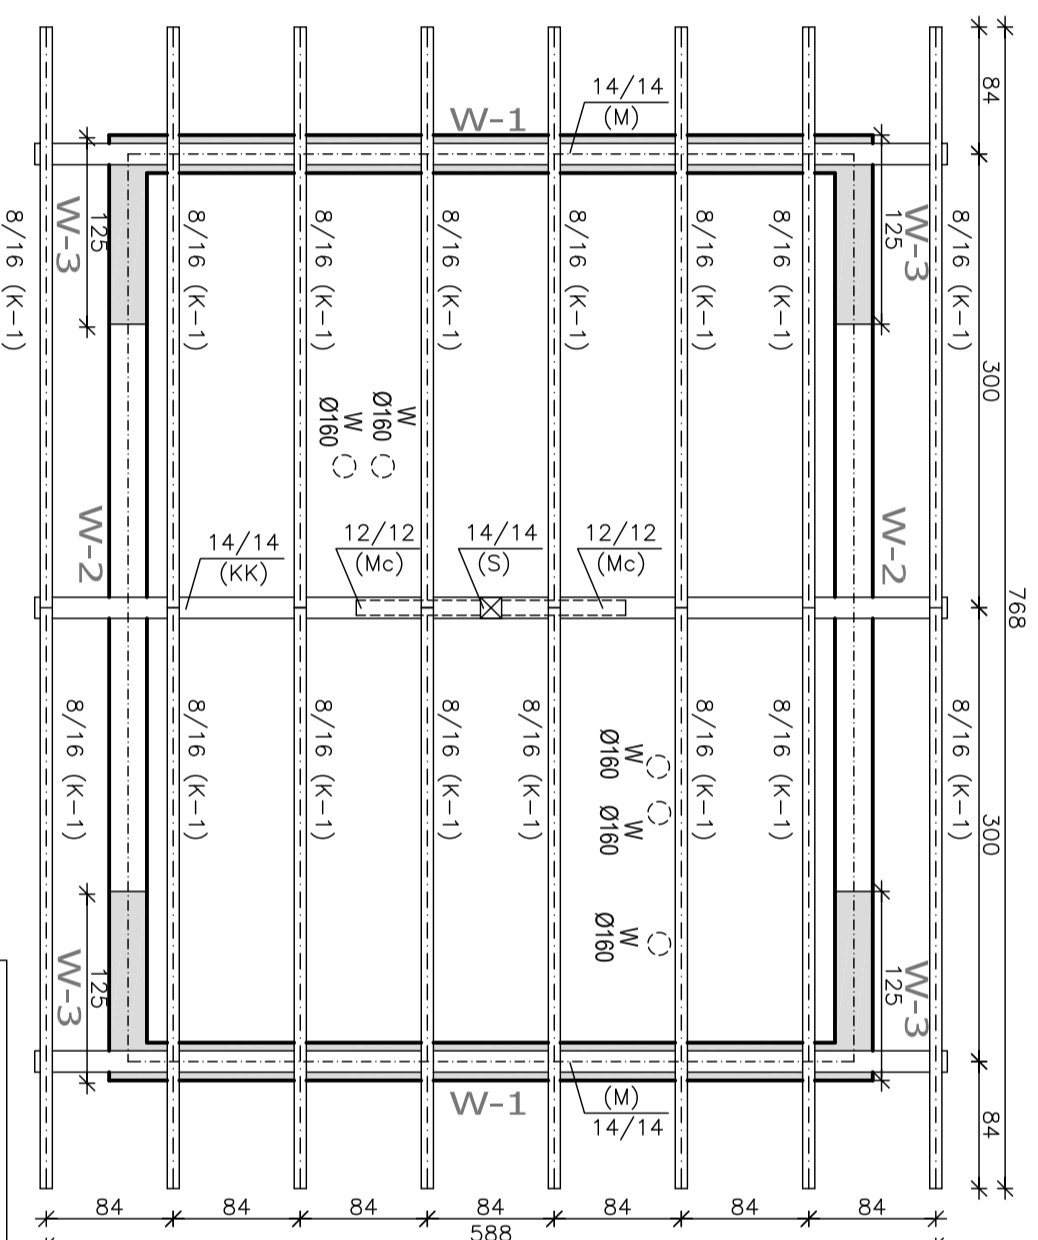

Wszystkie elementy drewniane imregnować środkami ogniochronnymi i grzybobójczymi zgodnie z zaleceniami producenta stosowanych preparatów

Drewno C30

WYKAZ DREWNA		Nr						
INWESTOR:	PROJEKT NR	RYСУNKI NR						
INWESTOR: OPRACOWAŁ: Cz. Hryniewicz								
DATA: 13-gru-09 WIEŻBA DACHOWA BUDYNKU MIESZKALNEGO - Wójtowo 245/23 i 24 [Dariusz Egard]								
Nr	Asortyment	Długość teoretyczna [cm]	Długość do zamówienia [cm]	Ilość [szt]	Objętość [axb/m ³]	Objętość 1 szt. [m ³] razem [m ³]	Objętość [m ³]	Uwagi
1	8/16	425	485	16	0,0128	0,06	0,99	Krokwie K-1
2	14/14	605	665	2	0,0196	0,13	0,26	Murłata
3	14/14	470	530	1	0,0196	0,10	0,10	Krokwie kalenicowa KK
4	14/14	120	180	1	0,0196	0,04	0,04	Slup S
5	12/12	120	180	2	0,0144	0,03	0,05	Krokwie K5
Objętość razem [m ³]				1,44		1,44		Krokwie K5
Dodatki [%]				0,00%		0,00%		
Objętość ogółem [m ³]				1,44		1,44		

AGENCJA PROMOCJI EKOROZWOJU "EKO-PARTNER"	
10-137 OLSZTYN ul. Błękitna 11	
Miejscowość	Radostowo Gmina Jeziorany
Zadanie	Oczyszczalnia ścieków i kanalizacja sanitarna w Radostowie
Obiekt	BUDYNEK TECHNICZNO-SOCJALNY
Rysunek	RZUT WIĘŻBY DACHOWEJ
Branża	KONSTRUKCYJNO-BUDOWLANA
Projektant	mgr inż. Cz. Hryniewicz
Skala	1:50
Upr.bud. Nr20/90/OL §2 ust 1 pkt 1, §5 ust 1, §6 ust 3, §7, § 13 ust 1pkt 2	
Nr rys.	K-3
Podpis	Data
Październik 2008	