


OCZYSZCZALNIA ŚCIEKÓW - RADOSTOWO  
Budynek techniczno-socjalny

RZUT POŁACI DACHOWEJ  
Skala 1:50

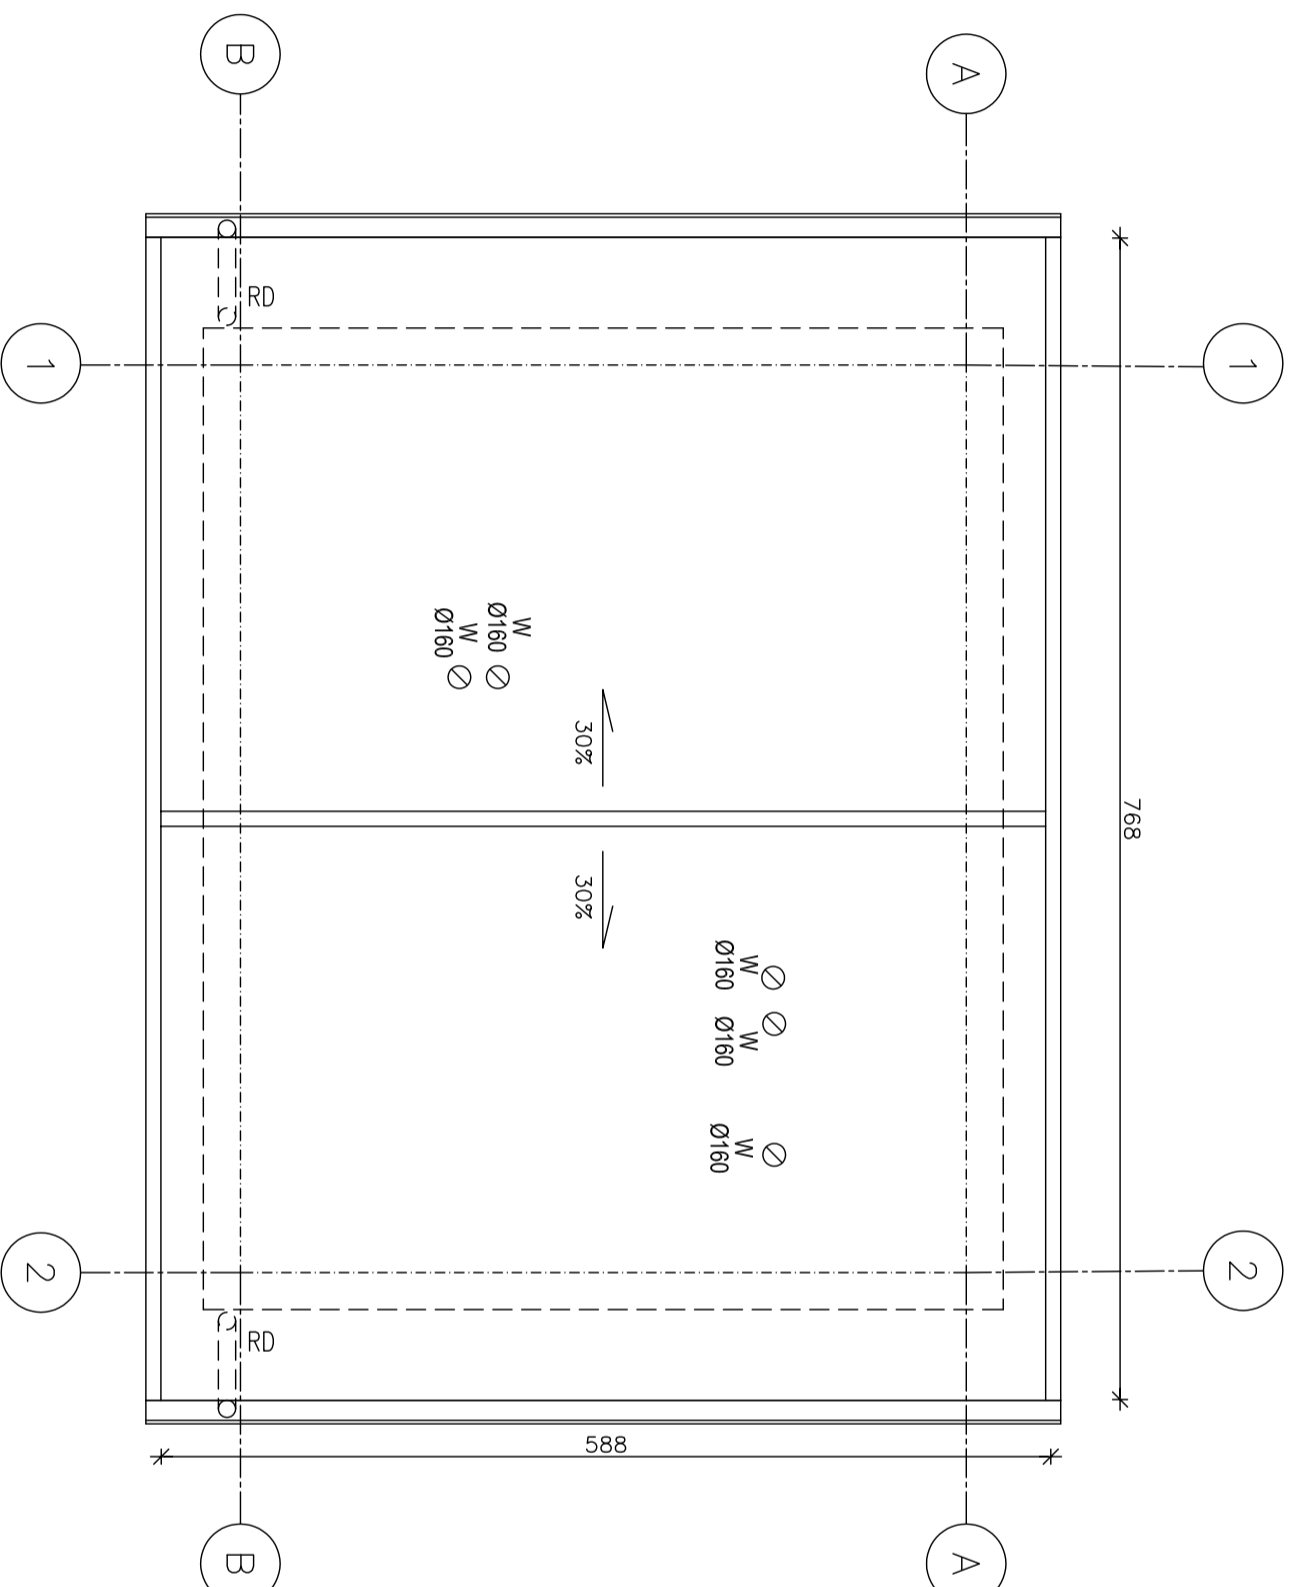

<b>AGENCJA PROMOCJI EKOROZWOJU</b> <b>"EKO-PARTNER"</b> 10-137 OLSZTYN ul. Błękitna 11				
Miejscowość	Radostowo Gmina Jeziorany			
Zadanie	Oczyszczalnia ścieków i kanalizacja sanitarna w Radostowie			
Obiekt	BUDYNEK TECHNICZNO-SOCJALNY			
Rysunek	RZUT POŁACI DACHOWEJ			
Branża	KONSTRUKCYJNO-BUDOWLANA			
Projektant	mgr inż. Cz. Hryniewicz Upr.bud. Nr:20/90/OL §2 ust 1 pkt 1, §5 ust 1, §6 ust 3, §7, § 13 ust 1pkt 2		Podpis	Data
Skala	1:50	Nr rys.	K-4	