



OCZYSZCZALNIA ŚCIEKÓW - RADOSTOWO
Budynnek techniczno-socjalny


ELEWACJE BUDYNKU
Skala 1:50

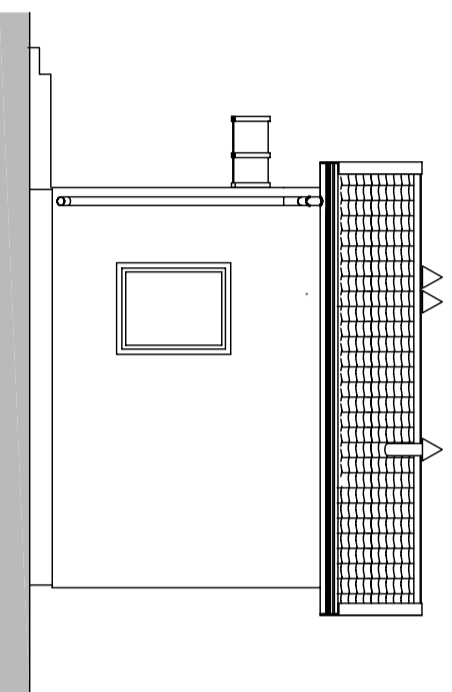


ELEWACJA WSCHDODNIA
1:100

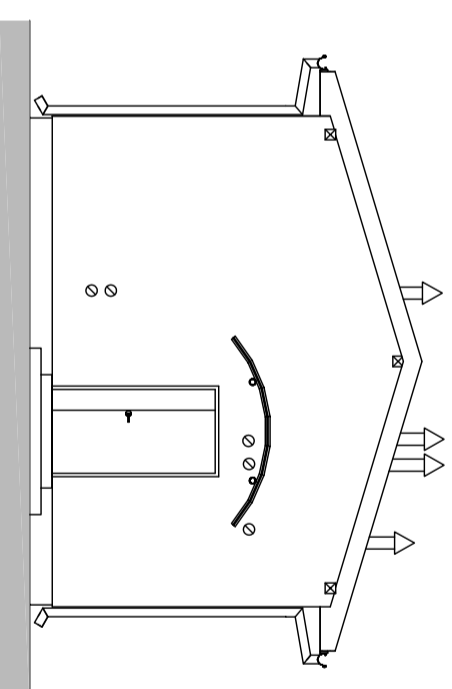

ELEWACJA POŁUDNIOWA
1:100

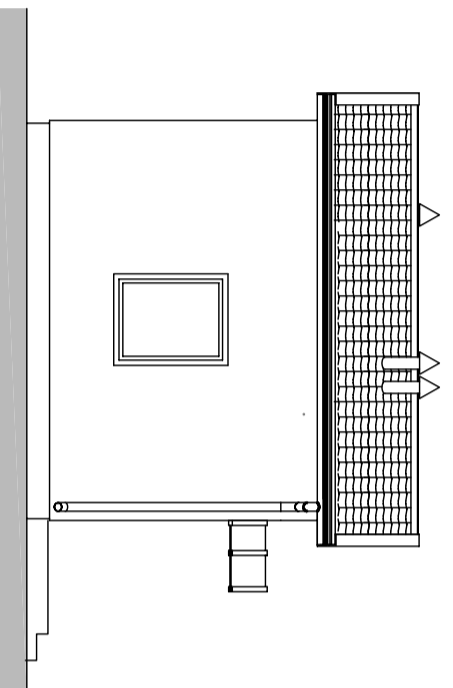

ELEWACJA ZACHODNIA
1:100

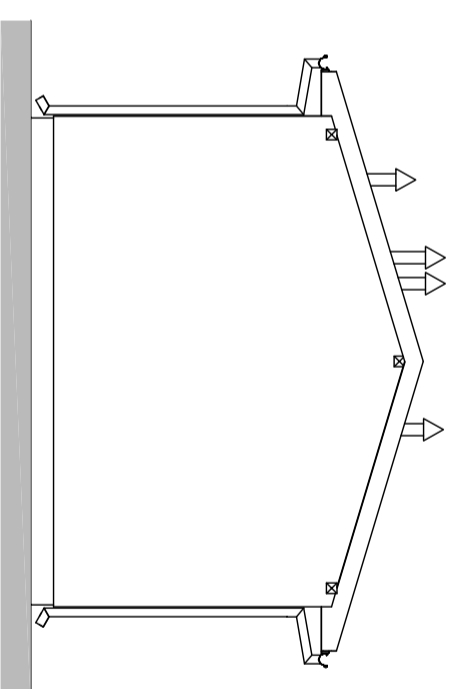

ELEWACJA PÓŁNOCNA
1:100

AGENCJA PROMOCJI EKOROZWOJU "EKO-PARTNER" 10-137 OLSZTYN ul. Błękitna 11			
Miejscowość	Radostowo Gmina Jeziorany		
Zadanie	Oczyszczalnia ścieków i kanalizacja sanitarna w Radostowie		
Obiekt	BUDYNEK TECHNICZNO-SOCJALNY		
Rysunek	ELEWACJE BUDYNKU		
Branża	KONSTRUKCYJNO-BUDOWLANA		
Projektant	mgr inż. Cz. Hryniewicz Upr.bud. Nr:20/90/OL §2 ust 1 pkt 1, §5 ust 1, §6 ust 3, §7, § 13 ust 1pkt 2		Podpis
Skala	1:100	Nr rys.	Data
			Pazdziernik 2008
			K-6