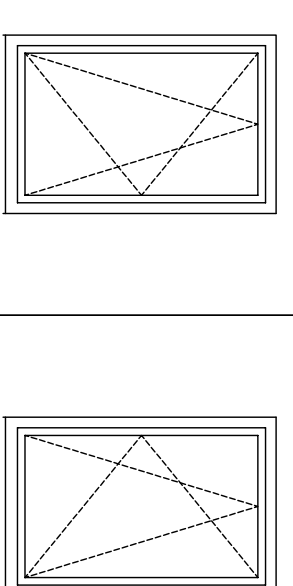
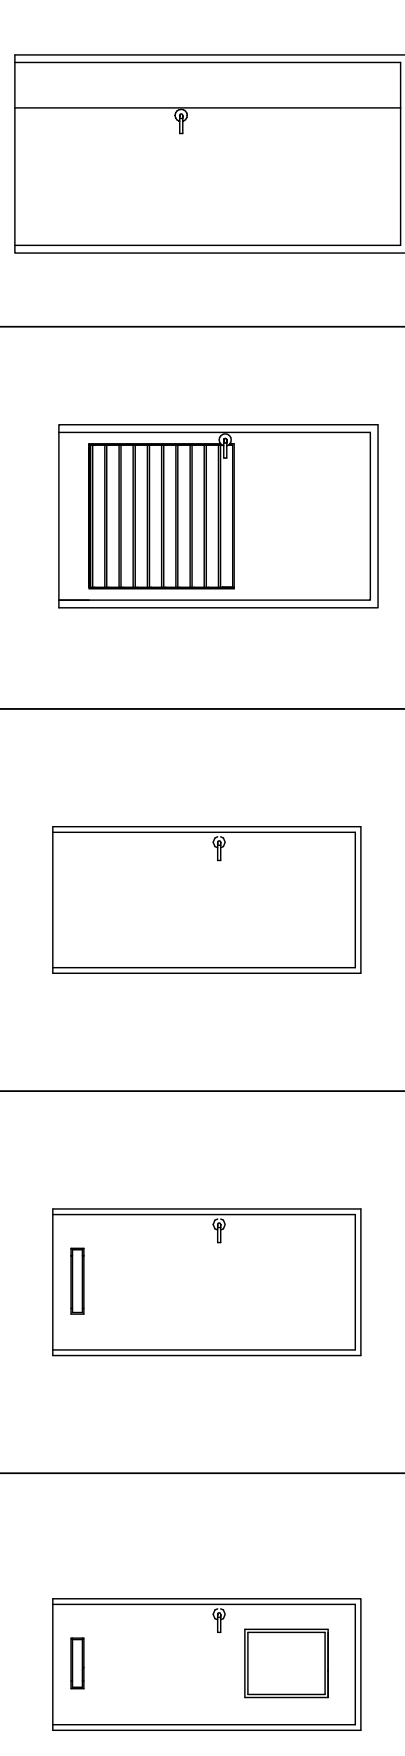


ZESTAWIENIE STOLARKI

ZESTAWIENIE STOLARKI  
OKIENNEJ

OZNACZENIE	032j	033j
L.P.	1	2
SCHEMAT		
		
WYMIARY ZESTAWCZE	M 12x15	12x15
ZEWNIĘTRZNE WYMIARY	Sz 1166	1166
OŚCIEŻNICY	HZ 1435	1435
PARTER	1	1
PIĘTRO	-	-
-	-	-
-	-	-
PODDASZE I STRYCH	-	-
RAZEM	1	1
<p>UWAGI: - stolarka okenna o współczynniku Uk(max)=2,6W/m²K - widok okien od zewnątrz budynku</p>		

ZESTAWIENIE STOLARKI DRZWIOWEJ

OZNACZENIE	DZ ST 2	DZ ST 3	ZK-01T	ZK-01T/l	ZK-01T/lP
L.P.	2	5	6	7	8
SCHEMAT					
					
WYMIARY W ŚWIEITLE	1200	1100	900	900	800
OŚCIEŻNICY	S 2500	H 2050	2000	2000	2000
LEWE	P	L	P	L	P
PRAWO	-	-	1	-	1
PARTER	-	-	-	-	-
PIĘTRO	1	-	-	-	-
-	-	-	-	-	-
-	-	-	-	-	-
PODDASZE I STRYCH	-	-	-	-	-
RAZEM LEWE	1	1	1	1	1
RAZEM PRAWO	1	1	1	1	1
<p>UWAGI: - drzwi stalowe ocieplone - drzwi z kratką wentylacyjną i - drzwi zaopatrzone w odbojnik, przy rozwarciu 90° - Uk(max)=3,0W/m²K</p>					
<p>UWAGI: - drzwi z kratką wentylacyjną (ozn.L)</p>					
<p>UWAGI: - drzwi z kratką wentylacyjną (ozn.L) i przeszkleniem typ 5 (ozn. P) - ościeżnice obejmujące</p>					
<p>UWAGI: - drzwi z żaluzją</p>					

<b>AGENCJA PROMOCJI EKOROZWOJU</b>	
<b>10-137 OLSZTYN UL. BŁĘKHA 11</b>	
Miejsowość	Radostowo Gmina Jeziorany
Zadanie	Oczyszczalnia ścieków i kanalizacja sanitarna w Radostowie
Obiekt	BUDYNEK TECHNICZNO-SOCJALNY
Rysunek	ZESTAWIENIE STOLARKI
Branża	KONSTRUKCYJNO-BUDOWLANA
Projektant	mgr Inż. Cz. Hryniowicz Ul. Prąd. Nr20/90/OL §2 ust.1 pkt 1, §5 ust.1, §6 ust.3, §7, §13 ust.1 pkt 2
Skala	Nr rys. K-7
	Podpis Data Październik 2008