


126,30
122,40 **P-4**
proj. RS-P4

proj. złącze kablowo-pomiarowe wg
opracowania ENERGA-OPERATOR S.A.
Oddział w Olsztynie

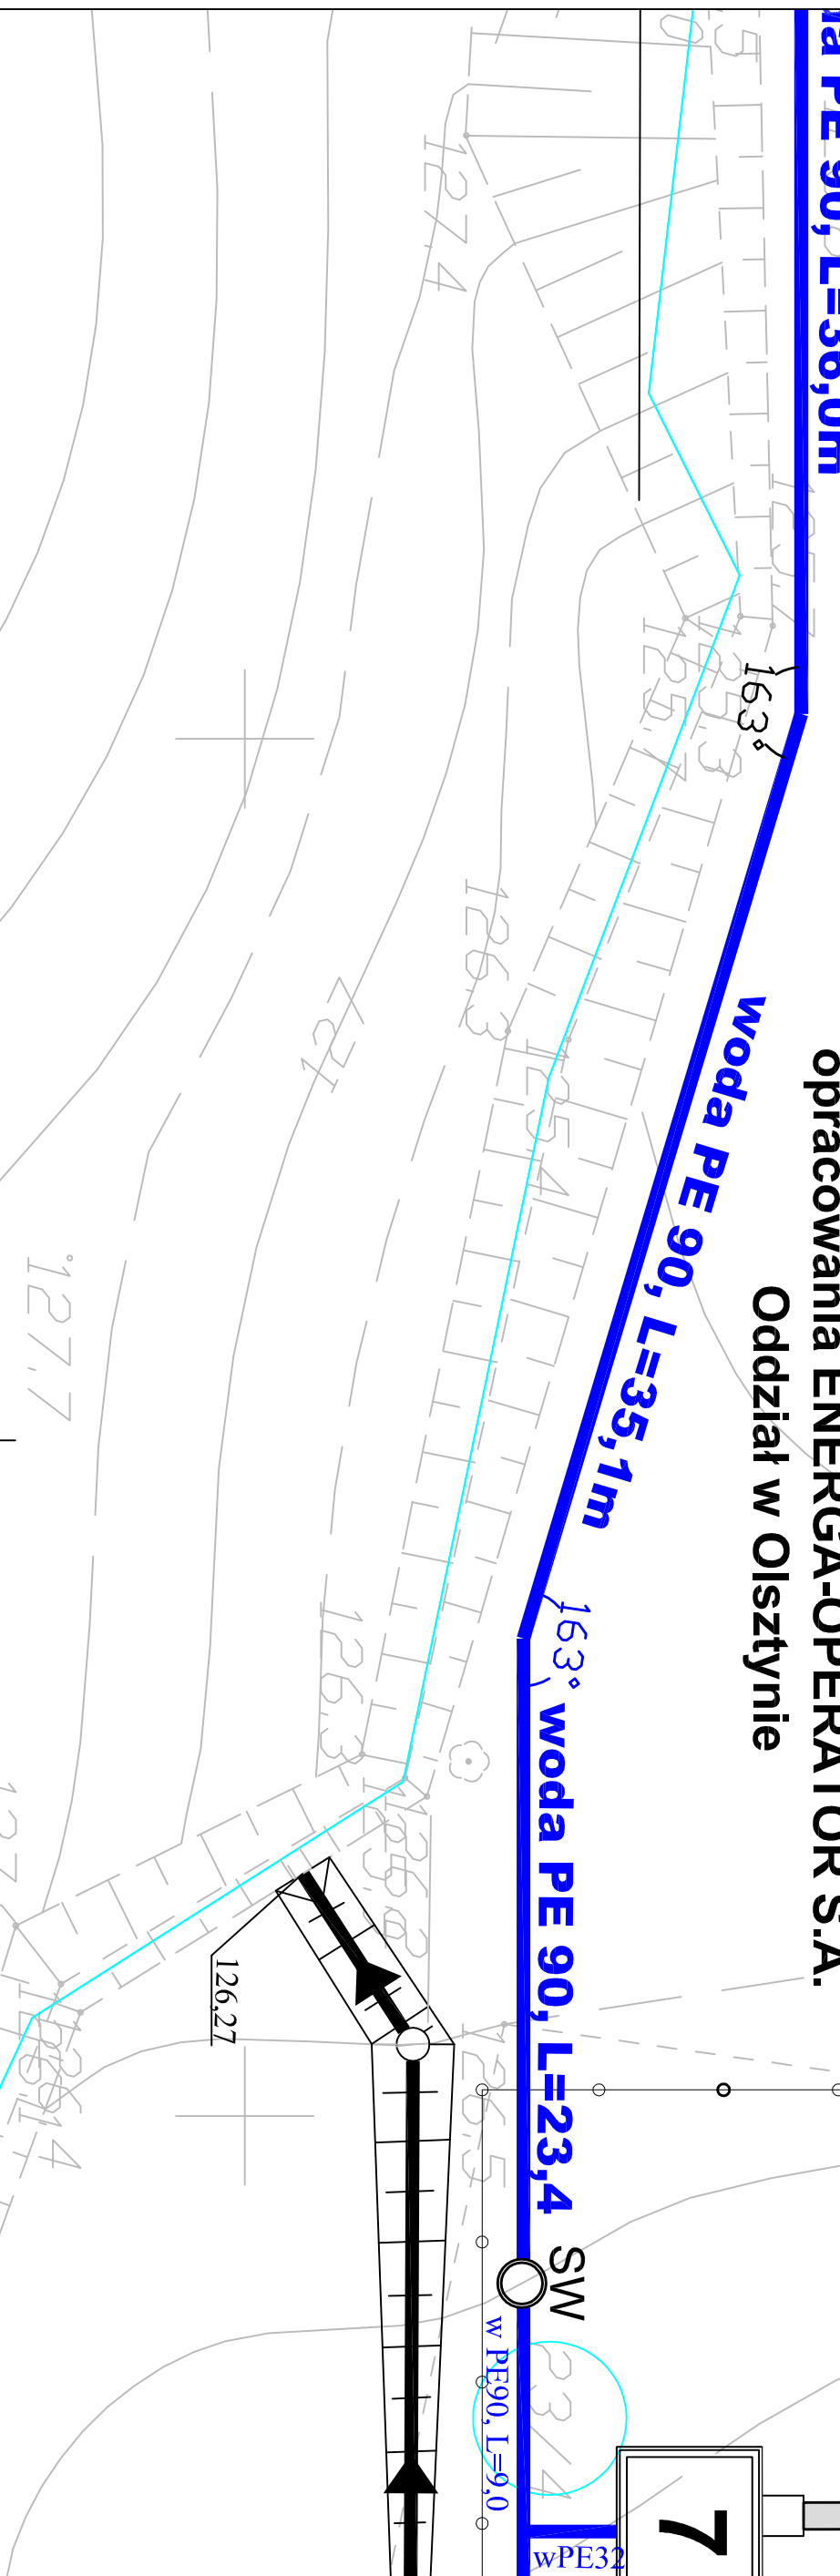

woda PE 90, L=36,0m

woda PE 90, L=35,1m

woda PE 90, L=23,4

SW
w PE90, L=9,0
wPE32

7

2