


# ZAGOSPODAROWANIE TERENU OCZYSZCZALNI

Uwaga  
Wzdłuż ciągów kablowych ułożyć drut ocynkowany  $\phi$  10  
jako uziom ochronny obiektu i podłączyć go do każdej szafki R i  
konstrukcji metalowych urządzeń technologicznych

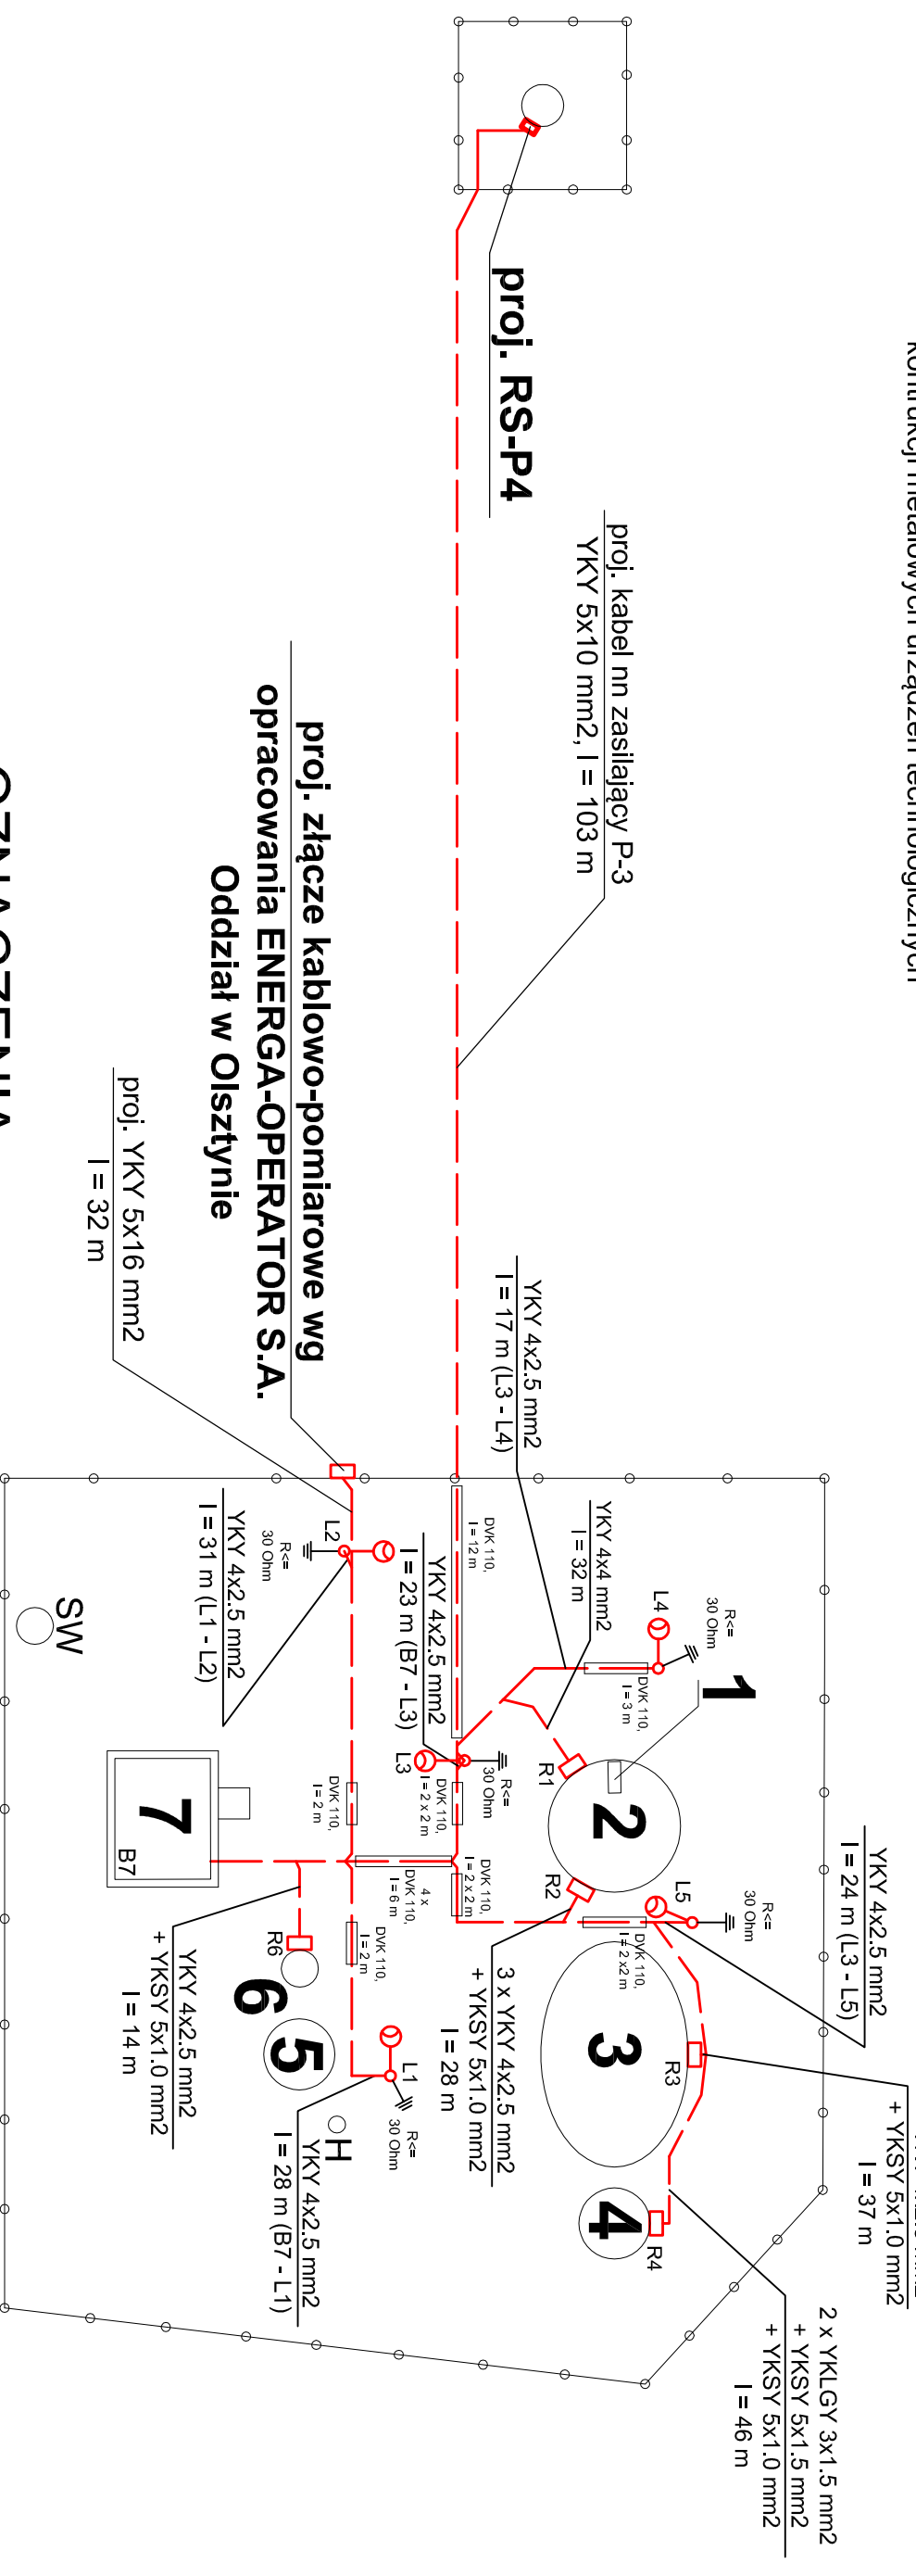

## OZNACZENIA:

- 1 Krata
- 2 Zbiornik wyrównawczy
- 3 Bioreaktor SBR
- 4 Komora armatury dekantera i przepływomierza
- 5 Zbiornik osadu nadmiernego
- 6 Pompownia lokalna
- 7 Budynek
- H Hydrant
- SW Studzienka wodomierzowa

AGENCJA PROMOCJI EKOROZWOJU "EKO - PARTNER" 10-137 OLSZTYN ul. Bektina 11	
Miejscowość:	Radostowo, gm. Jeziorany
Zadanie:	Oczyszczalnia ścieków i kanalizacja sanitarna we Radostowo
Obiekt:	Plan zagospodarowania terenu
Rysunek:	Schemat ideowy zasilania oczyszczalni ścieków
Branża:	Elektryczna
Opracował:	mgr inż. Krzysztof Ostrowski
Projekował:	mgr inż. Krzysztof Nakoneczny
Skala:	b.s.
	Nr rys. 2
	Data Maj 2009 r.